



構造図

共架式
S=1/25

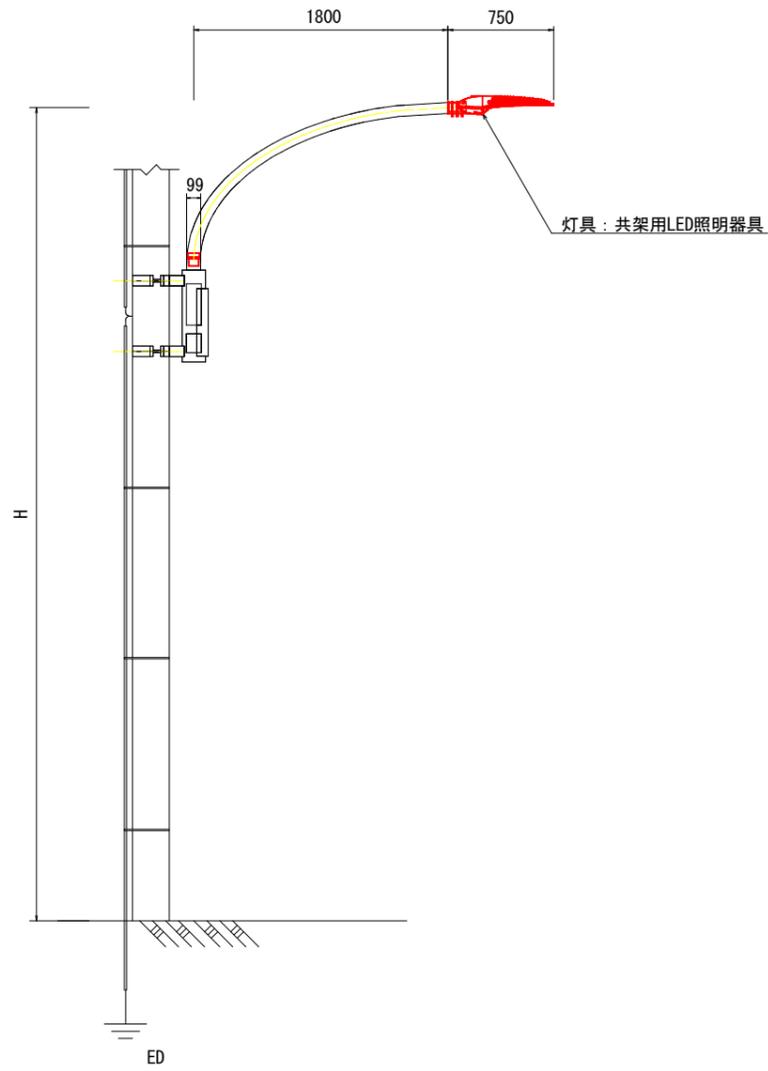


曲柱型
S=1/25

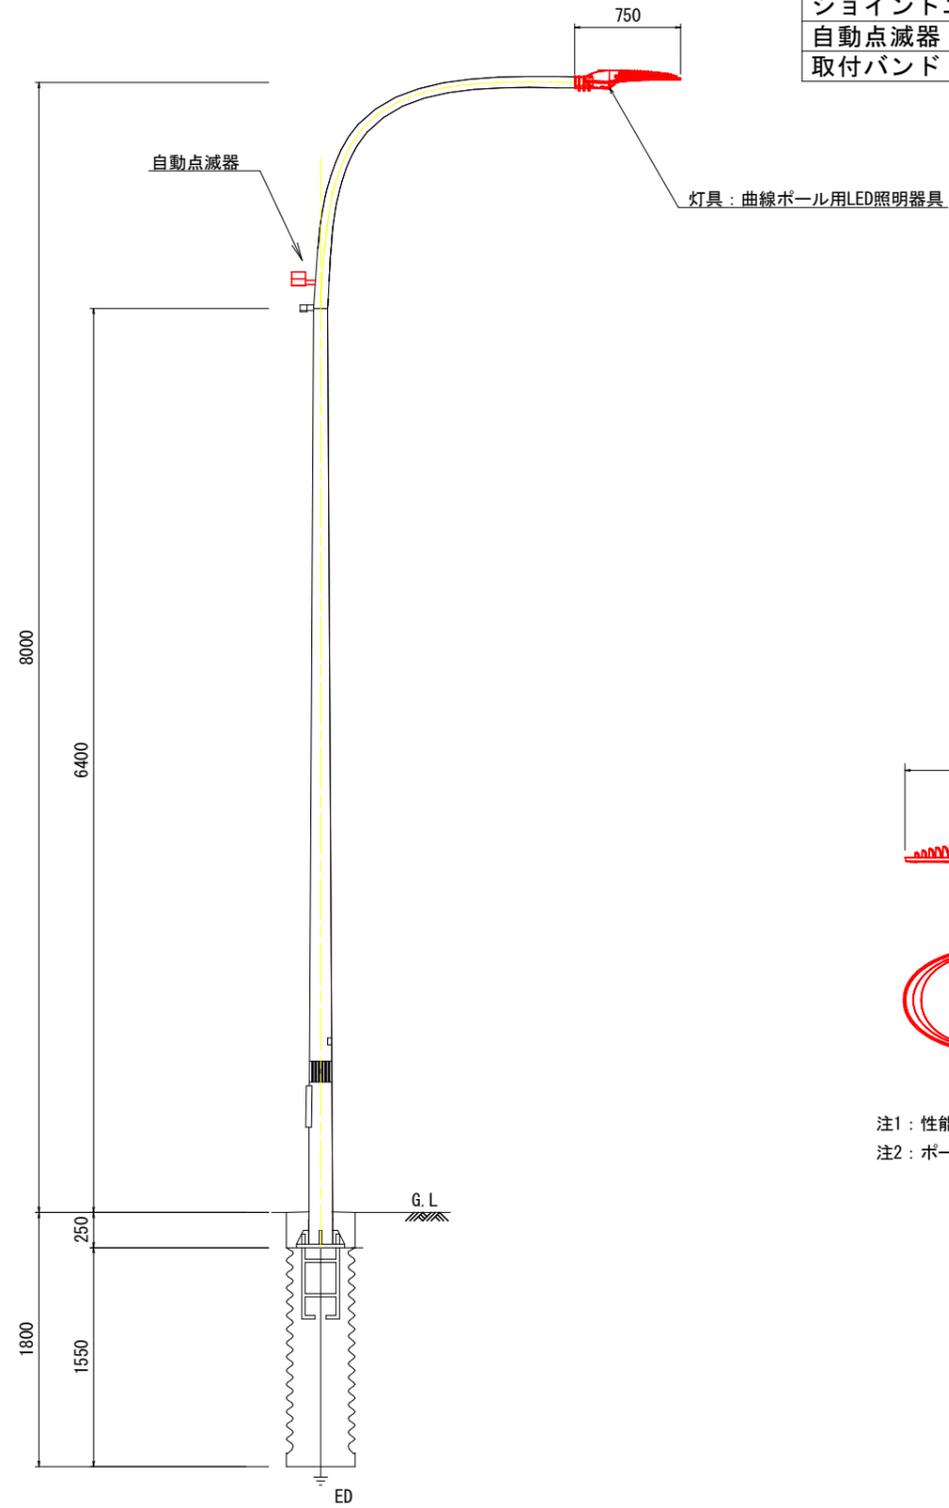


名称	規格等	1基当たり	
LED照明器具	KCE050-2	1.0	個
ジョイントユニット	防水型・2P2E/15A	1.0	個
自動点滅器	AC100V/6A	1.0	個
取付バンド	SFT-N115	1.0	個

道路照明具詳細図 サイドポール
(参考図) S=1/10

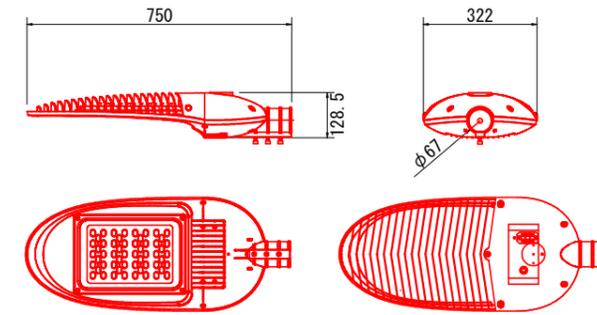

注1：性能指標・推奨値については、現場説明書のとおり。
注2：ポールの取付部は、先端径φ60.5mm 挿入長さ120mm 直線ポールの場合付属品を同時発注すること。

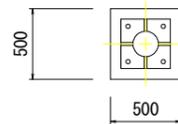

実施設計図面

工事名	R7馬土 国道438号他 つ・一宇他 道路照明灯工事		
路線名等	一般国道438号他		
工事箇所	美馬郡つるぎ町一宇他		
図面名	構造図		
縮尺	図示	図面番号	1 / 1
会社名			
事業者名	徳島県西部総合県民局 県土整備部(美馬)		