



道路照明灯構造図 S=1:30

曲線ポール型

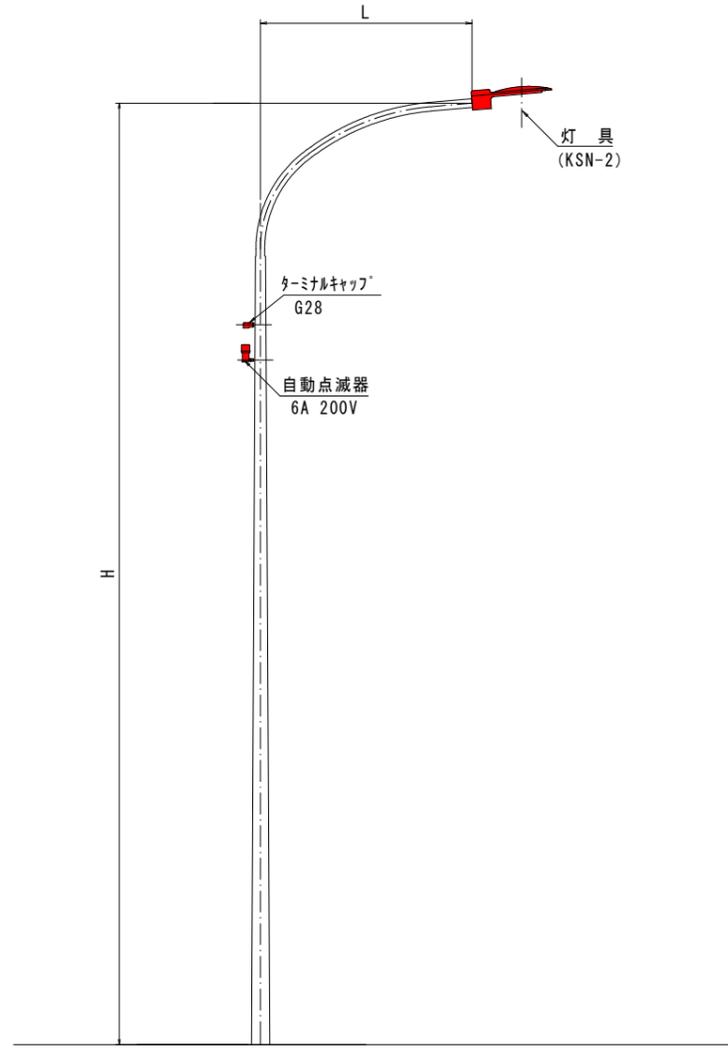

照明灯詳細図(共架式)

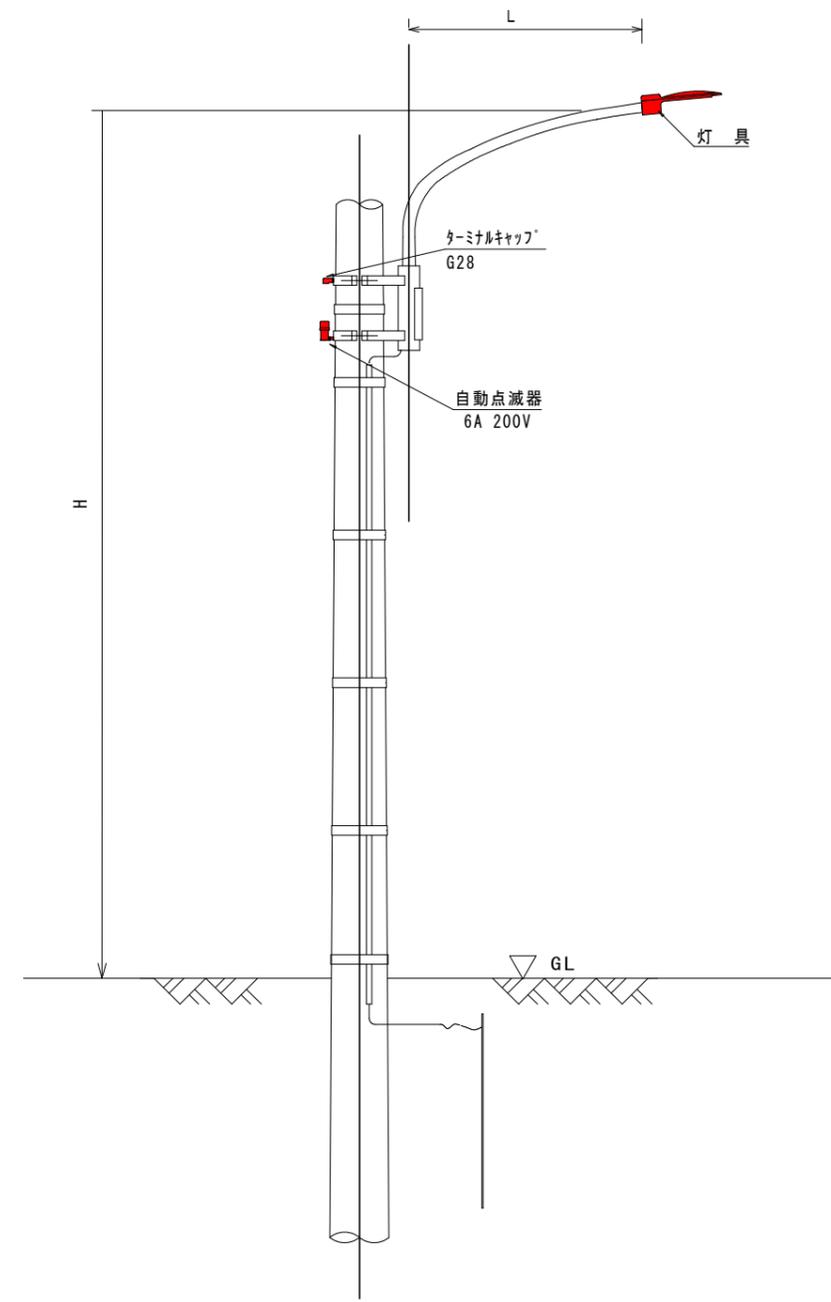

1.0基当り

名称	形状・寸法	数量	備考
灯具	LED照明器具 平均路面輝度0.5cd/m ²	1 基	
ランプ			
電源装置			
ターミナルキャップ	G28	1 個	引込用
自動点滅器	プラグイン式 200V 6A	1 組	

実施設計図面

工事名	R7阿土 阿南勝浦線他 阿南・上中他 照明灯修繕工事		
路線名等	阿南勝浦線他		
工事箇所	阿南市上中町岡他		
図面名	構造図		
縮尺	図示	図面番号	1 / 1
会社名			
事業者名	徳島県南部総合県民局県土整備部<阿南>		