
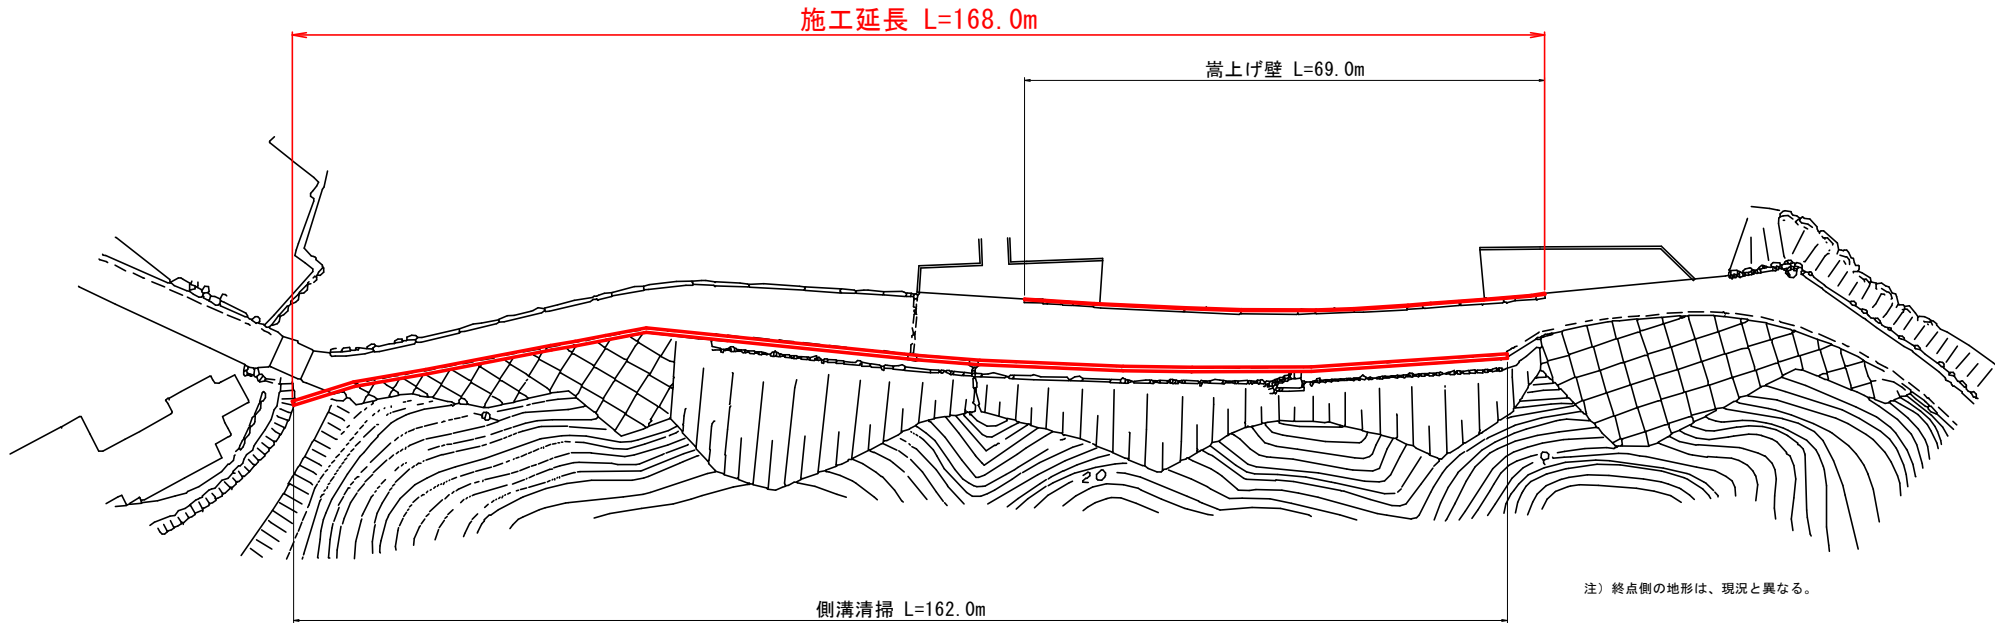


平 面 図

S=1:500


阿 南 市

椿 町 谷 ノ 浦

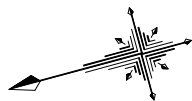

嵩 上 げ 壁

S=1:10

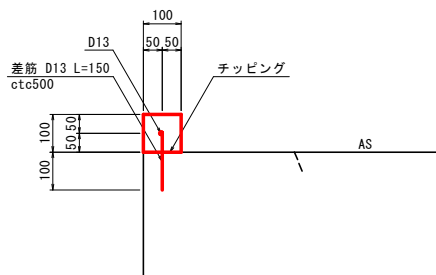

嵩上げ壁		10.0m当たり		
名 称	規 格	単 位	数 量	
コンクリート	18-8-25	m ³	0.10	
型 枠	小型構造物	m ²	2.0	
チップング	t=2cm以下	m ²	1.0	
剛 孔	φ16 L=100mm	孔	20	
鉄 筋	D13	kg	12.9	

実施設計図面

工 事 名	R7阿土 福井椿泊加茂前線 阿南・椿 路側整備工事		
路線名等	福井椿泊加茂前線		
工事箇所	阿南市椿町谷ノ浦		
図 面 名	平面図、構造図		
縮 尺	図 示	図面番号	1 / 1
会 社 名			
事業者名	徳島県南部総合県民局県土整備部＜阿南＞		