

グラウンドアンカー構造図

S=1:10

(F130UA : 台座有り)


使用受圧板 : 1号, 2号, 5号, 7号, 9号受圧板

アンカー材料表


(1本当たり)

項目	規格	単位	数量	備考
多重PC鋼より線ナット定着方式 (二重防食タイプ)	F130UA (7xφ12.7) L=	組	1	ポリエチレン被覆 ソケットシース含
上部マンション	φ62 L=550	本	1	S35C相当品
下部マンション	φ62 L=350	本	1	S35C相当品
角度調整台座	ACD-SEC-0	組	1	FCD450, 差締めつき
ナット	M62	個	1	S45C
アンカーキャップ	L=355	個	1	アルミ鋳鉄
補剛板	φ360x25, φ180	枚	1	SS400, 差締めつき
ストッパーシース	φ95 L=210	個	1	ポリエチレン
定着体	φ73 L=2800	本	1	S55C相当品 (支圧カブラー含)
ABSスベーク	φ86 L=146	個	3	ABS樹脂
頭部防錆材	2.58kg	箇所	1	

アンカー装置図

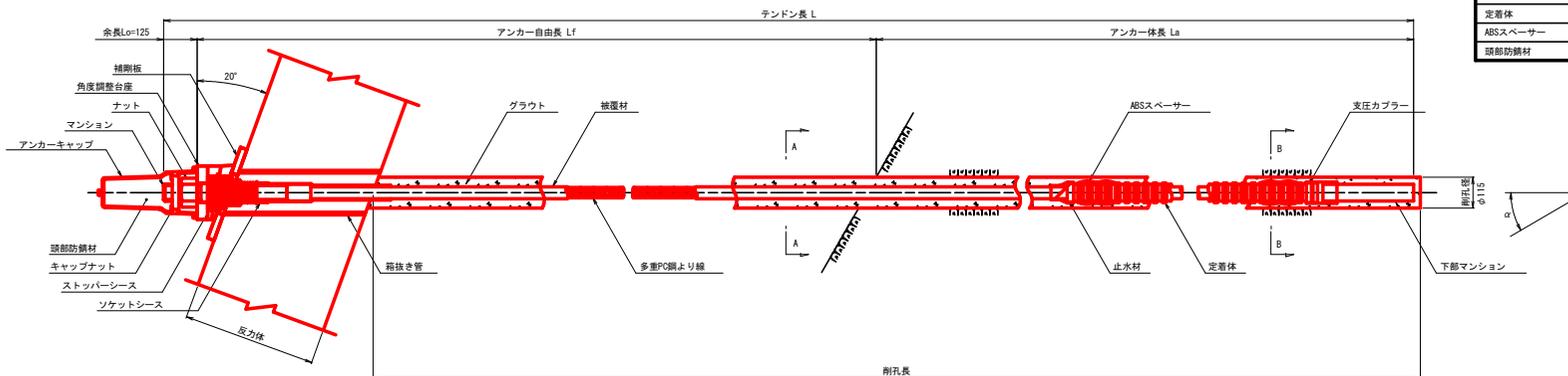


アンカー材 (F130UA) 詳細図

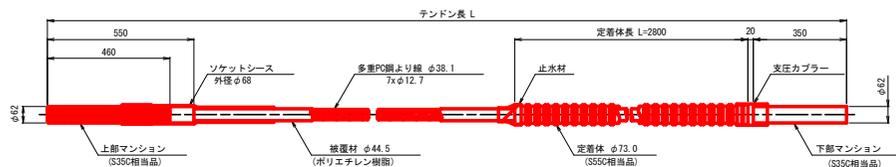


角度調整台座


(FCD450 差締めつき)

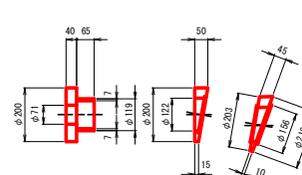

断面図 S=1:5

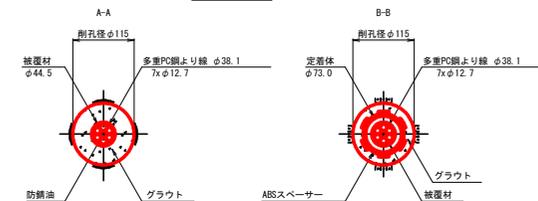


ナット

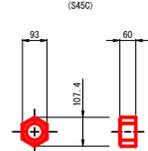


アンカーキャップ

(アルミ鋳鉄)

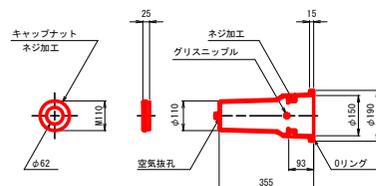


補剛板

(SS400, 差締めつき)

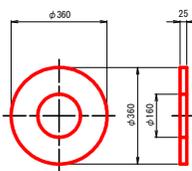


ストッパーシース

(ポリエチレン)

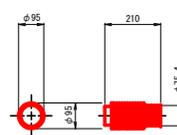

ABSスベーク

(ABS樹脂)

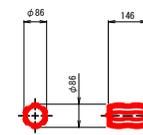

※補剛板形状は計算の上決定すること。

参考図

工事名	R8三井 地すべり (R7補正) 三好市下名影 山腹工事		
路線名等	下名影地区		
工事箇所	三好市山城町下名影		
図面名	グラウンドアンカー構造図		
縮尺	図示	図面番号	
会社名			
事業者名	徳島県西部総合農林水産部<三好>		

施工管理図 S=1:250




基礎据点座標一覧表

点名	X座標	Y座標	Z座標
基礎1	9490.000	2528.000	361.100
基礎2	9490.548	2528.400	343.410
基礎3	9491.234	2528.220	348.400
基礎4	9491.030	2528.451	354.400
基礎5	9490.747	2514.420	357.500
基礎6	9490.100	2518.700	360.200
基礎7	9490.703	2520.400	365.200
基礎8	9490.640	2521.700	371.000
基礎9	9494.292	2528.600	369.900
基礎10	9490.770	2530.410	387.600
基礎11	9490.260	2528.400	391.200
基礎12	9491.090	2524.654	399.200
基礎13	9500.710	2522.970	399.200
基礎14	9500.280	2529.781	346.500
基礎15	9498.980	2530.201	344.600
基礎16	9491.200	2528.418	357.600
基礎17	9492.034	2527.101	384.304


空白据点座標一覧表

点名	X座標	Y座標	Z座標
据点1	9493.070	2526.600	43.300
据点2	9508.600	2530.400	346.900

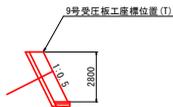

座標表一覧表

段数	点名称	X座標	Y座標
1段目	T1-1	95035.143	25331.342
	T1-2	95015.621	25319.837
	T1-3	95005.138	25308.823
	T1-4	94984.984	25289.818
	T1-5	94977.894	25279.426
	T1-6	94961.817	25275.700
	T1-7	94952.645	25267.089
2段目	T2-1	95035.293	25327.091
	T2-2	95017.903	25316.828
	T2-3	95007.751	25305.402
	T2-4	94987.597	25286.298
	T2-5	94960.495	25275.989
	T2-6	94965.733	25270.812
	T2-7	94958.399	25263.627
3段目	T3-1	95036.753	25323.772
	T3-2	95019.408	25313.549
	T3-3	95012.074	25303.315
	T3-4	94993.740	25286.027
	T3-5	94985.213	25273.529
	T3-6	94965.667	25262.009
	4段目	T4-1	95021.544
T4-2		95012.749	25298.444
T4-3		94986.156	25268.059
T4-4		94973.147	25260.392
T5-1		95024.033	25307.402
5段目	T5-2	95015.227	25295.128
	T5-3	94988.558	25264.860
	T5-4	94975.549	25257.194

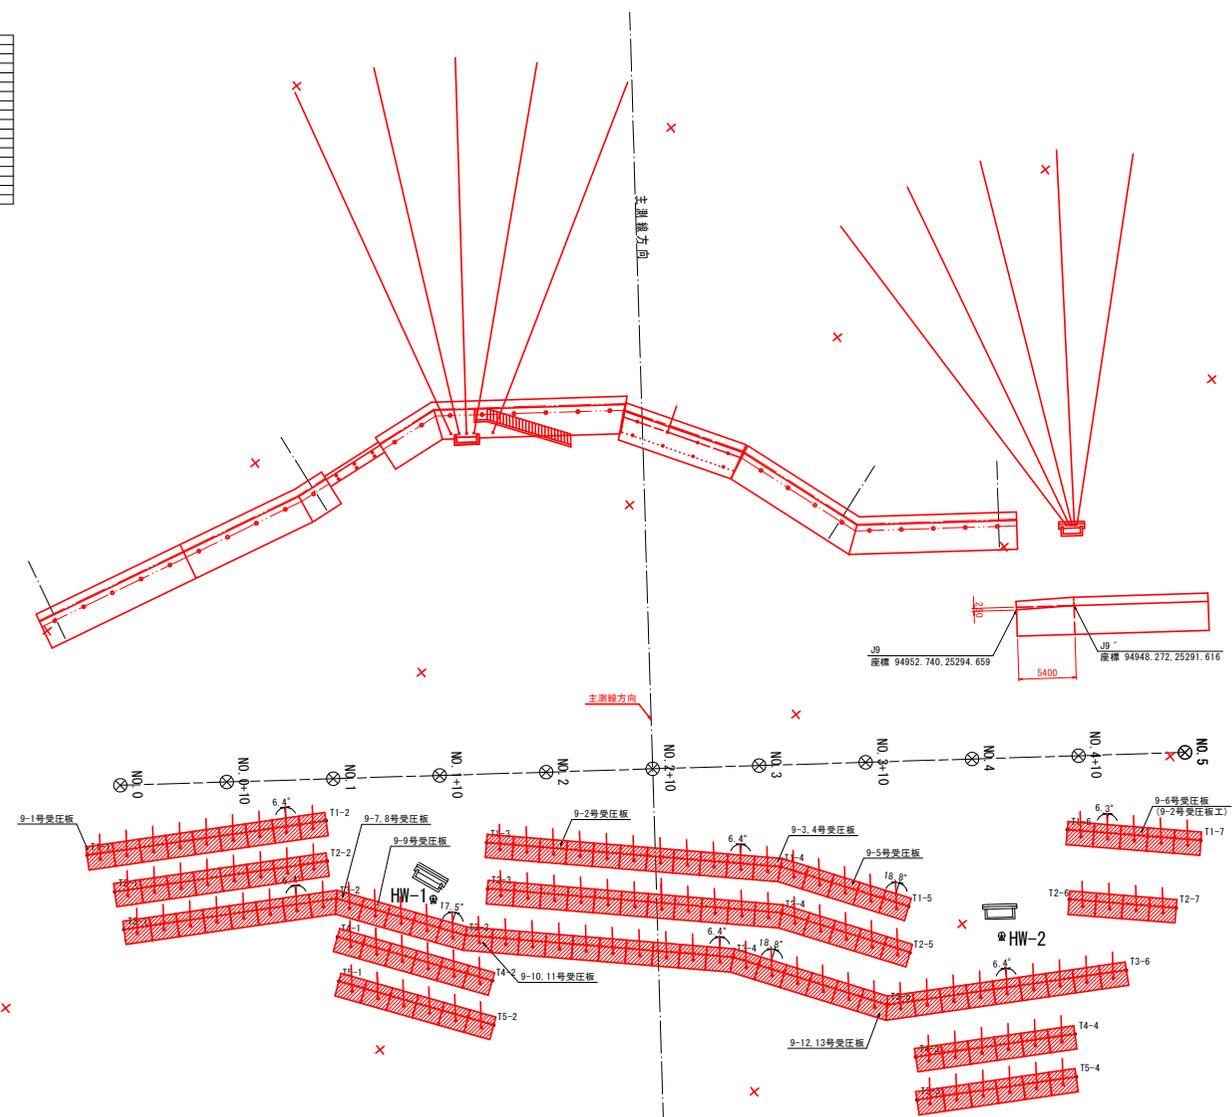

参考図

工事名	R8三井 地下N (R7補正) 三好市下名影 山腹工事
路線名等	下名影地区
工事箇所	三好市山城町下名影
図面名	施工管理図
縮尺	S=1:250 図面番号
会社名	
事業者名	徳島県西部総合農林局農林水産部<三好>