


位置図

工事名：R7阿土 大林津乃峰線 阿南・上中他 舗装修繕工事

工事箇所：阿南市上中町中原他

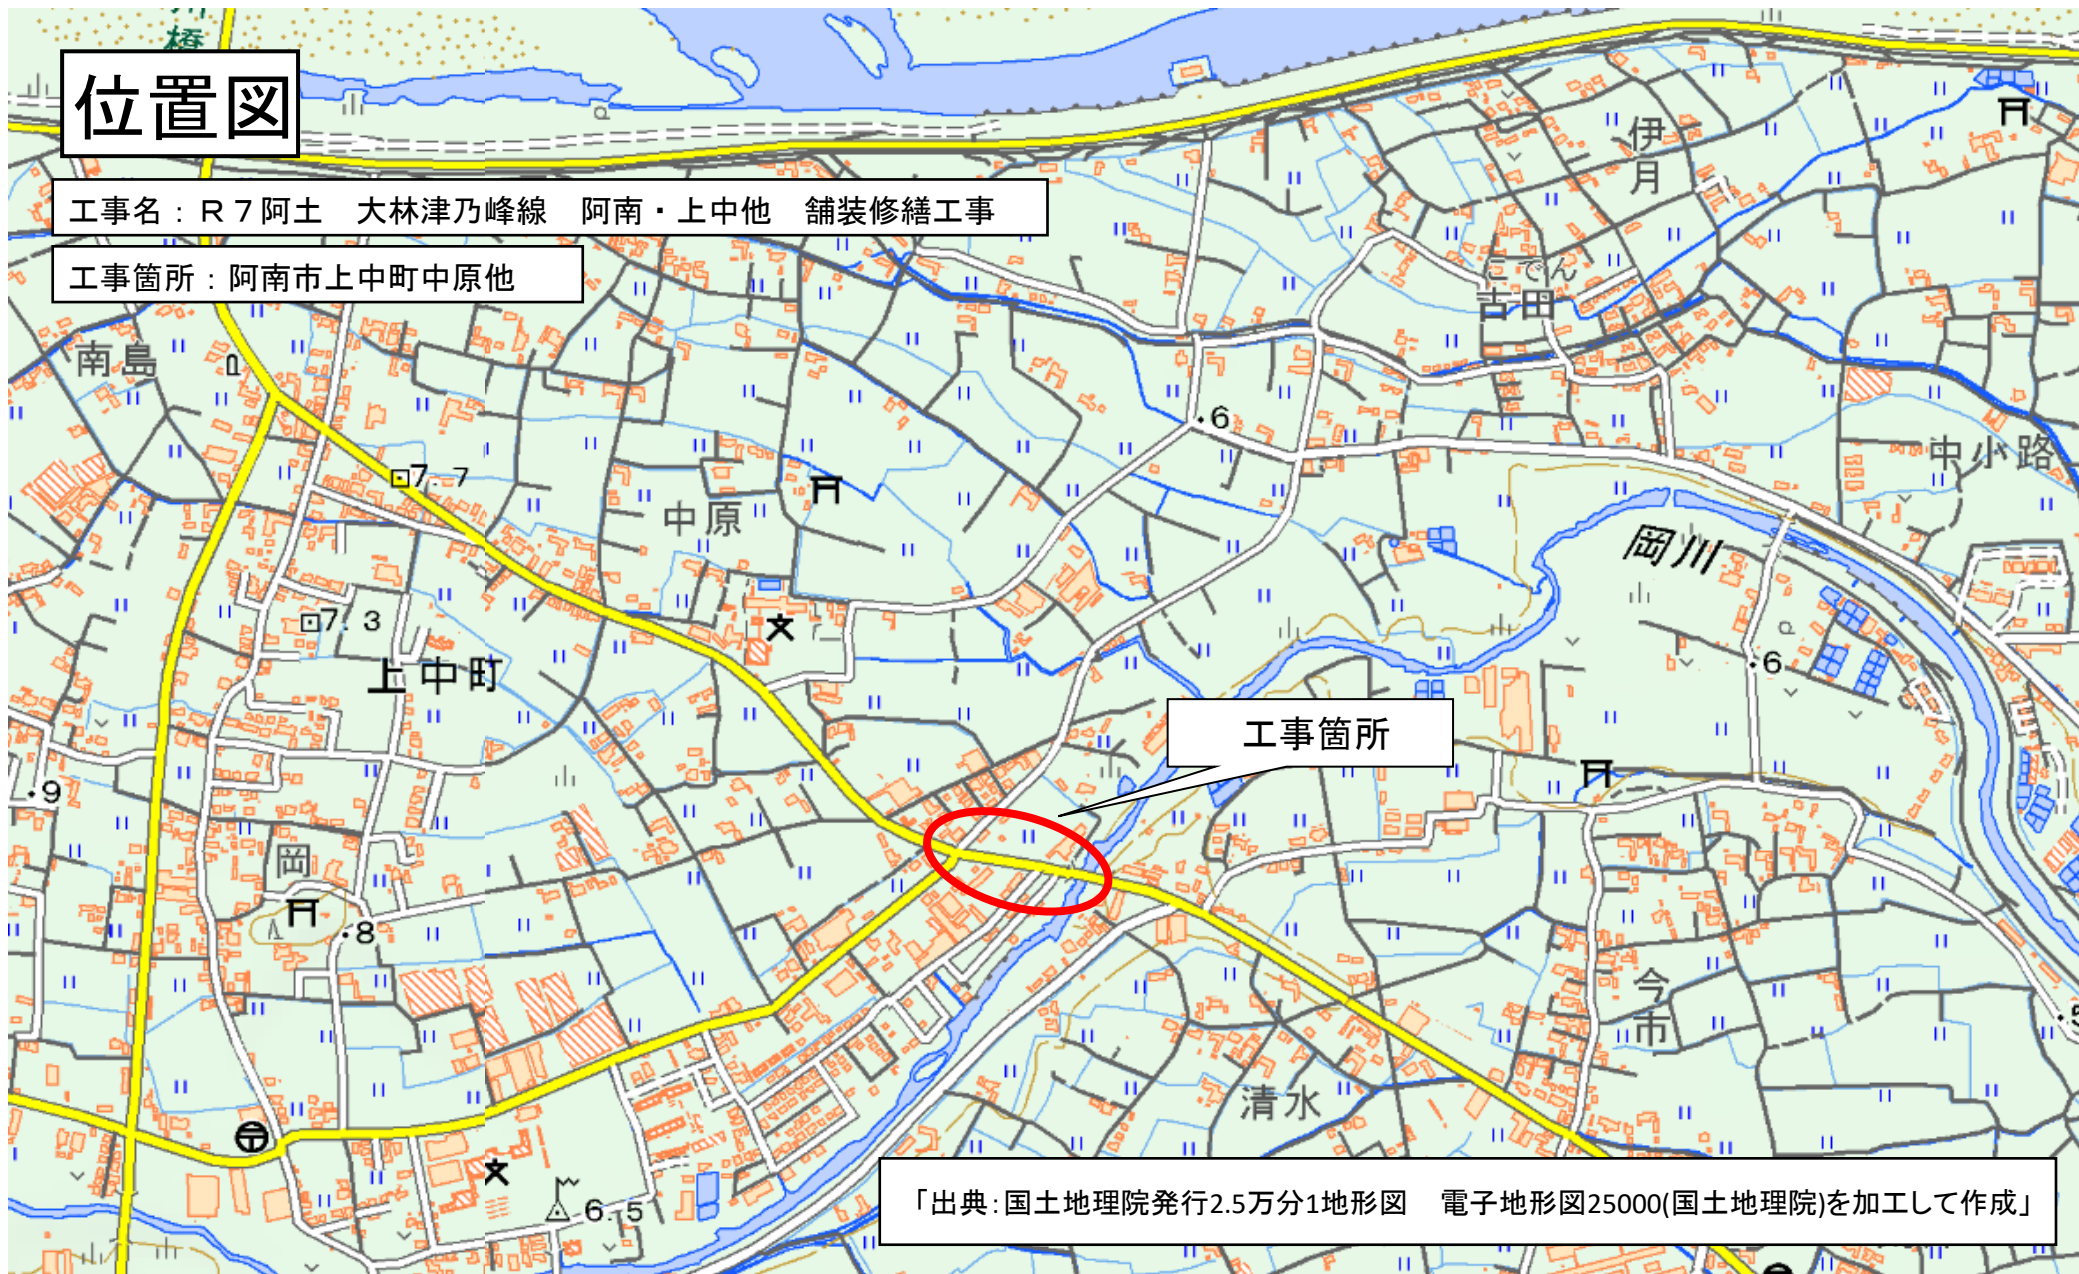

「出典：国土地理院発行2.5万分1地形図 電子地形図25000(国土地理院)を加工して作成」