平　面　図　S=1/500

施工延長　L=270.0m　　切削オーバーレイ　A=2,160m2

190.0
クラックシート（W=500,@10000,L=8000）　N=190/10=19箇所

12.0
交差点部

53.0
クラックシート（W=500,@10000,L=8000）
N=53/10=5箇所

15.0
交差点部

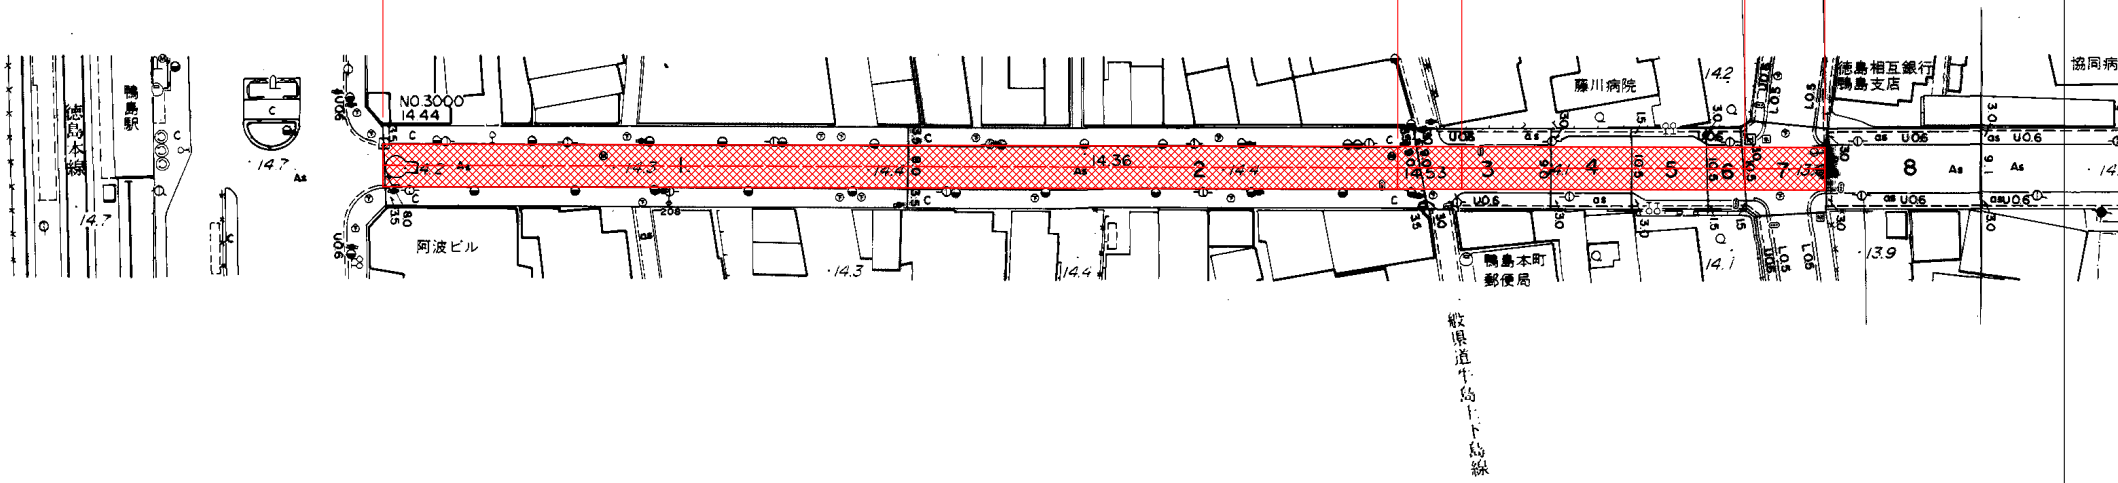

標準断面図　S=1/50

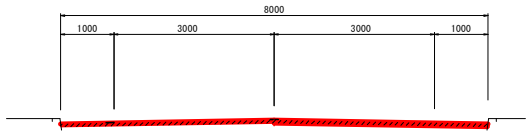

計画舗装構成

表層工　再生密粒度As(13)　締固め後密度　2.30(t/m3)			50
タックコート　PK-4	既設基層		

実施設計図面

	R７吉土 鴨島停車場線 吉･鴨島鴨島　舗装補修工事（２）		
路線名等	(一)鴨島停車場線		
工事箇所	吉野川市鴨島町鴨島（第2分割）		
図面名	平面図・標準断面図・構造図		
縮尺	図　示	図面番号	1 / 1
会社名			
事業者名	徳島東部県土整備局　〈吉野川〉		