

- 屋上
  - ・風向風速計
  - ・蒸発計
- 2階機械室
  - ・既設地震計盤
  - ・気象観測設備収集モジュール類
  - ・気圧計
  - ・露点計用電源箱
  - ・気象サーバ (P C ラック)
  - ・たわみ変換表示ユニット
- 2階操作室
  - ・デジタル表示器

- ・温度計
- ・露点計


- ・濁度水温測定ユニット

- 堤体電気室～B 2 階
  - ・下げ振りたわみ計
- B 2 階
  - ・たわみ検出器


- ・濁度水温検出器
- ・検出部ケーブル
- ・ケーブルリール
- ・中継ボックス
- ・中継ケーブル

■ : 取替機器

委託業務名	R7 徳土 正木ダム 上勝・正木 土木工事資材単価等実態調査業務 (1)		
路線名等	正木ダム		
委託業務箇所	勝浦郡上勝町正木 (第1分割)		
図面名	観測設備等機器配置図		
縮尺	NTS	図面番号	2
会社名			
事業者名	徳島県東部県土整備局		

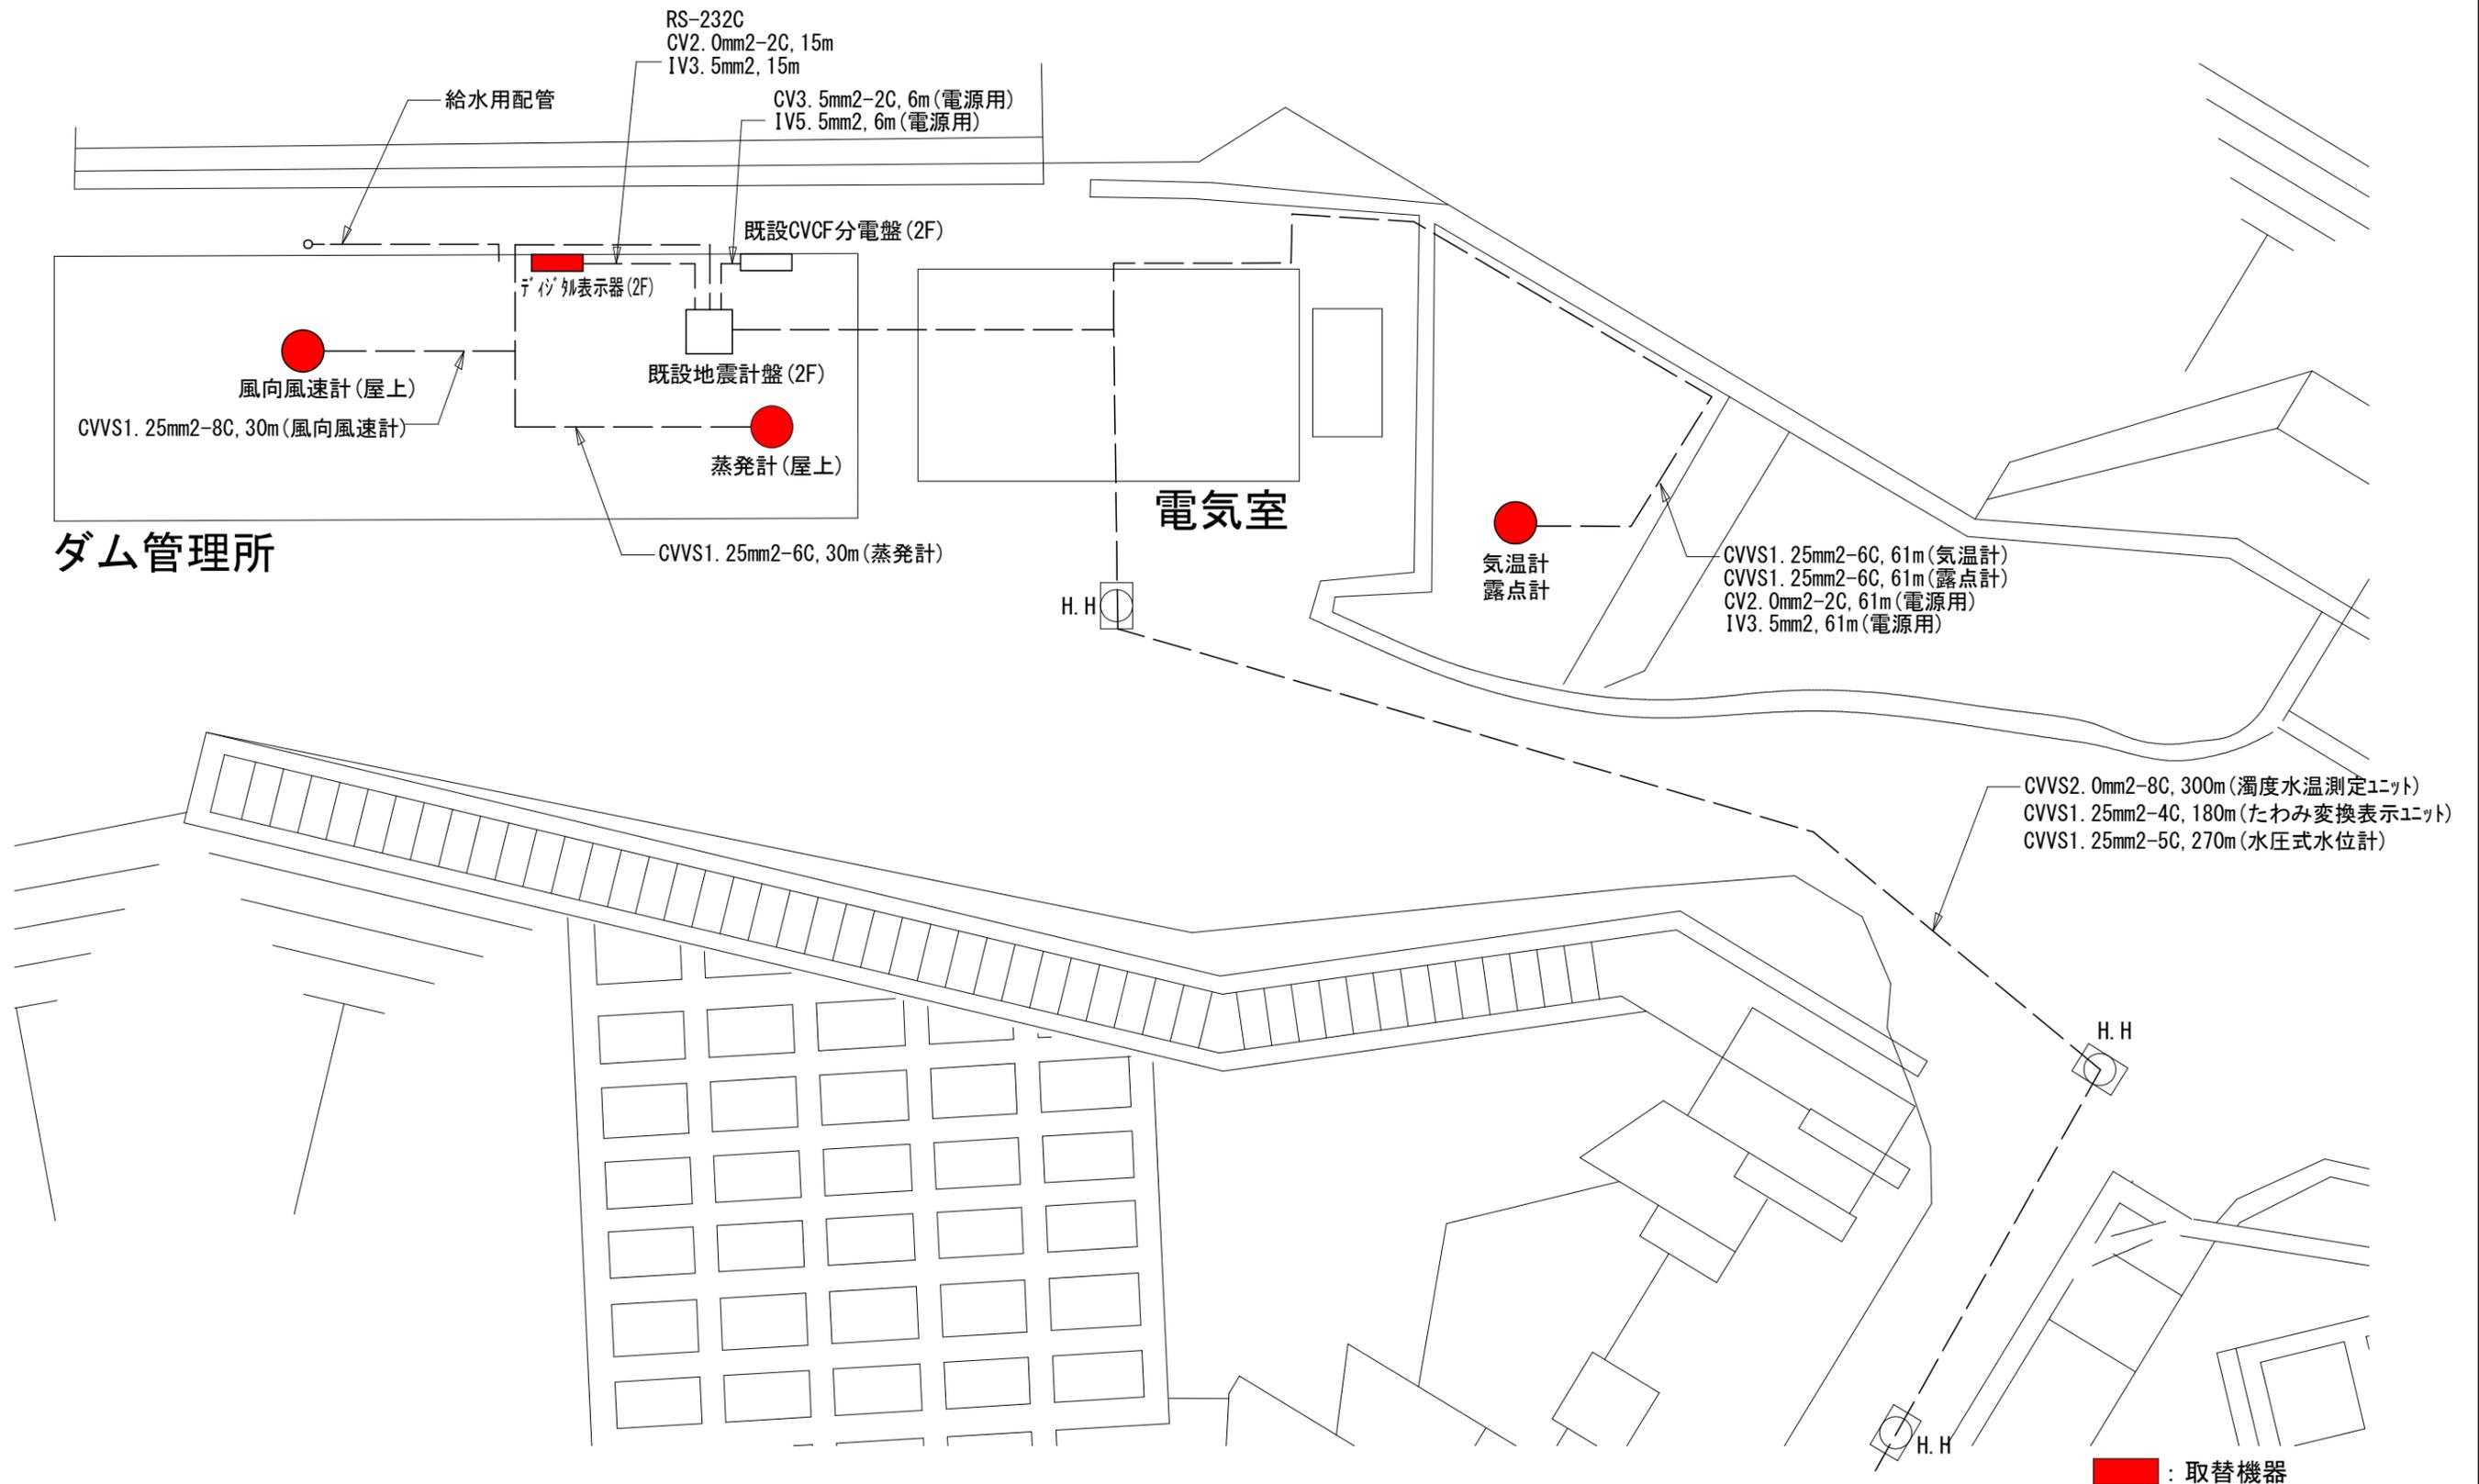

委託業務名	R7徳土 正木ダム 上勝・正木 土木工事資材単価等実態調査業務 (1)		
路線名等	正木ダム		
委託業務箇所	勝浦郡上勝町正木 (第1分割)		
図面名	観測設備等配線図 (管理所周辺)		
縮尺	NTS	図面番号	3
会社名			
事業者名	徳島県東部県土整備局		

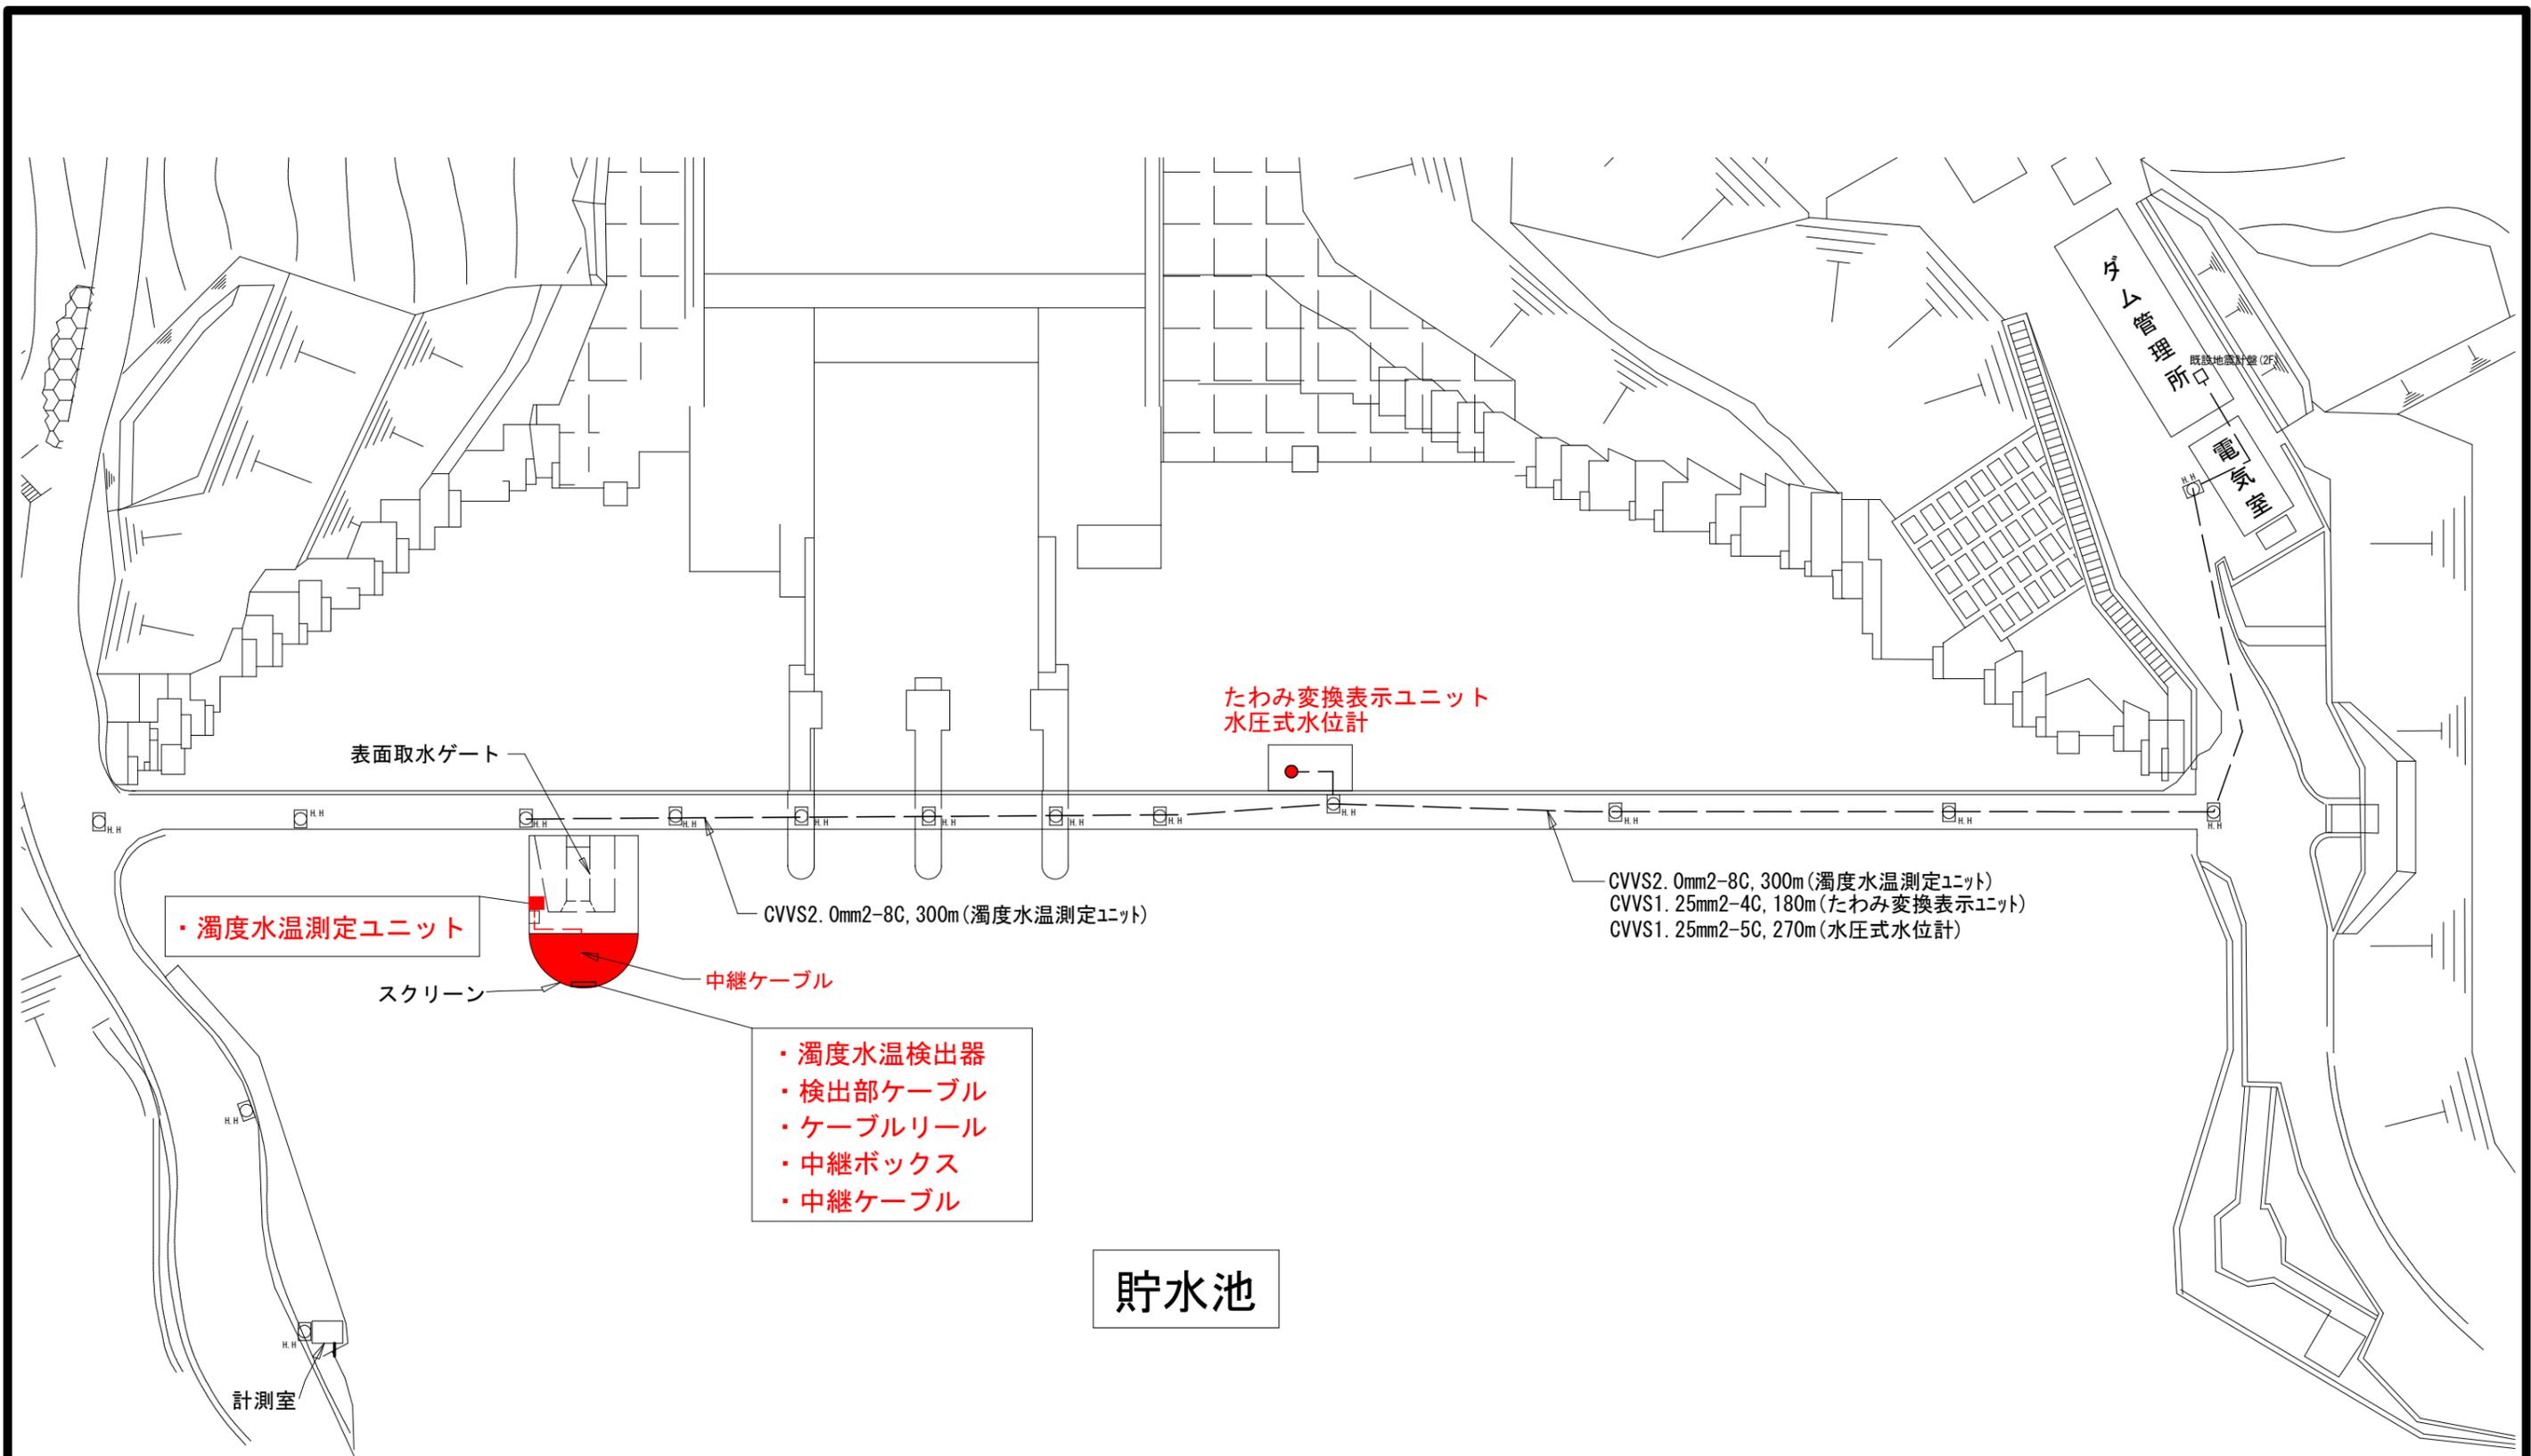

・濁度水温測定ユニット

スクリーン

中継ケーブル

- ・濁度水温検出器
- ・検出部ケーブル
- ・ケーブルリール
- ・中継ボックス
- ・中継ケーブル

貯水池

たわみ変換表示ユニット  
水圧式水位計

表面取水ゲート

CVVS2. 0mm2-8C, 300m (濁度水温測定ユニット)




CVVS2. 0mm2-8C, 300m (濁度水温測定ユニット)  
CVVS1. 25mm2-4C, 180m (たわみ変換表示ユニット)  
CVVS1. 25mm2-5C, 270m (水圧式水位計)

計測室

■ : 取替機器


委託業務名	R7 徳土 正木ダム 上勝・正木 土木工事資材単価等実態調査業務 (1)		
路線名等	正木ダム		
委託業務箇所	勝浦郡上勝町正木 (第1分割)		
図面名	観測設備等配線図 (ダム周辺)		
縮尺	NTS	図面番号	4
会社名			
事業者名	徳島県東部県土整備局		

# 縦断面図

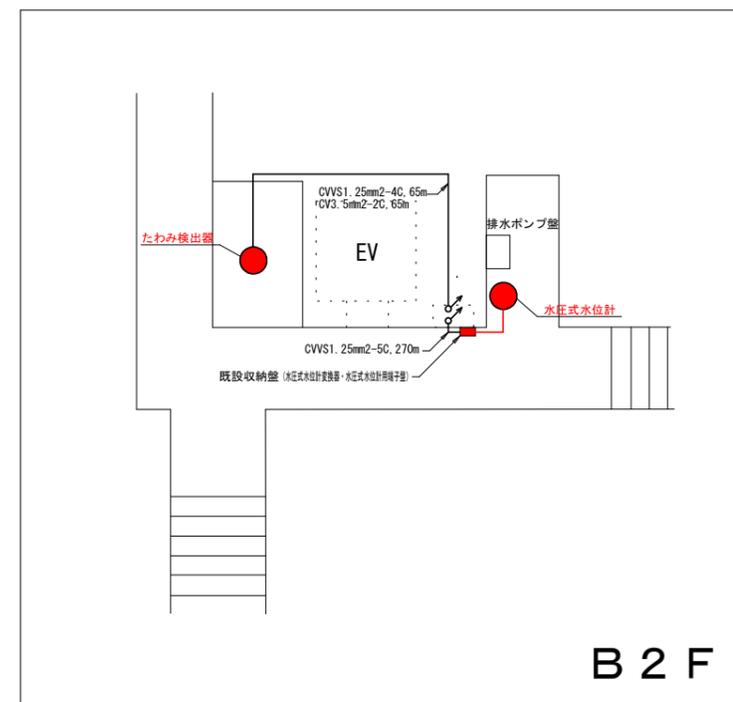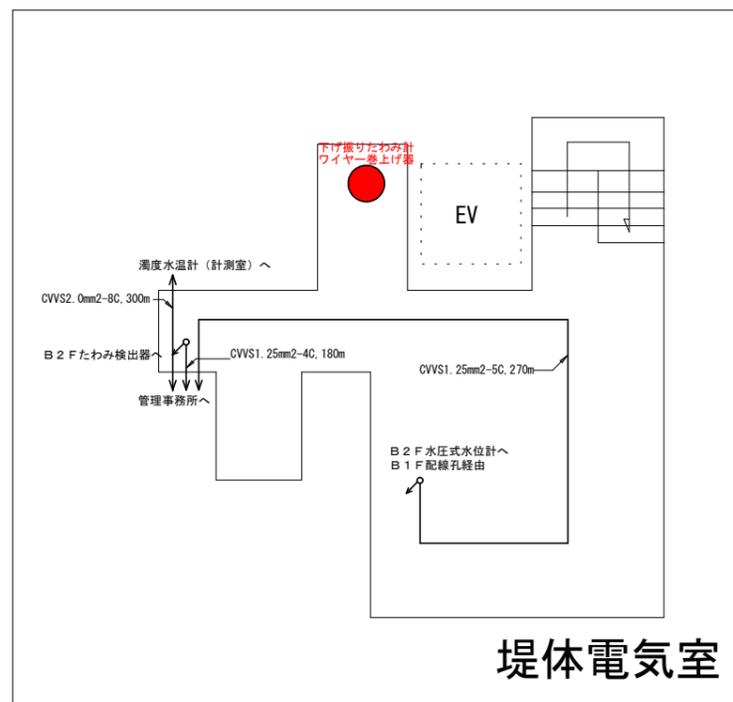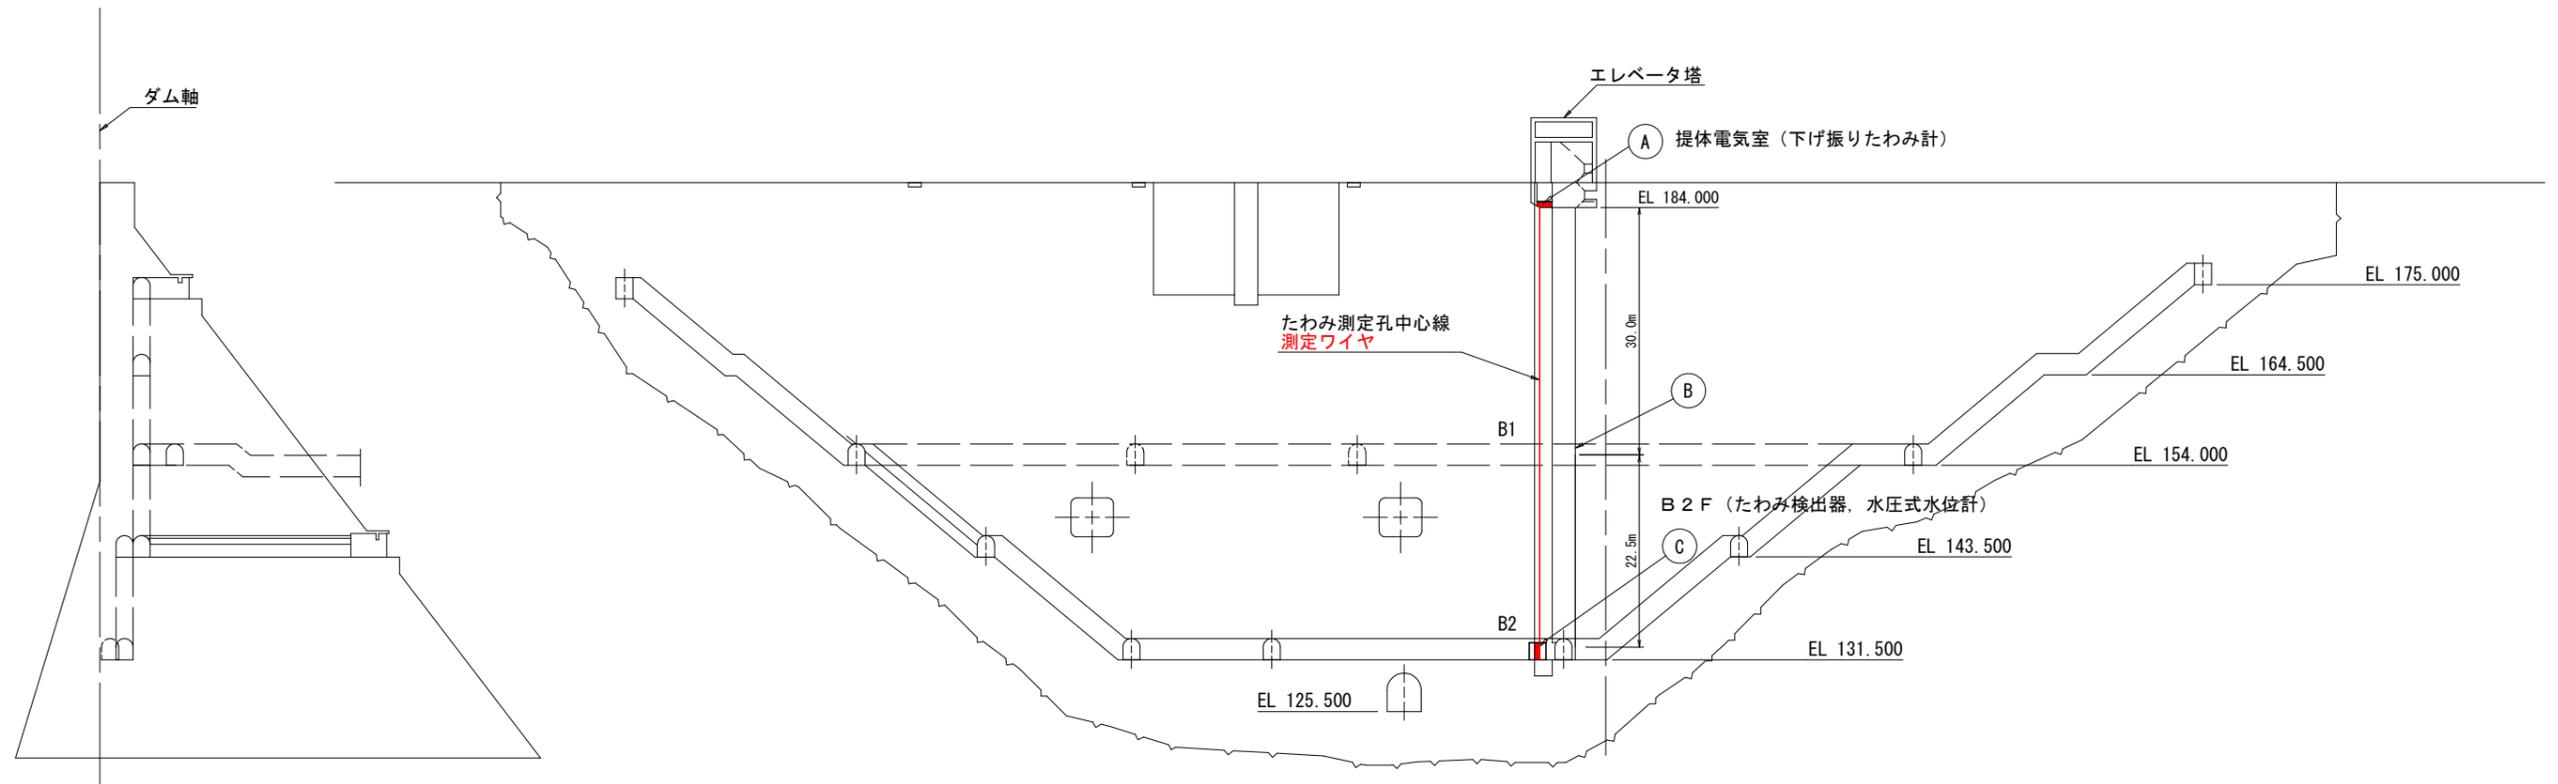

■ : 取替機器

委託業務名	R7徳土 正木ダム 上勝・正木 土木工事資材単価等実態調査業務 (1)		
路線名等	正木ダム		
委託業務箇所	勝浦郡上勝町正木 (第1分割)		
図面名	観測設備等配線図 (ダム堤体)		
縮尺	NTS	図面番号	5
会社名			
事業者名	徳島県東部県土整備局		

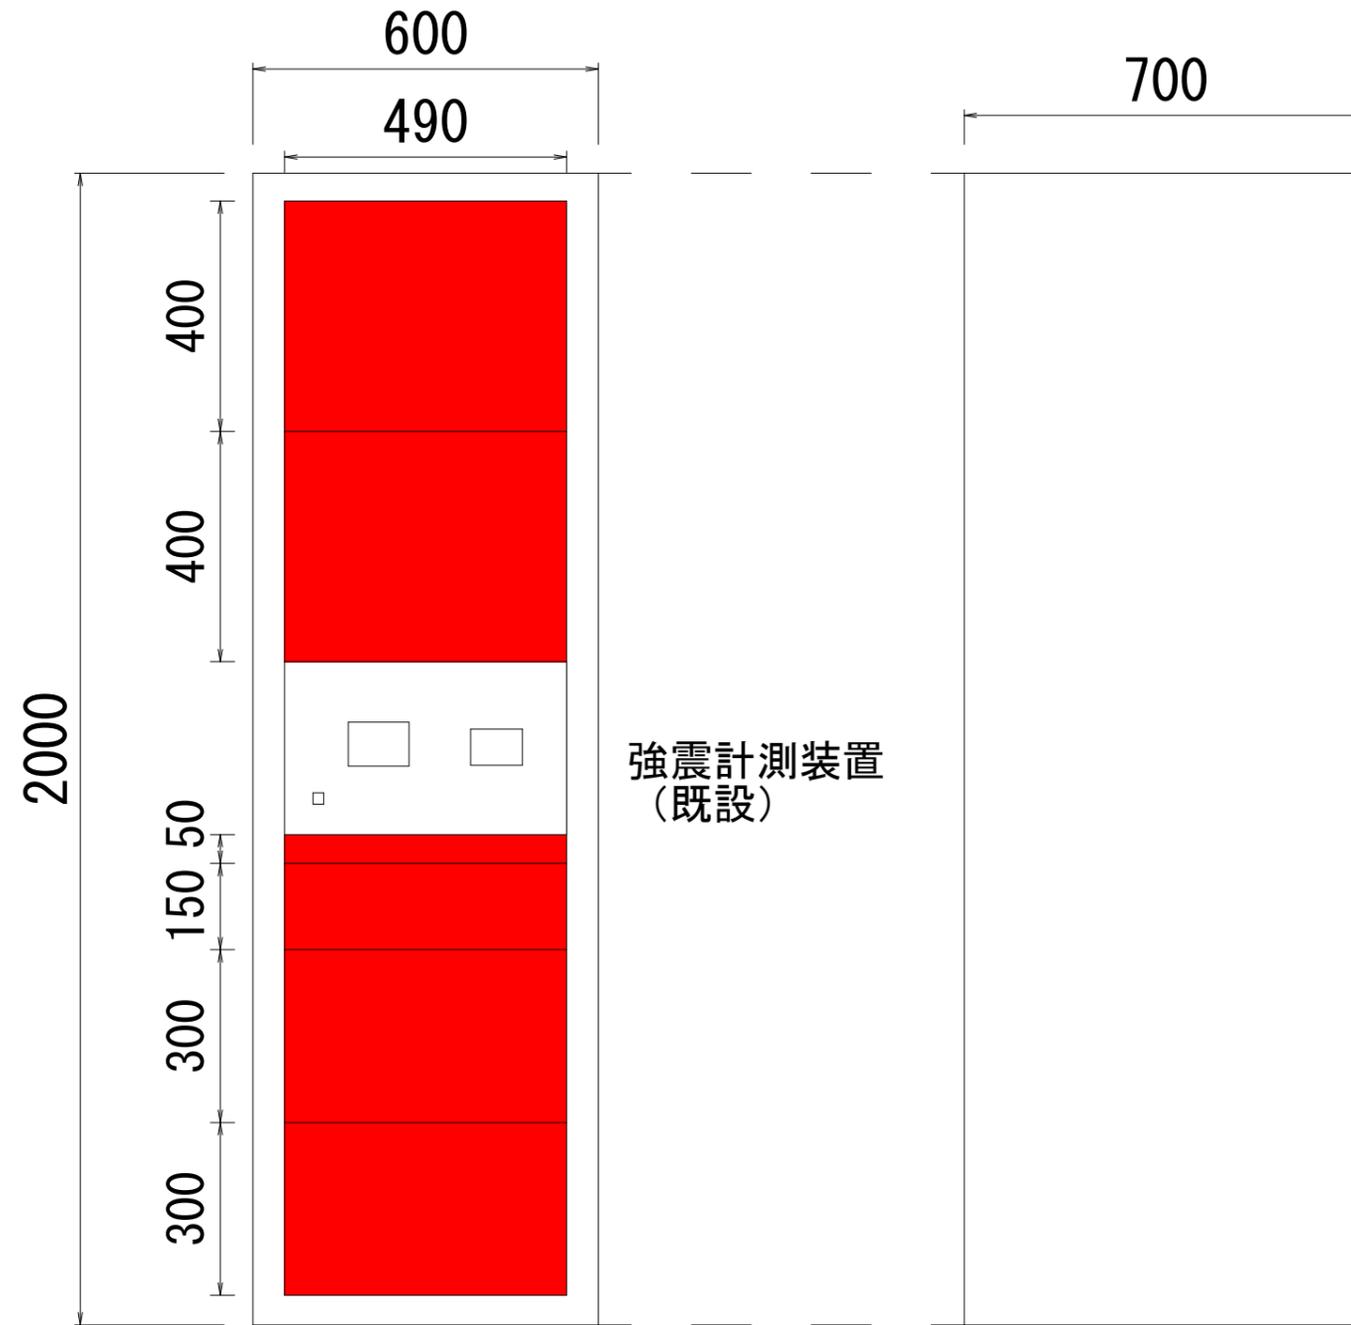

強震計測装置  
(既設)


 : 機器取付スペース

正面

側面

既設地震計盤 (19インチラック)


委託業務名	R7徳土 正木ダム 上勝・正木 土木工事資材単価等実態調査業務 (1)		
路線名等	正木ダム		
委託業務箇所	勝浦郡上勝町正木 (第1分割)		
図面名	既設地震計盤		
縮尺	NTS	図面番号	6
会社名			
事業者名	徳島県東部県土整備局		

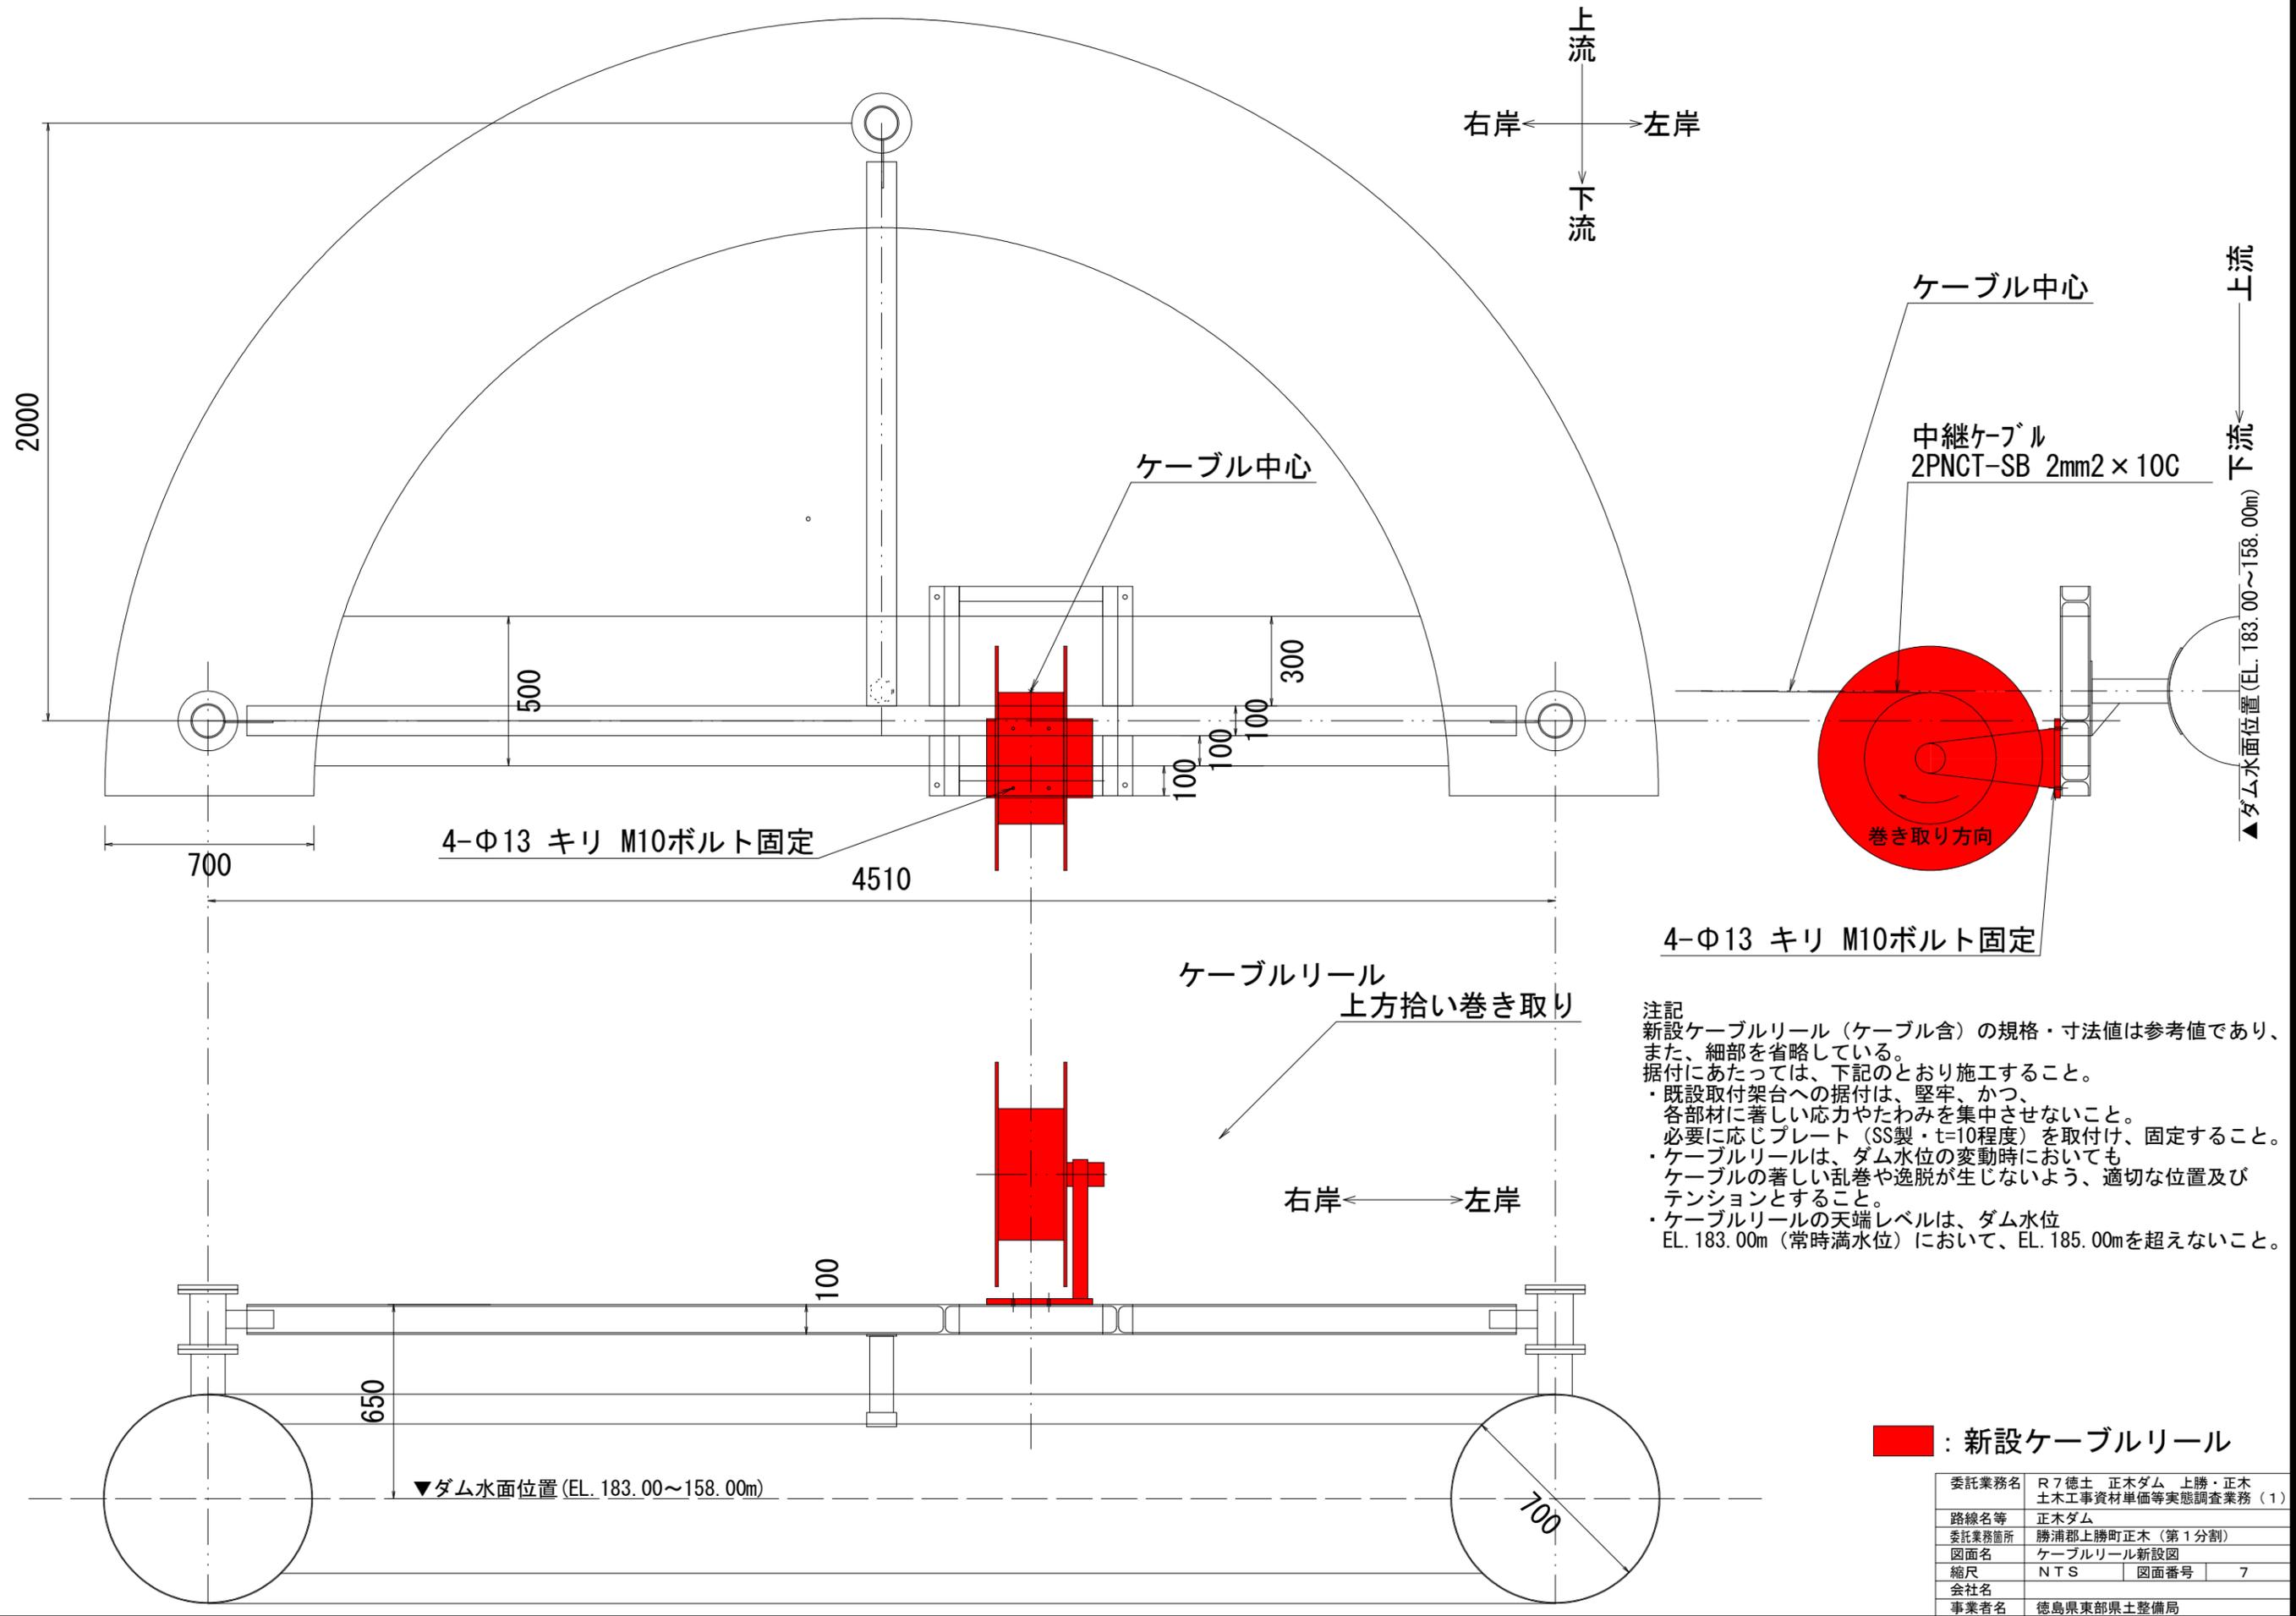

注記  
 新設ケーブルリール（ケーブル含）の規格・寸法値は参考値であり、また、細部を省略している。  
 据付にあたっては、下記のとおり施工すること。  
 ・既設取付架台への据付は、堅牢、かつ、各部材に著しい応力やたわみを集中させないこと。  
 ・必要に応じプレート（SS製・t=10程度）を取付け、固定すること。  
 ・ケーブルリールは、ダム水位の変動時においてもケーブルの著しい乱巻や逸脱が生じないように、適切な位置及びテンションとすること。  
 ・ケーブルリールの天端レベルは、ダム水位 EL. 183.00m（常時満水位）において、EL. 185.00mを超えないこと。

■ : 新設ケーブルリール

委託業務名	R7徳土 正木ダム 上勝・正木土木工事資材単価等実態調査業務(1)		
路線名等	正木ダム		
委託業務箇所	勝浦郡上勝町正木(第1分割)		
図面名	ケーブルリール新設図		
縮尺	NTS	図面番号	7
会社名			
事業者名	徳島県東部県土整備局		

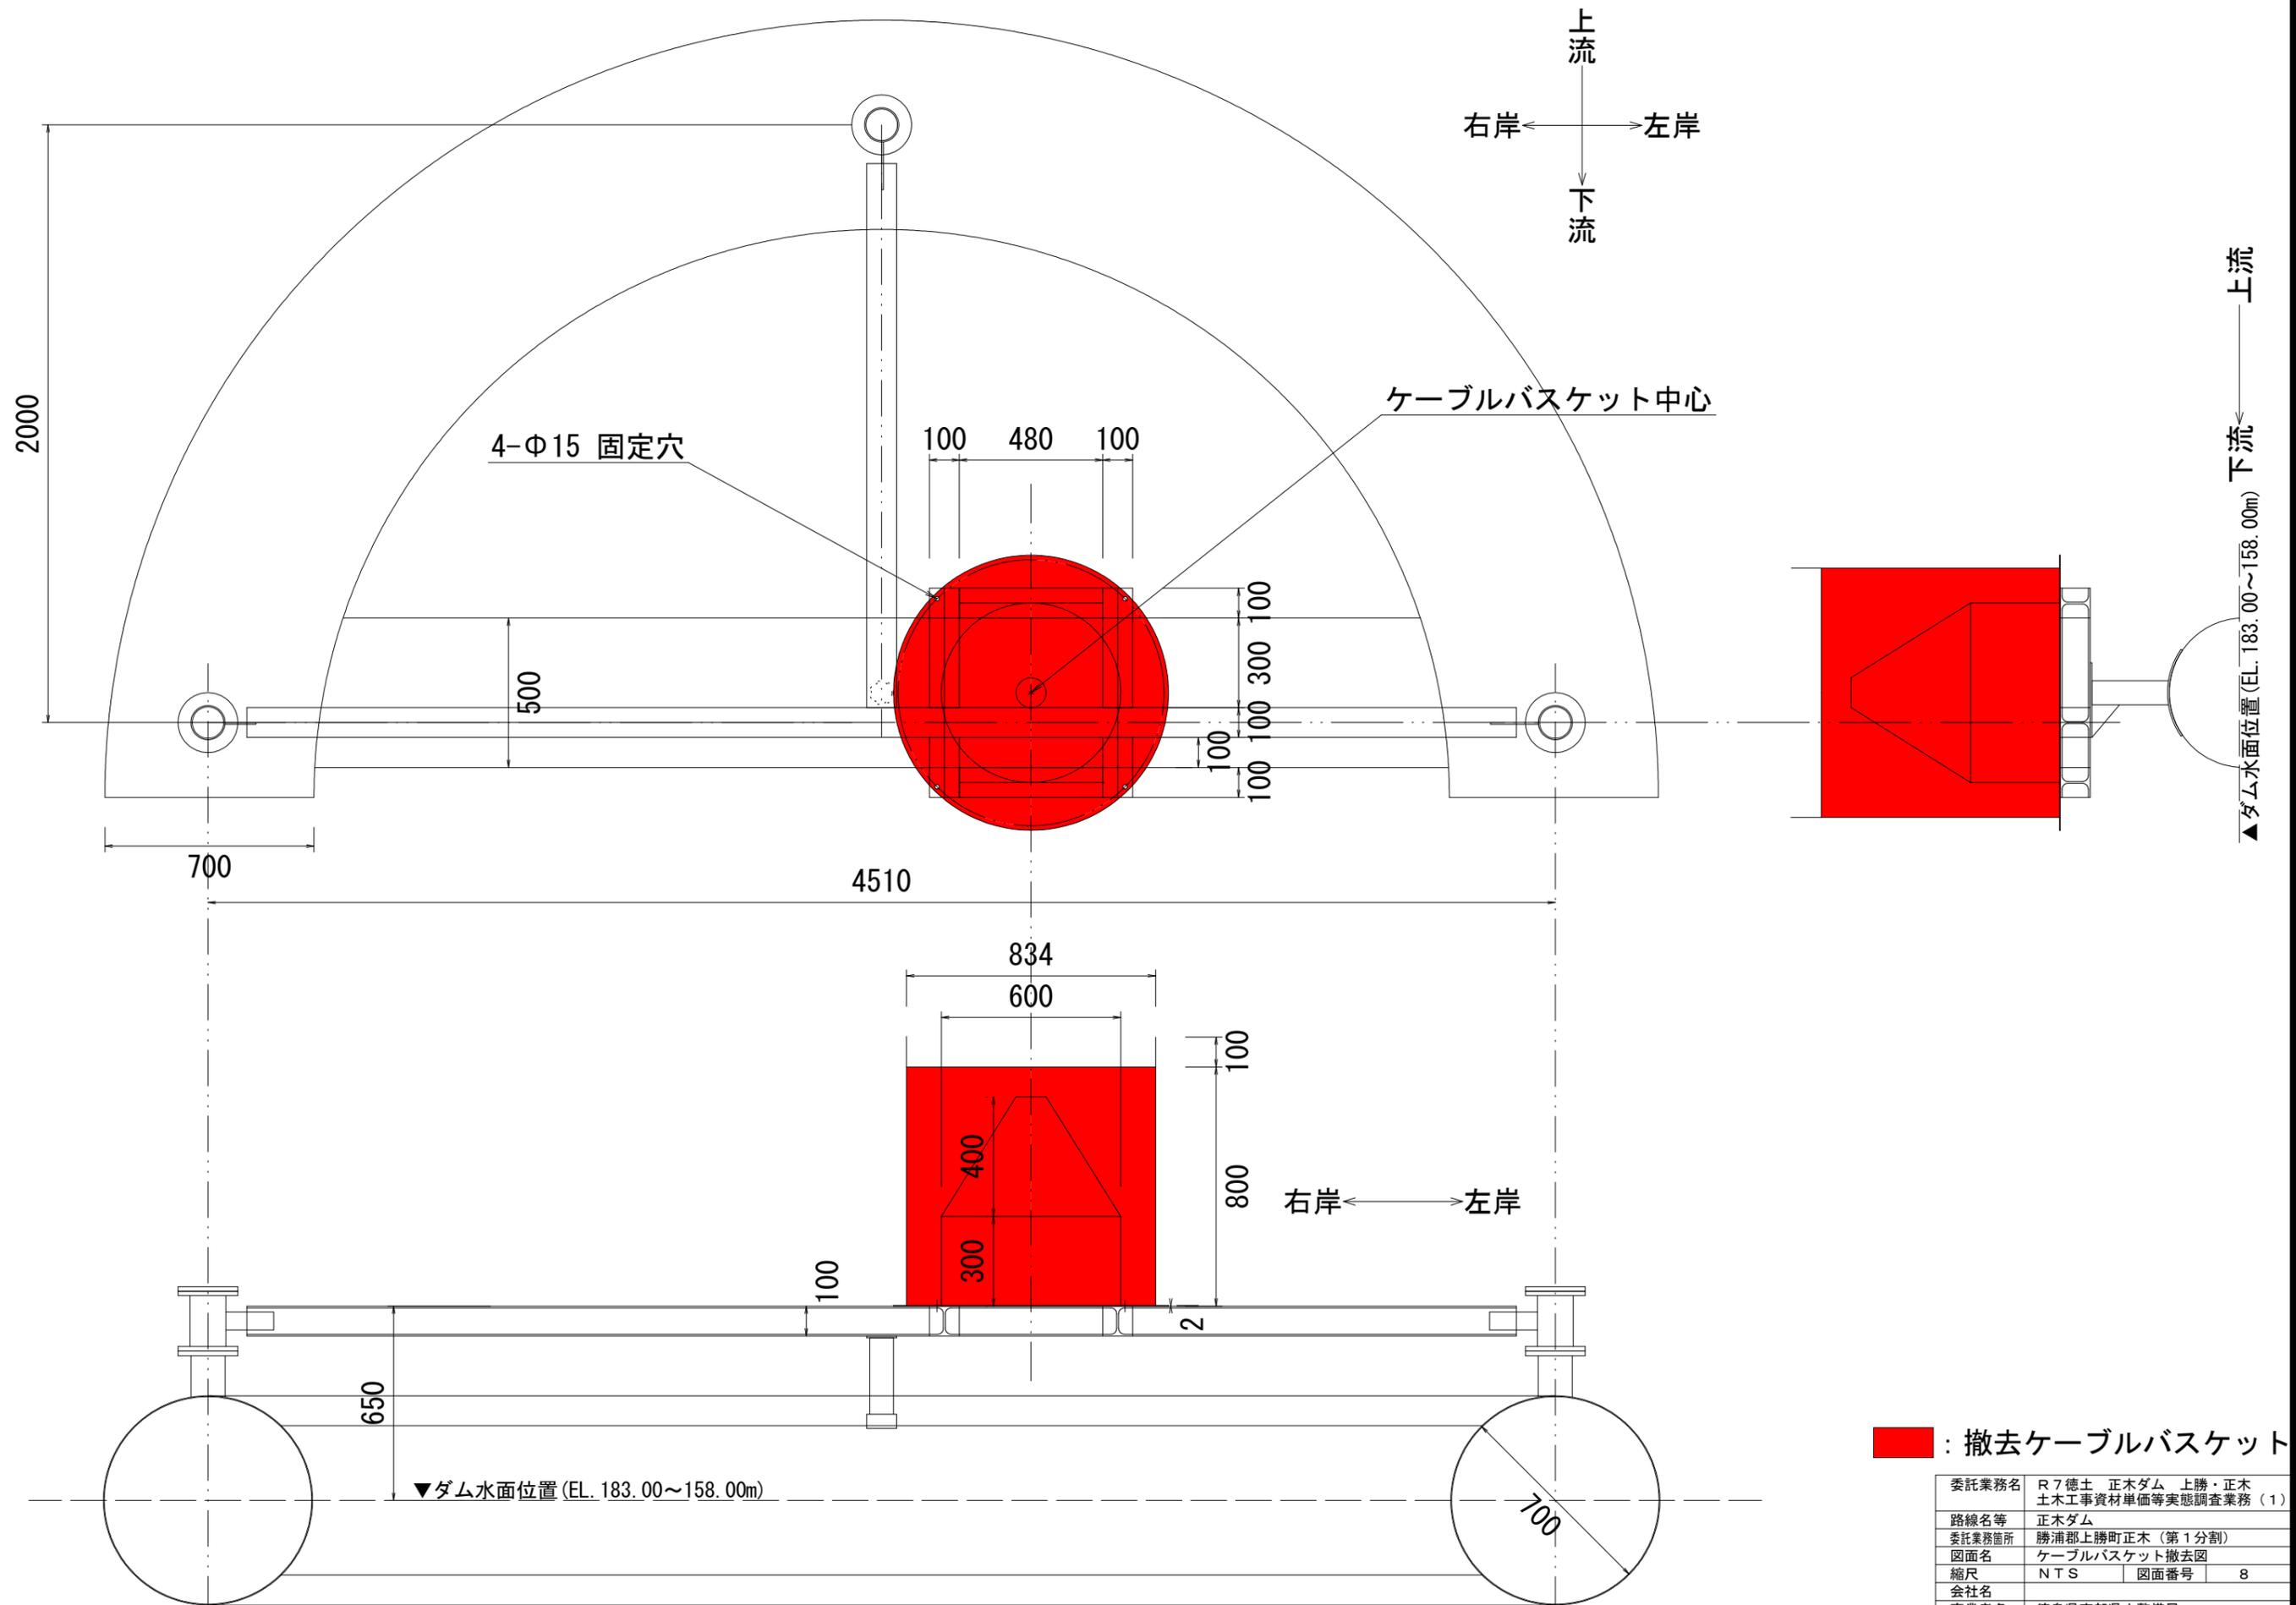

**■** : 撤去ケーブルバスケット

委託業務名	R7徳土 正木ダム 上勝・正木 土木工事資材単価等実態調査業務(1)		
路線名等	正木ダム		
委託業務箇所	勝浦郡上勝町正木(第1分割)		
図面名	ケーブルバスケット撤去図		
縮尺	NTS	図面番号	8
会社名			
事業者名	徳島県東部県土整備局		