



ケーブルクレーン架設 (既設参考図)



ケーブルクレーン S=1:300

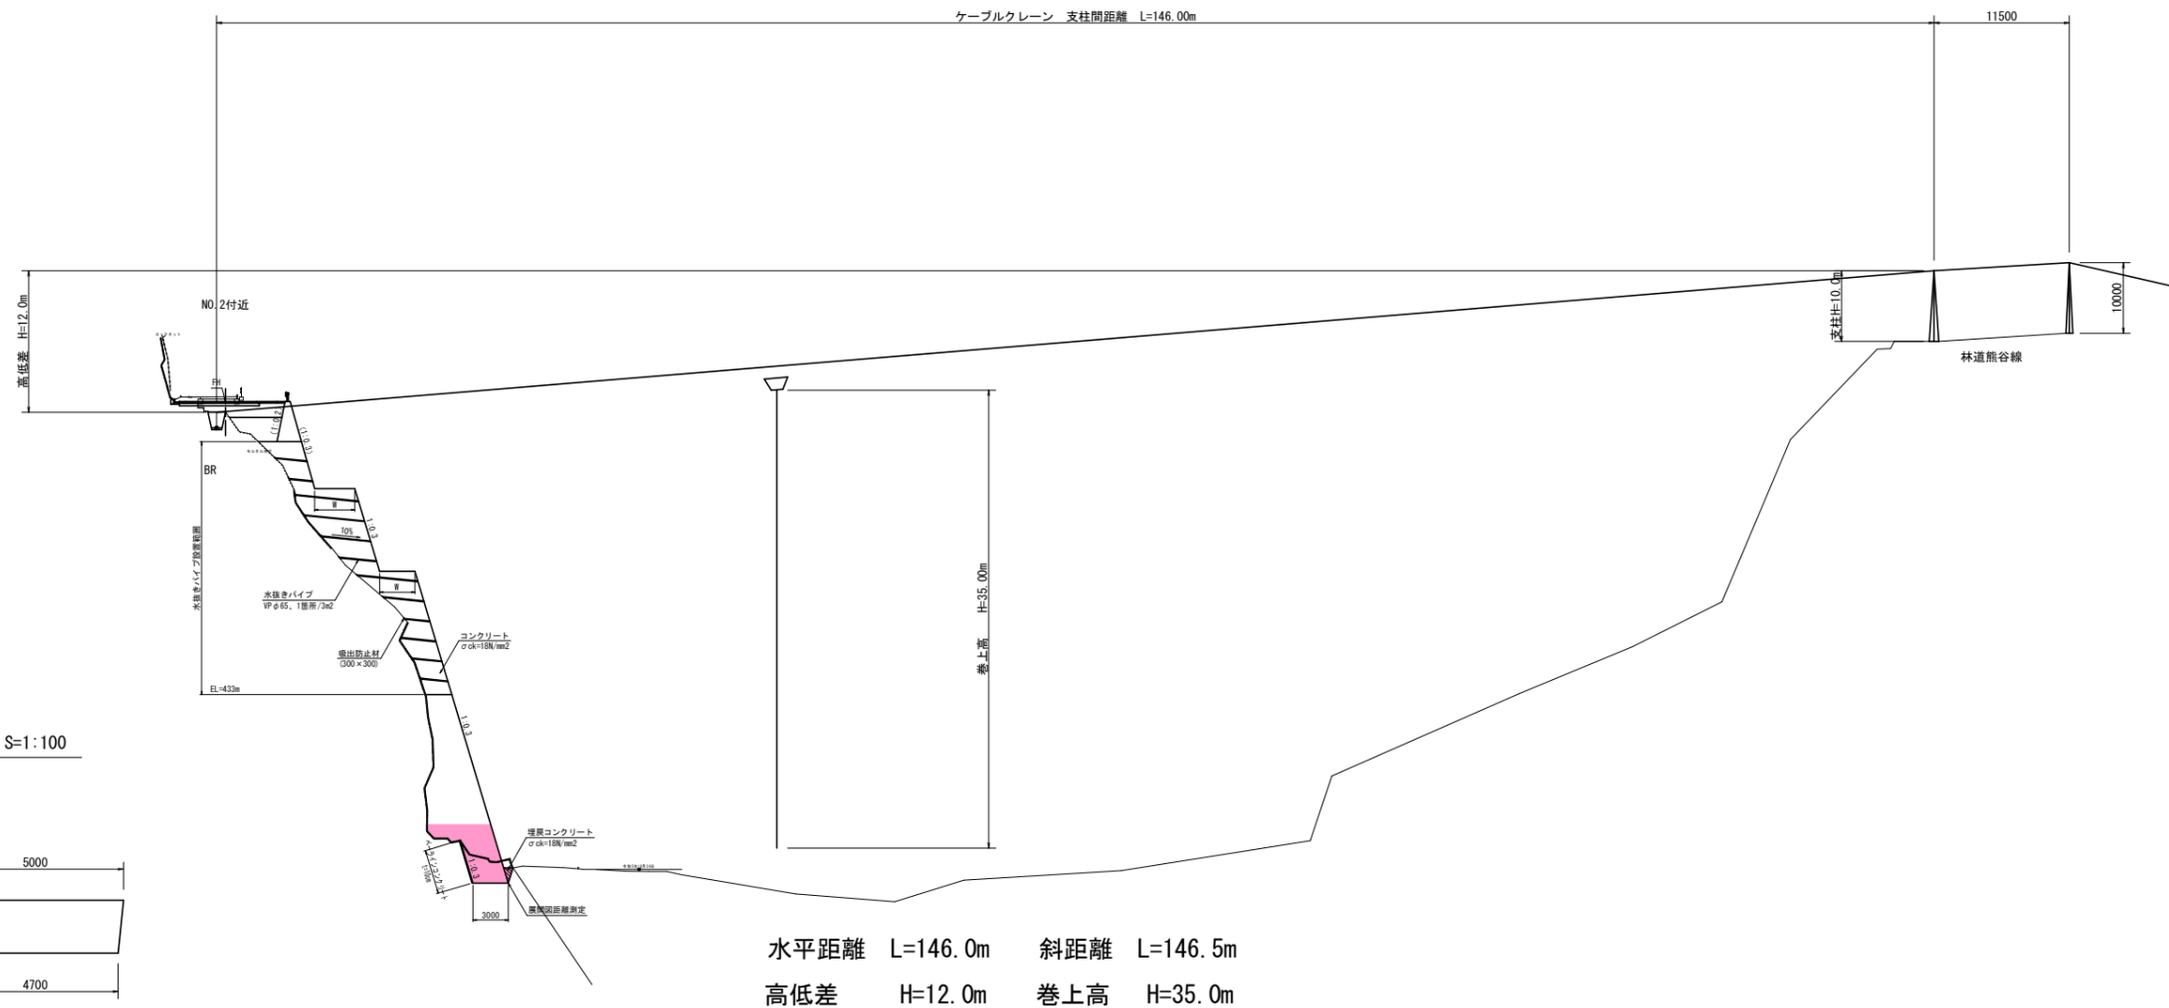

アンカーコンクリート S=1:100

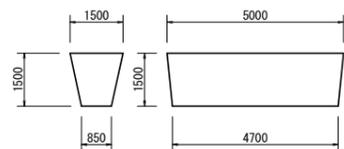

水平距離 L=146.0m 斜距離 L=146.5m
 高低差 H=12.0m 巻上高 H=35.0m

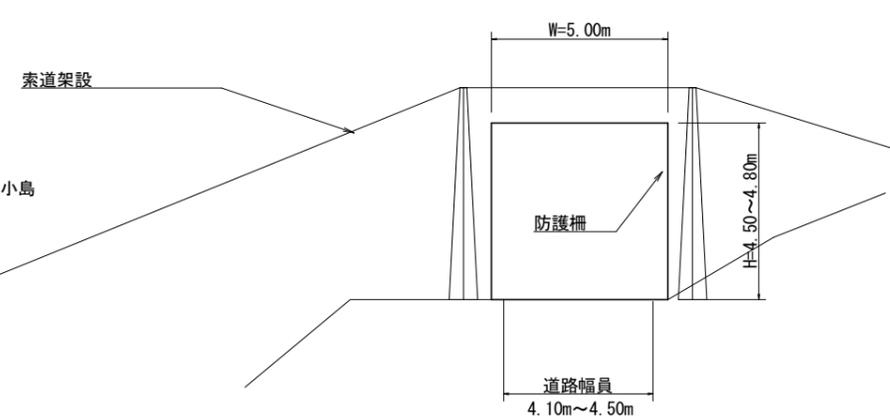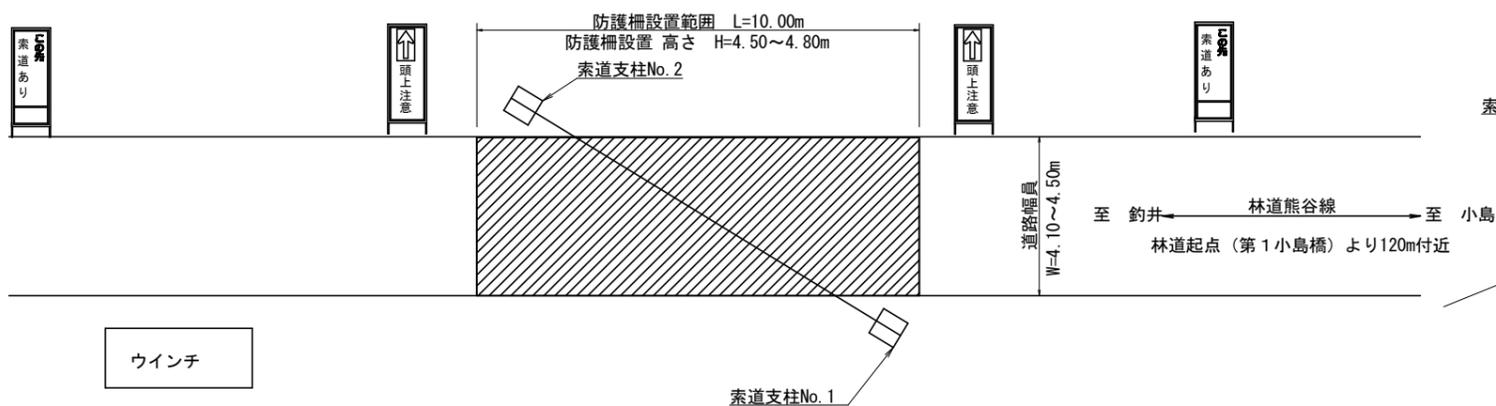

参考図面	
工事名	R7三士 山城東祖谷山線 三・東祖谷小島 擁壁工事(3)
路線名等	(主)山城東祖谷山線
工事箇所	三好市東祖谷小島(第3分割)
図面名	ケーブルクレーン架設(既設参考図)
縮尺	図示 図面番号 1 / 1
会社名	
事業者名	徳島県西部総合県民局(三好庁舎)