


位置図

工事名：R7三土 大和辻線 三・井川井内西 道路改良工事（2）

施工箇所：三好市井川町井内西（第2分割）

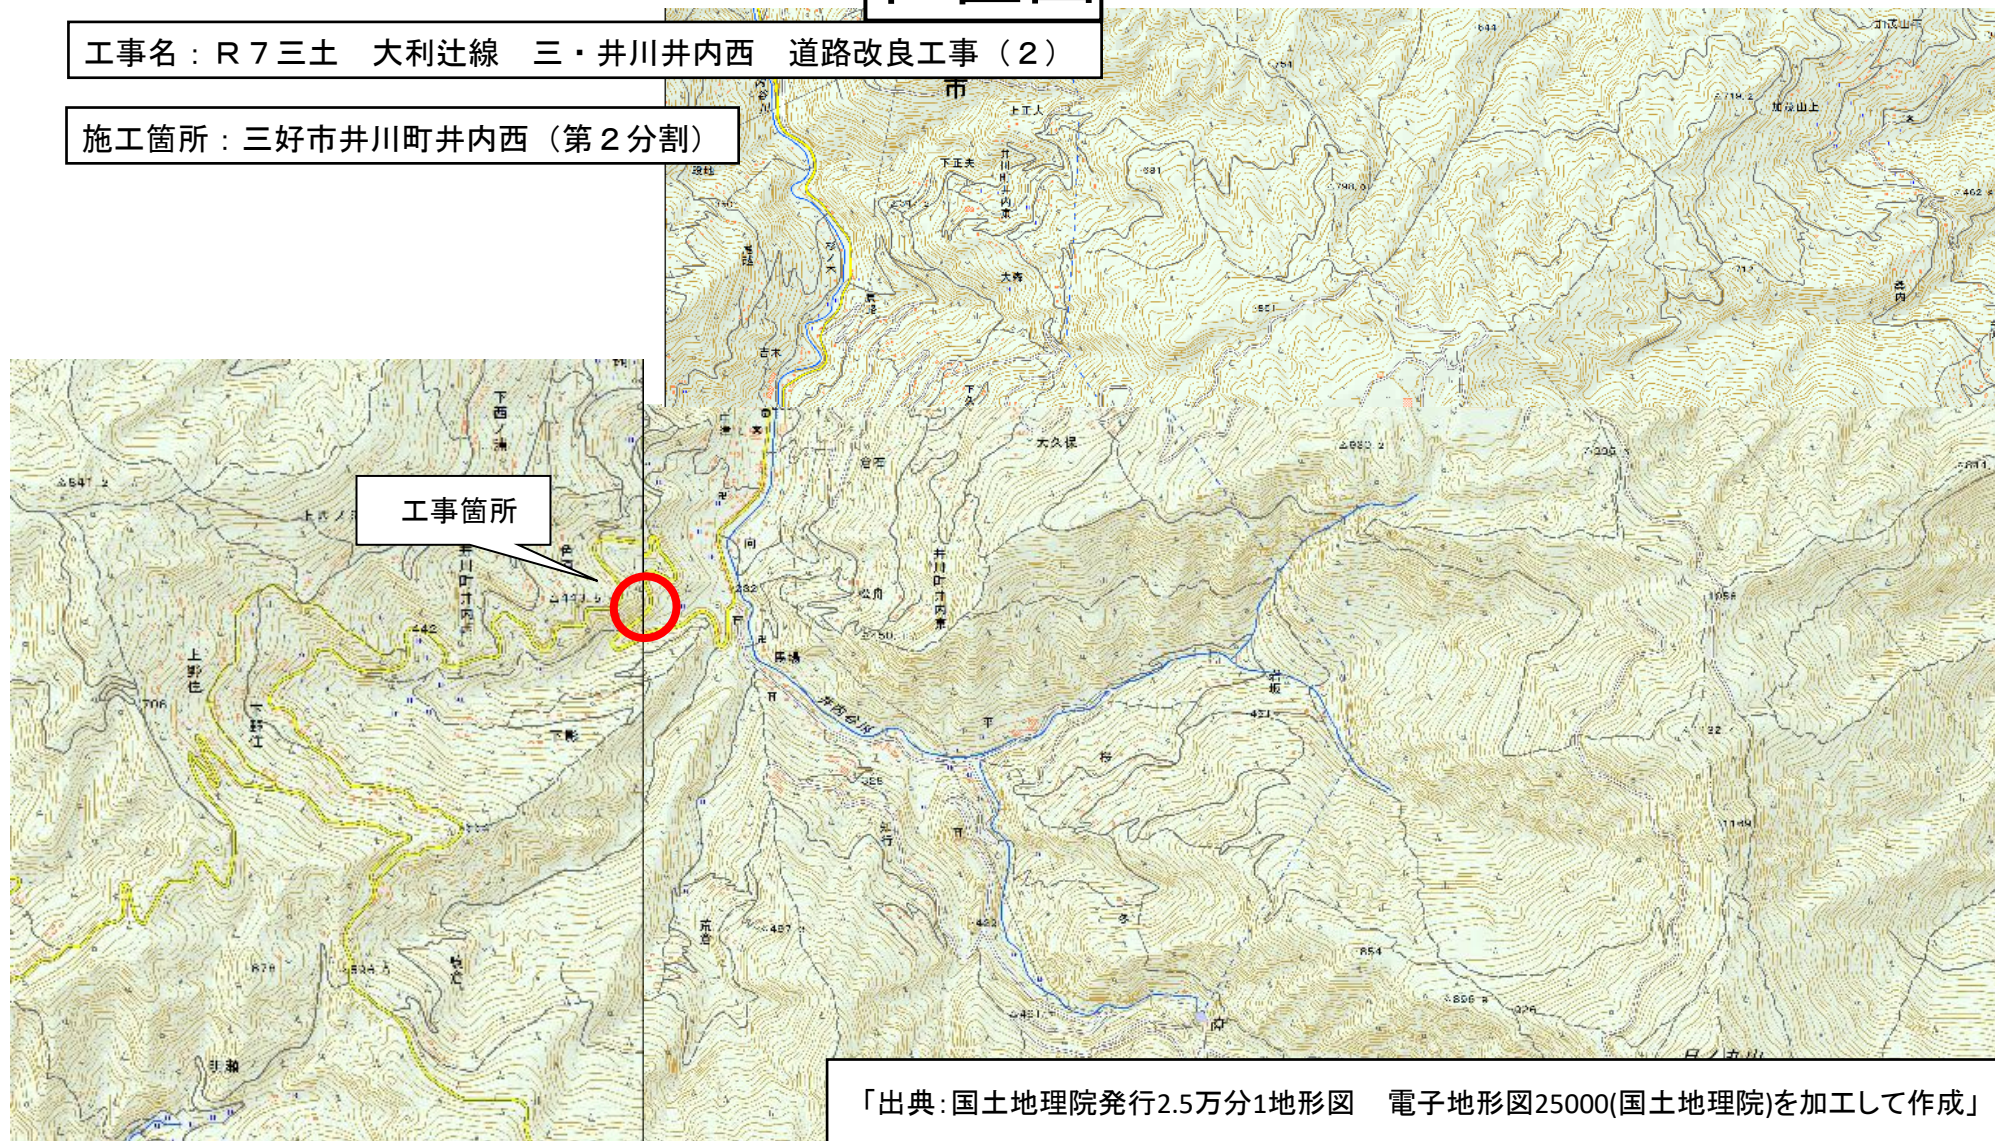

「出典：国土地理院発行2.5万分1地形図 電子地形図25000(国土地理院)を加工して作成」