


ブロック製作ヤード図 (参考図)

(富岡港辰巳地区野積場) S=1:400

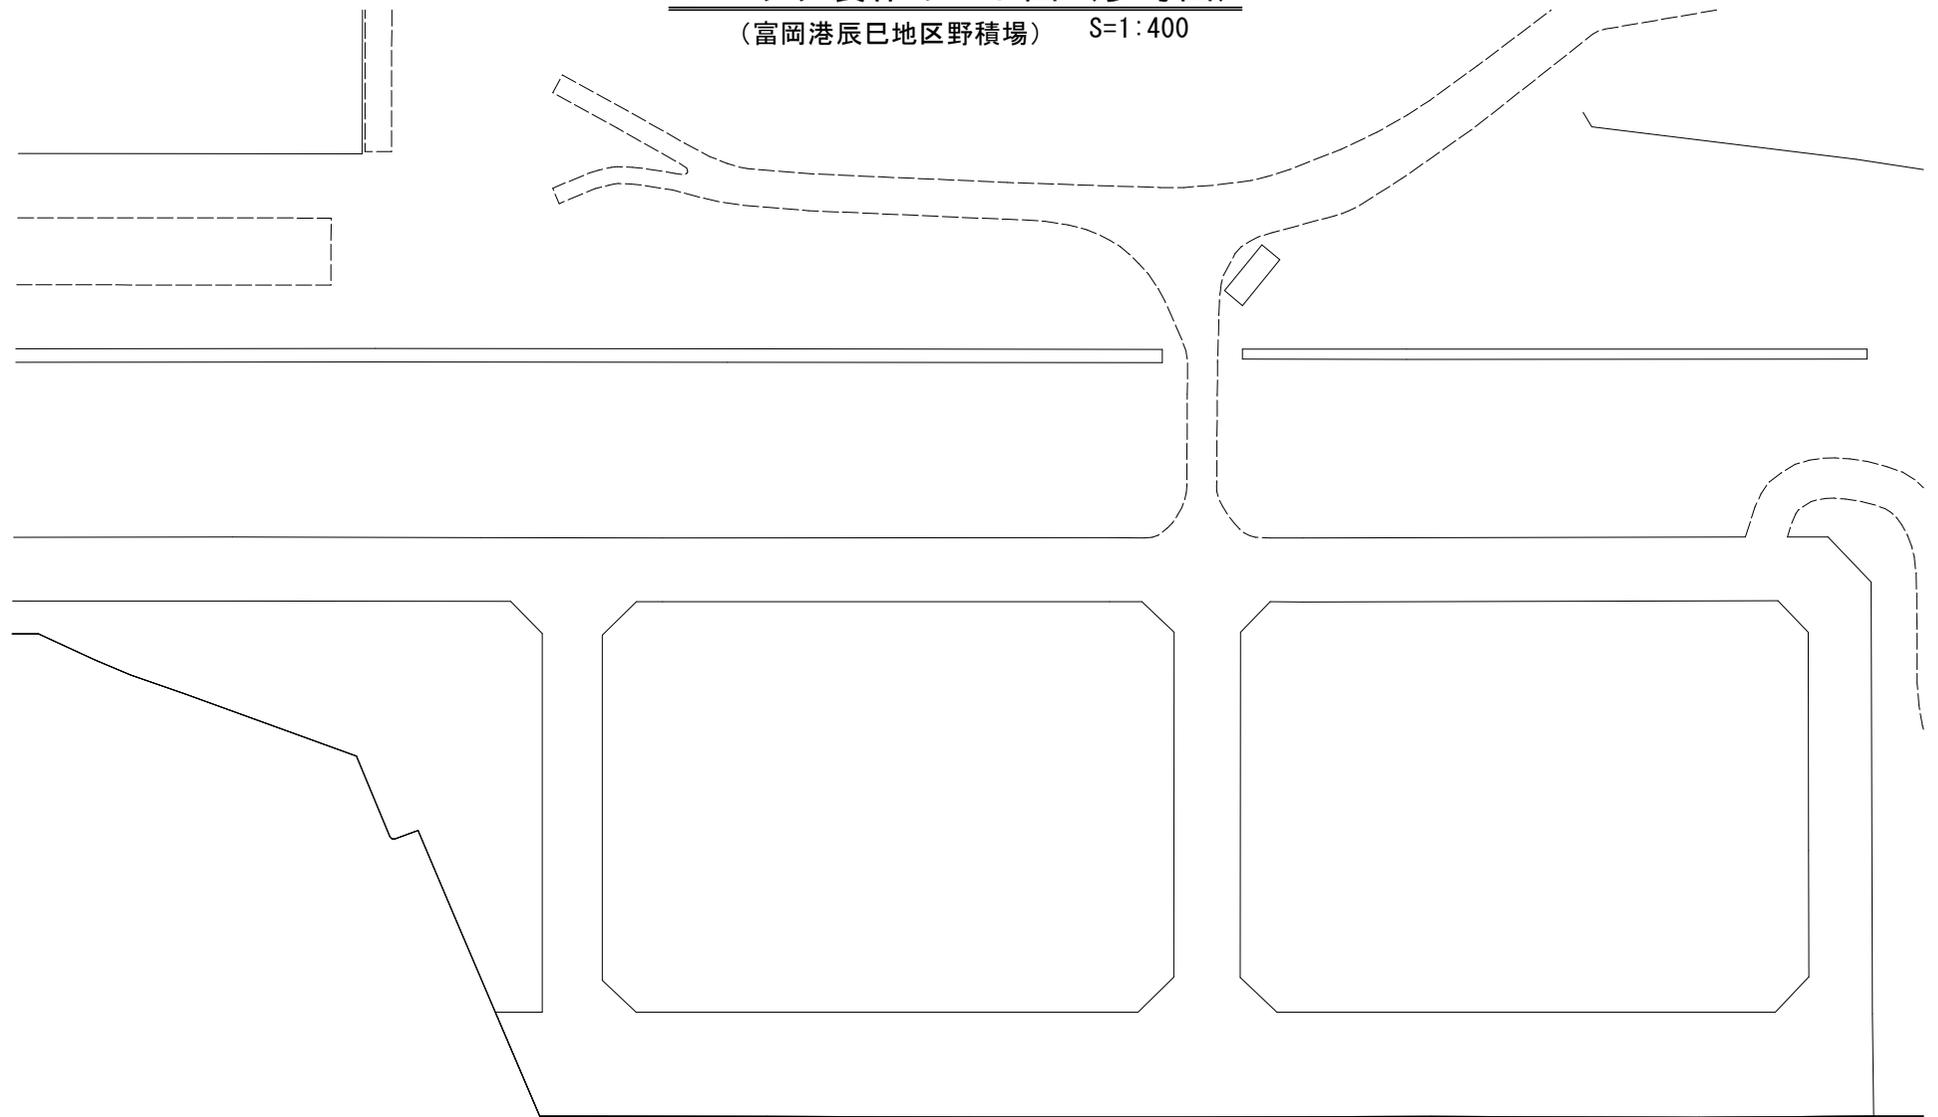

参考図

| | | | |
|------|------------------------------|------|-----|
| 工事名 | R7阿土 富岡港 阿南・豊益 導流堤修繕工事(2) | | |
| 路線名等 | 富岡港 | | |
| 工事箇所 | 阿南市豊益町大手地先(第2分割) | | |
| 図面名 | ブロック製作ヤード図(参考図) | | |
| 縮尺 | 1:400 | 図面番号 | 1/1 |
| 会社名 | | | |
| 事業者名 | 徳島県南部総合県民局県土整備部<阿南> | | |