
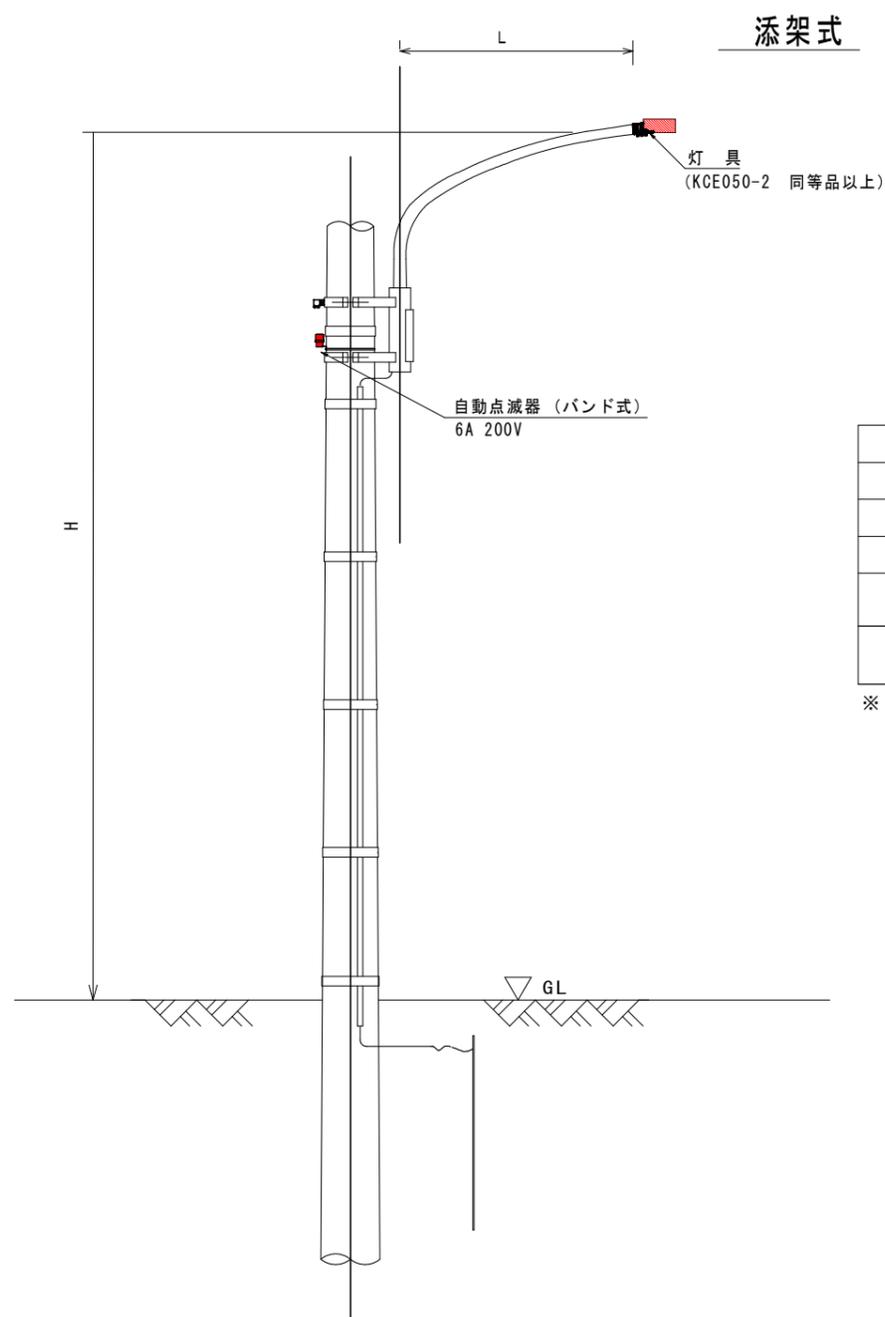


道路照明灯構造図

灯具取替

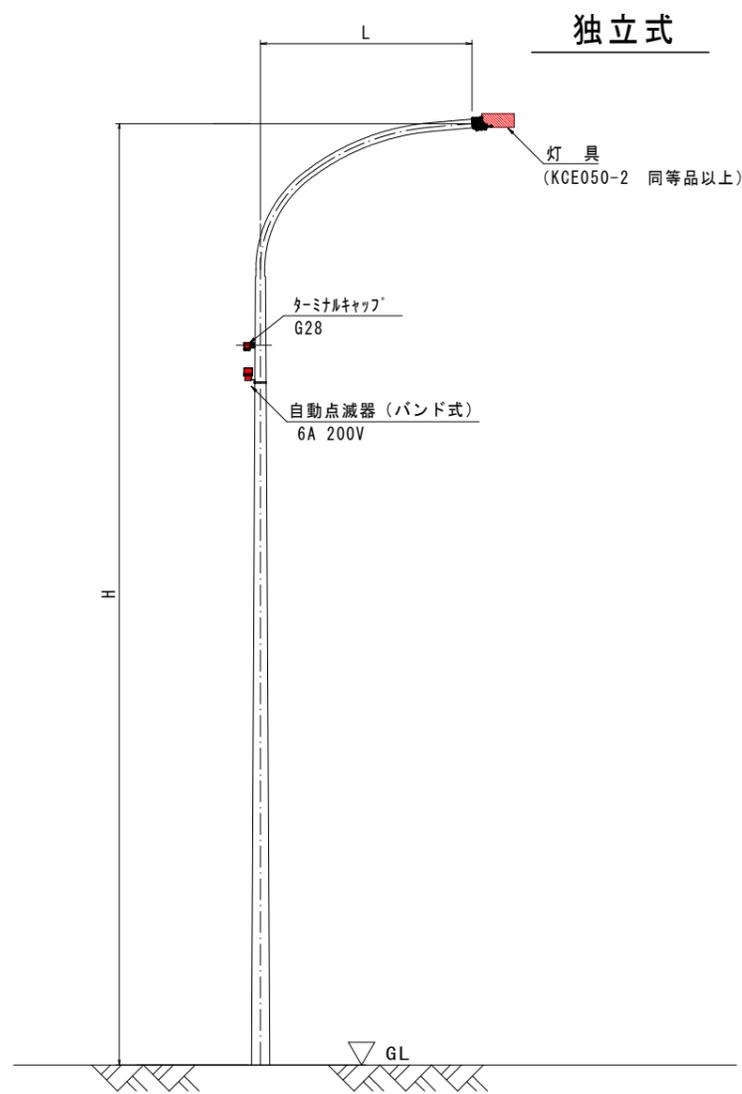

1.0基当り

名称	形状・寸法	数量	備考
灯具	LED道路照明灯具 (KCE050-2 同等品以上) 平均路面輝度0.5cd/m ²	1 基	
ランプ			
電源装置			
ターミナルキャップ	G28	1 個	引込用 (独立式のみ)
自動点滅器	プラグイン式 200V 6A	1 組	

※ターミナルキャップ及び自動点滅器については、サビ等の状況を確認した上で取替を行うこと。

実施設計図面

工事名	R7線土 亀浦港榑木線他 鳴・鳴門土佐泊浦他 LED照明設備工事		
路線名等	亀浦港榑木線他		
工事箇所	鳴門市鳴門町土佐泊浦他		
図名	道路照明灯構造図		
縮尺	-	図面番号	1 / 1
事業者名	徳島県東部県土整備局<徳島>		