


# ブロック製作ヤード図 (参考図)

(富岡港辰巳地区野積場) S=1:400

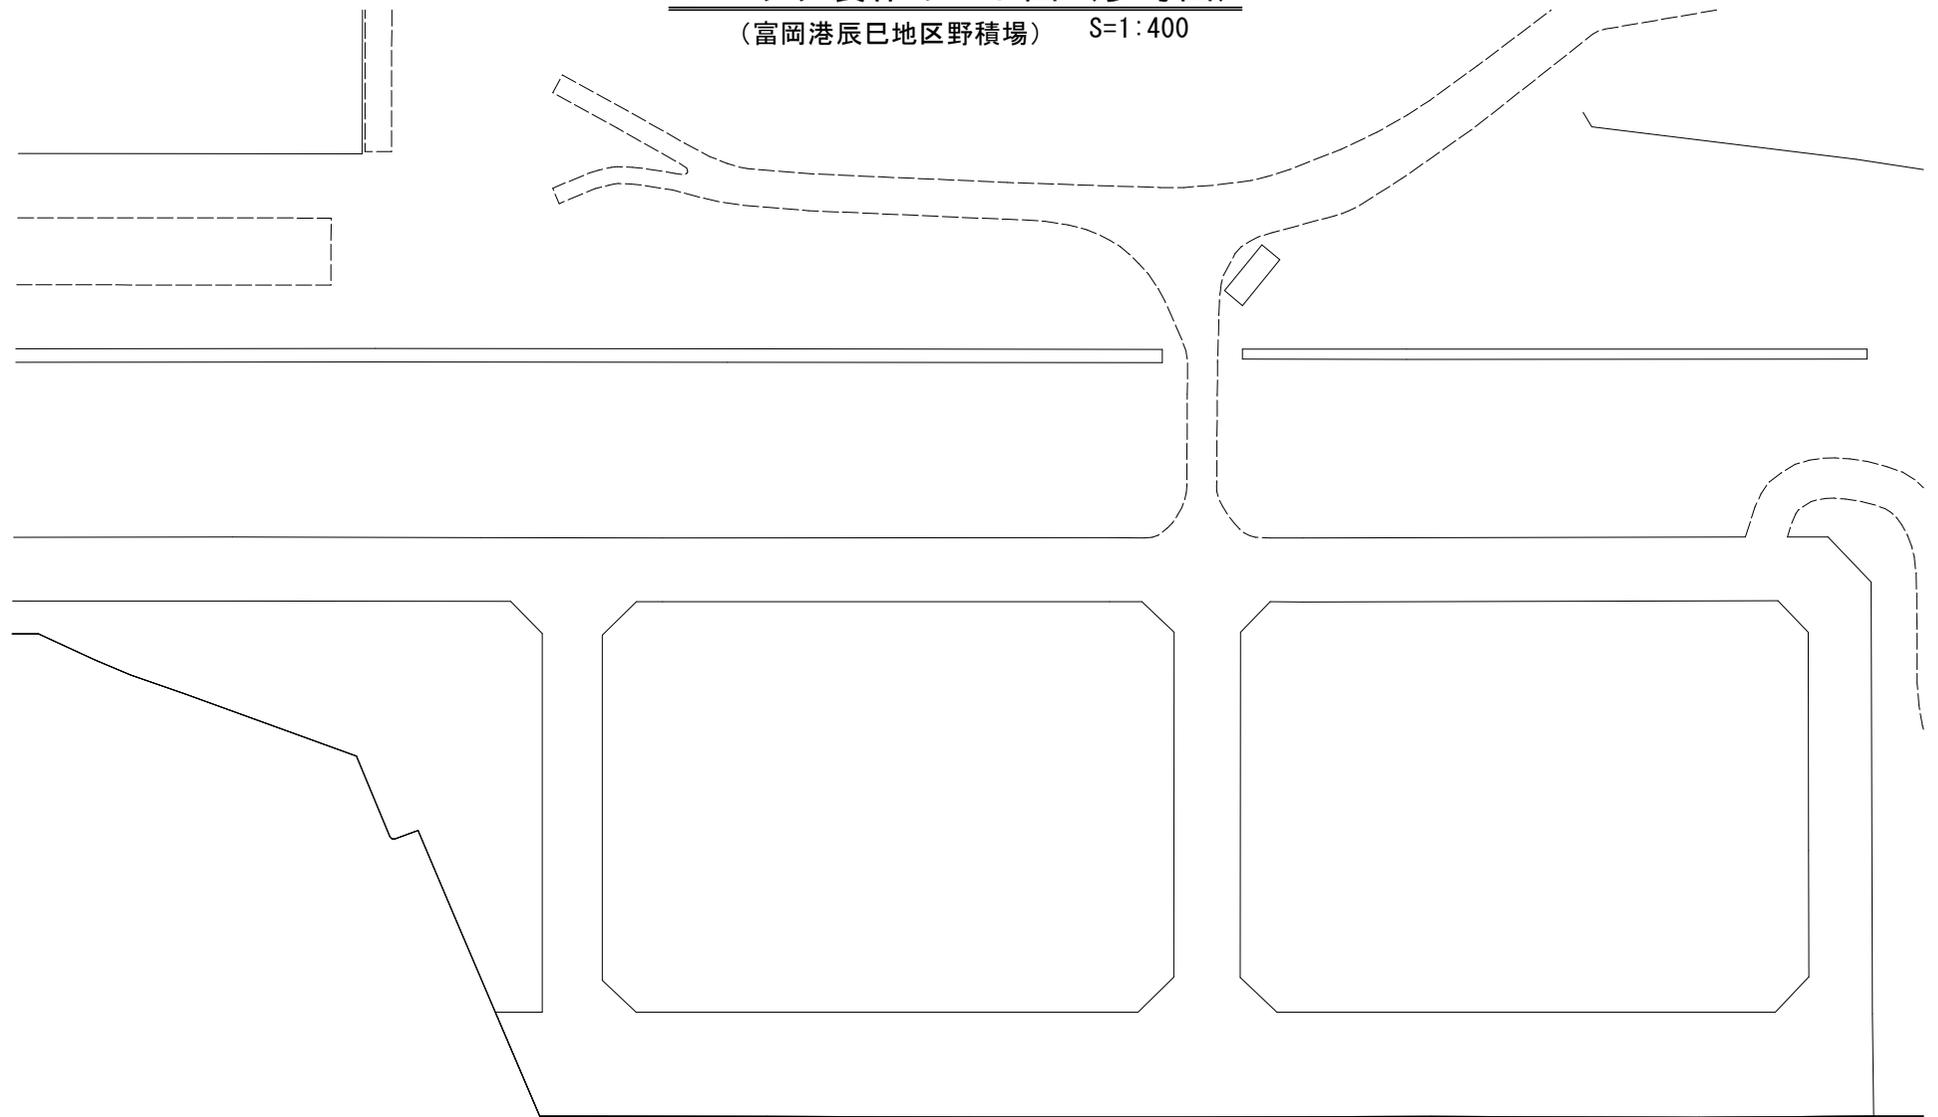

### 参考図

工事名	R7阿土 富岡港 (淡島地区) 阿南・豊益 船渠増修工事		
路線名等	富岡港		
工事箇所	阿南市緑町亀崎		
図面名	ブロック製作ヤード図 (参考図)		
縮尺	1:400	図面番号	1 / 1
会社名			
事業者名	徳島県南部総合県民局県土整備部<阿南>		