


ブロック製作ヤード図 (参考図)

(富岡港辰巳地区野積場) S=1:400

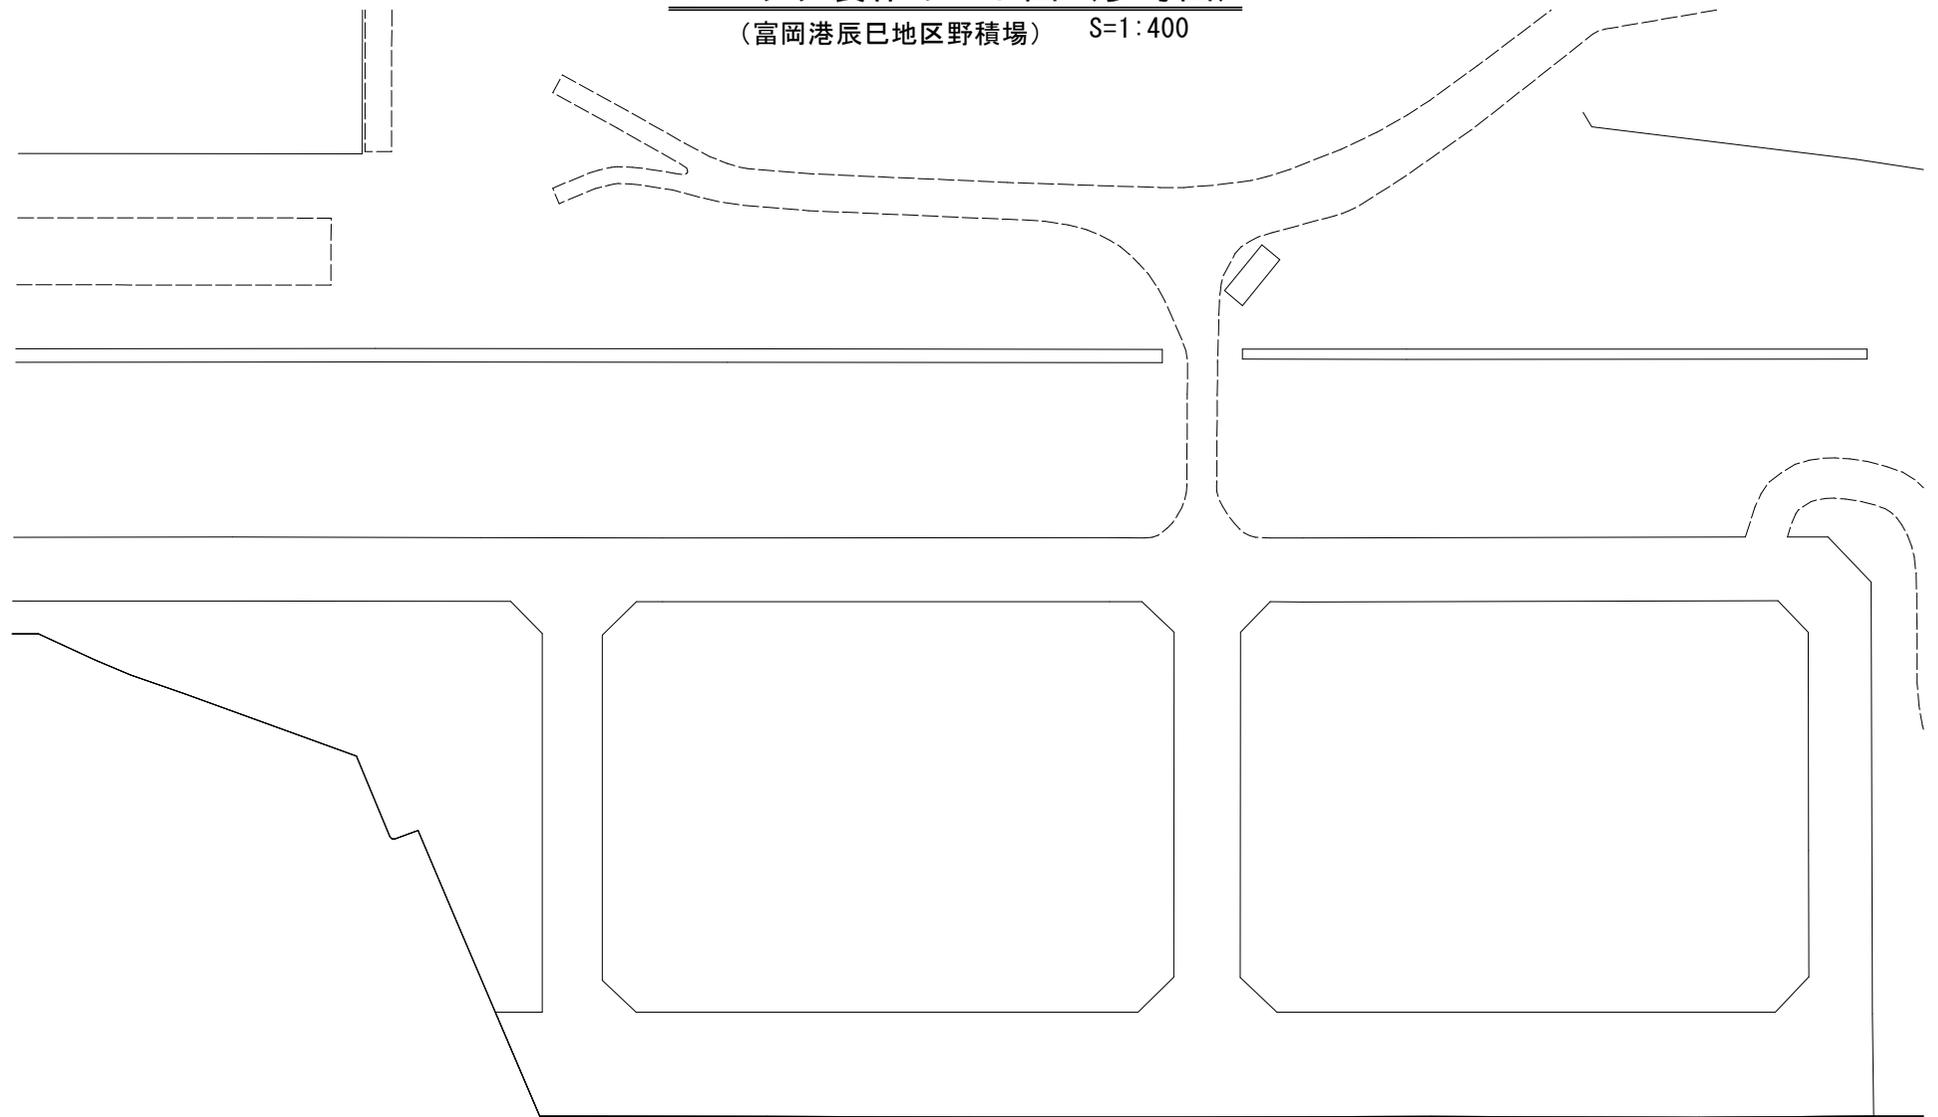

参考図

工事名	R7阿土・中島港海岸 阿南・那賀川 崩岸堤修繕工事(2)		
路線名等	中島港海岸		
工事箇所	阿南市那賀川町みどり台地先(第2分割)		
図面名	ブロック製作ヤード図(参考図)		
縮尺	1:400	図面番号	1/1
会社名			
事業者名	徳島県南部総合県民局県土整備部<阿南>		