


位置図 S=1/50,000

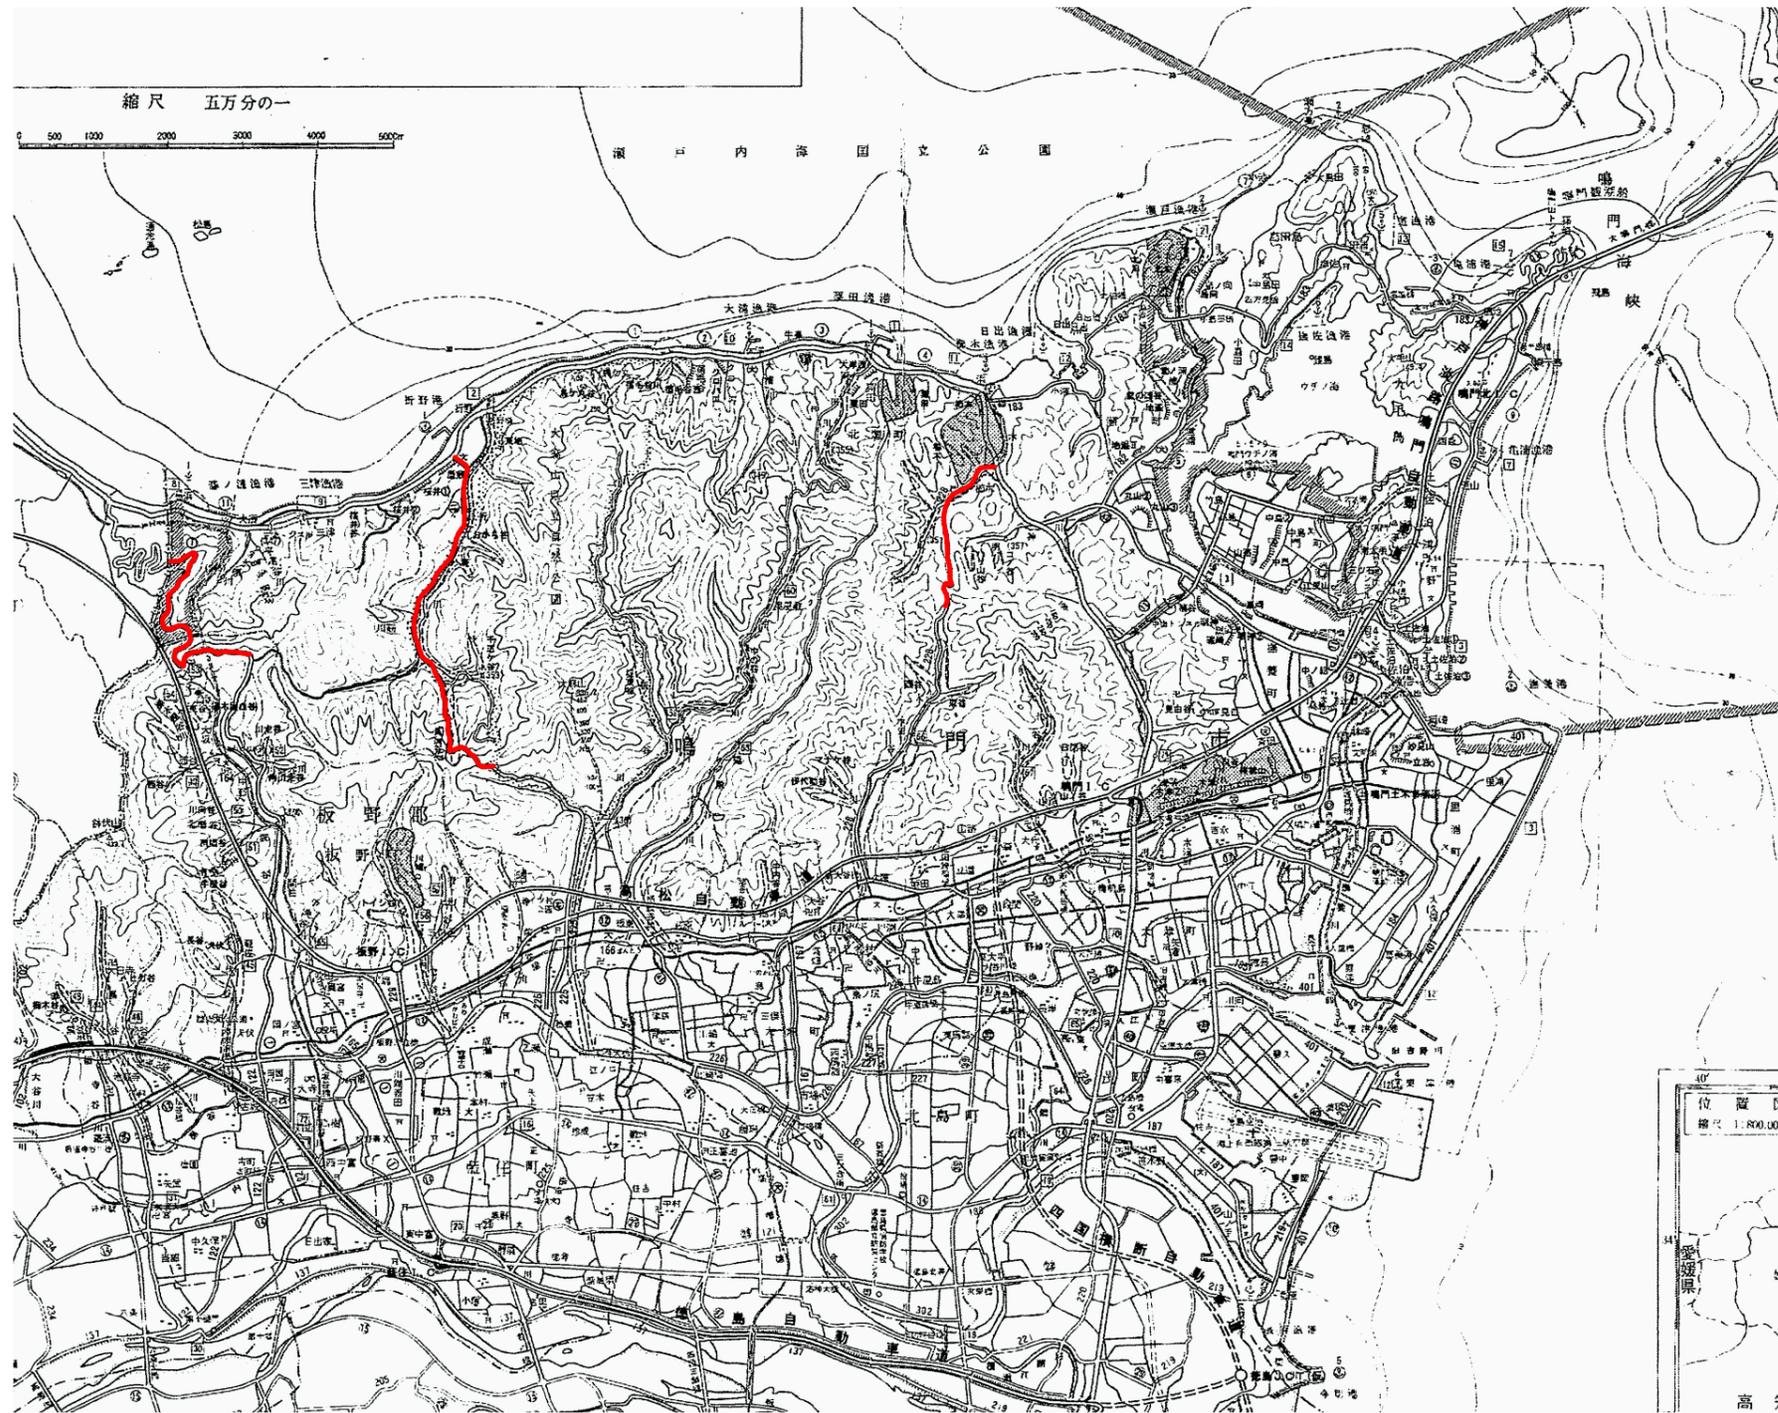

数量総括表

種別	算式	数量	単位	備考
機械除草(夏期)	飛び石防護有り	13,000	m2	実施時期、箇所については、監督員と協議
人力除草(夏期)		4,500	m2	実施時期、箇所については、監督員と協議

実施設計図面

工事名	R8徳土 徳島北灘線他 鳴・北灘折野他 道路除草業務(1)		
路線名等	徳島北灘線他		
工事箇所	鳴門市北灘町折野他(第1分割)		
図名	位置図		
縮尺	図示	図面番号	
年度	令和8年度		
事業者名	東部県土整備局<徳島>		