




S=1/50,000

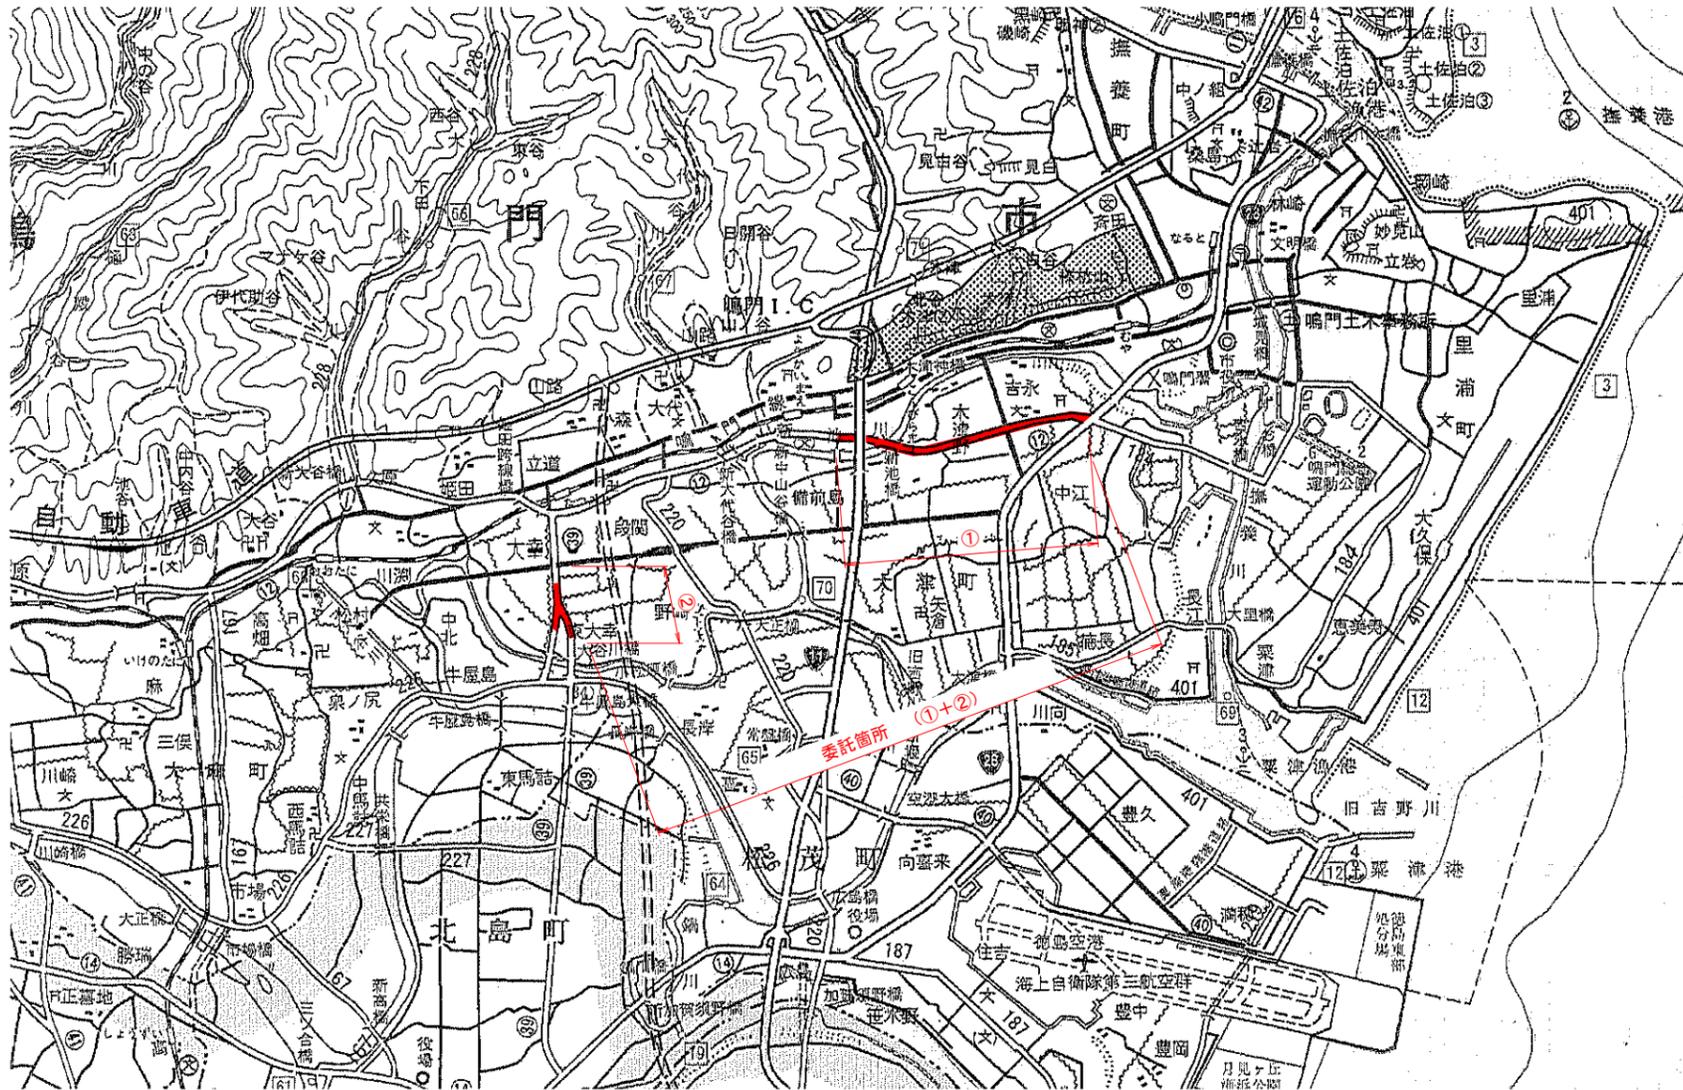

寄せ木剪定標準断面図S=1/50

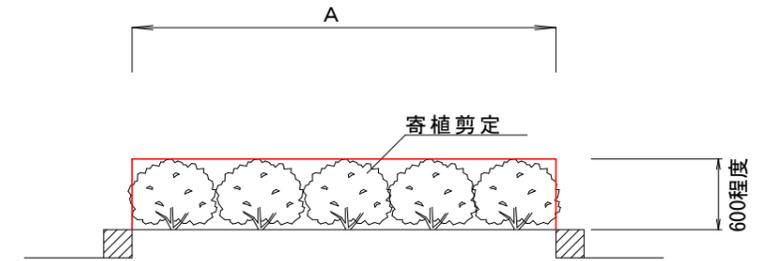

道路除草 断面図

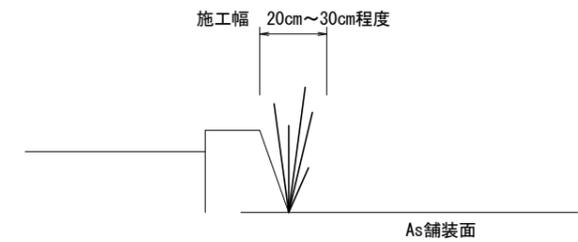

数量総括表

種別	算式等	数量	単位	備考
寄せ木剪定(夏期)		2,060	m ²	低木 実施時期8月中旬まで
中木樹幹注入(夏期)	昼間作業 1回	60	本	実施時期、対象木については監督員と協議 薬剤(殺虫剤)樹幹注入 16ml/本 4孔/本
高木樹幹注入(夏期)	昼間作業 幹周60cm以上 1回	218	本	実施時期、対象木については監督員と協議 薬剤(殺虫剤)樹幹注入 36ml/本 9孔/本
寄せ木・芝薬剤散布(夏期)	夜間作業 低木 1回	2,060	m ²	実施時期、対象木については監督員と協議 薬剤(殺虫剤)1,000倍希釈、0.45L/m ²
道路除草(夏期)	飛び石防護有り	1,070	m ²	夏期作業時期:8月中旬まで 機械除草 路側・路肩・法面部・交通島等の芝生・草地 道路除草 コンクリート構造物と舗装境界部分 W=20cm程度

実施設計図面

工事名	R8徳土 鳴門池田線他 鳴・大津木津野他 植栽剪定業務(1)		
路線名等	鳴門池田線他		
工事箇所	鳴門市大津町木津野他(第1分割)		
図名	位置図		
縮尺	図示	図面番号	1 / 1
年度	令和8年度		
事業者名	徳島県東部県土整備局<徳島>		