


1/25000

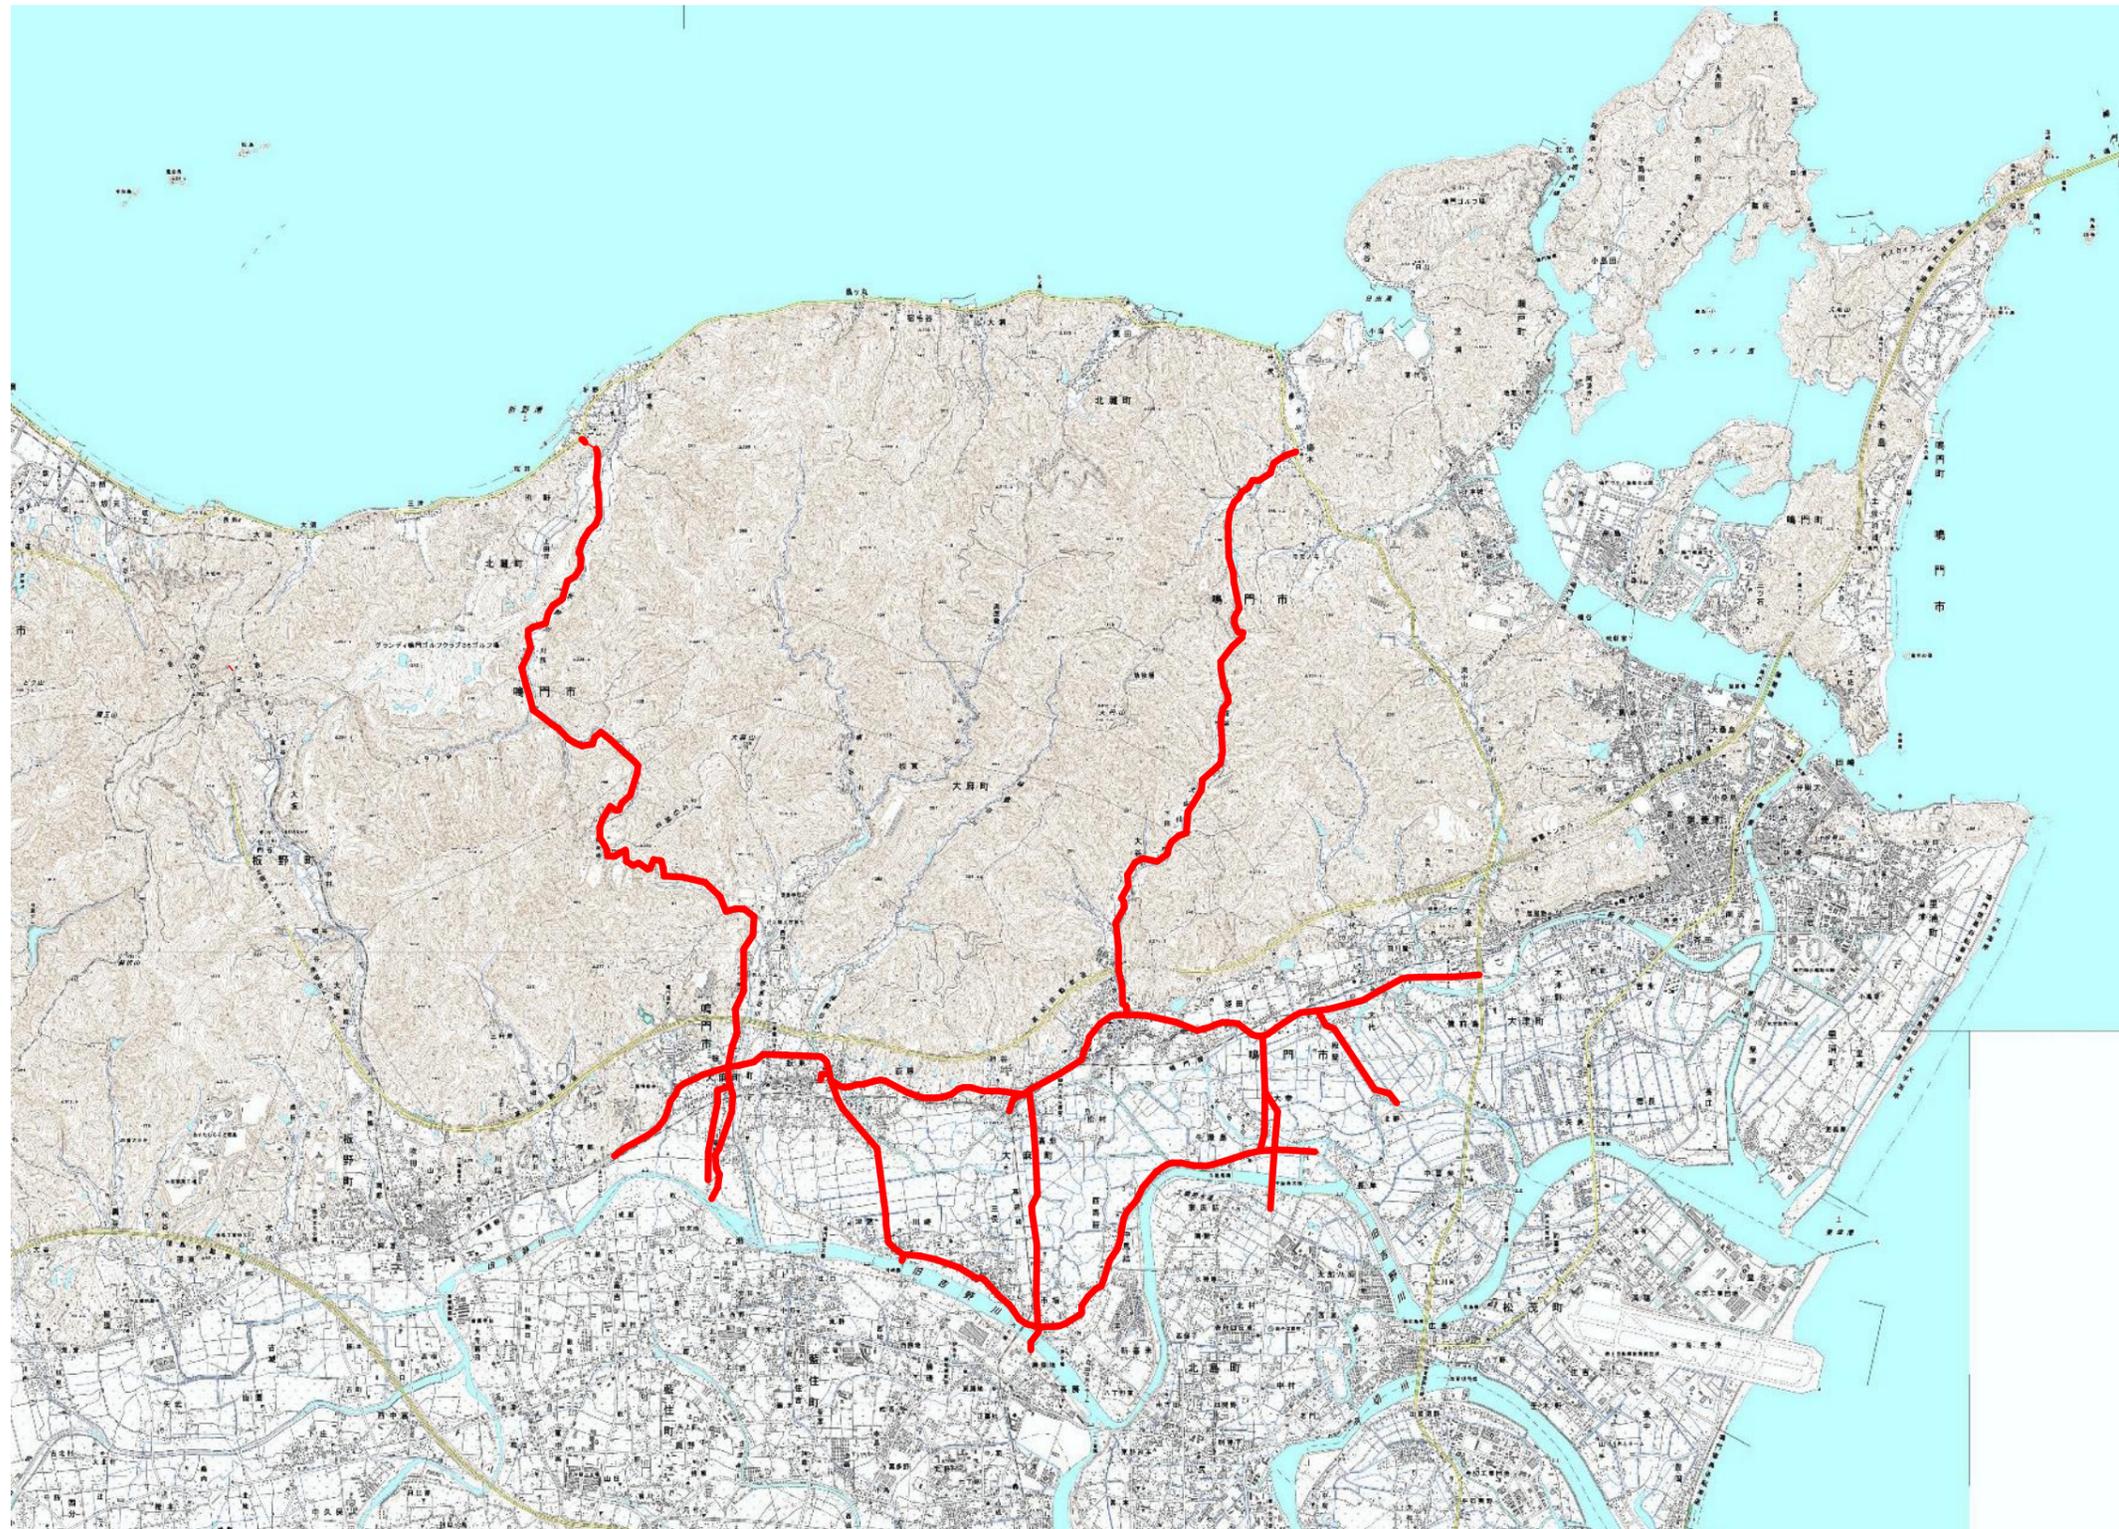

数量総括表

工種	種別	数量	単位	備考
舗装補修	オーバーレイ(再密As13)	600	m ²	実施時期、箇所については、監督員と協議
舗装補修	パッチング(細粒As13)	20	t	実施時期、箇所については、監督員と協議
路面清掃	路面清掃(路肩部・人力)	5	km	実施時期、箇所については、監督員と協議

実施設計図面

工事名	R8徳土 鳴門池田線他 鳴・大麻大谷他 舗装修繕工事(維持)		
路線名等	鳴門池田線他		
工事箇所	鳴門市大麻町大谷他		
図名	位置図		
縮尺	図示	図面番号	1 / 1
年度	令和8年度		
事業者名	徳島県東部県土整備局<徳島>		