


位置図

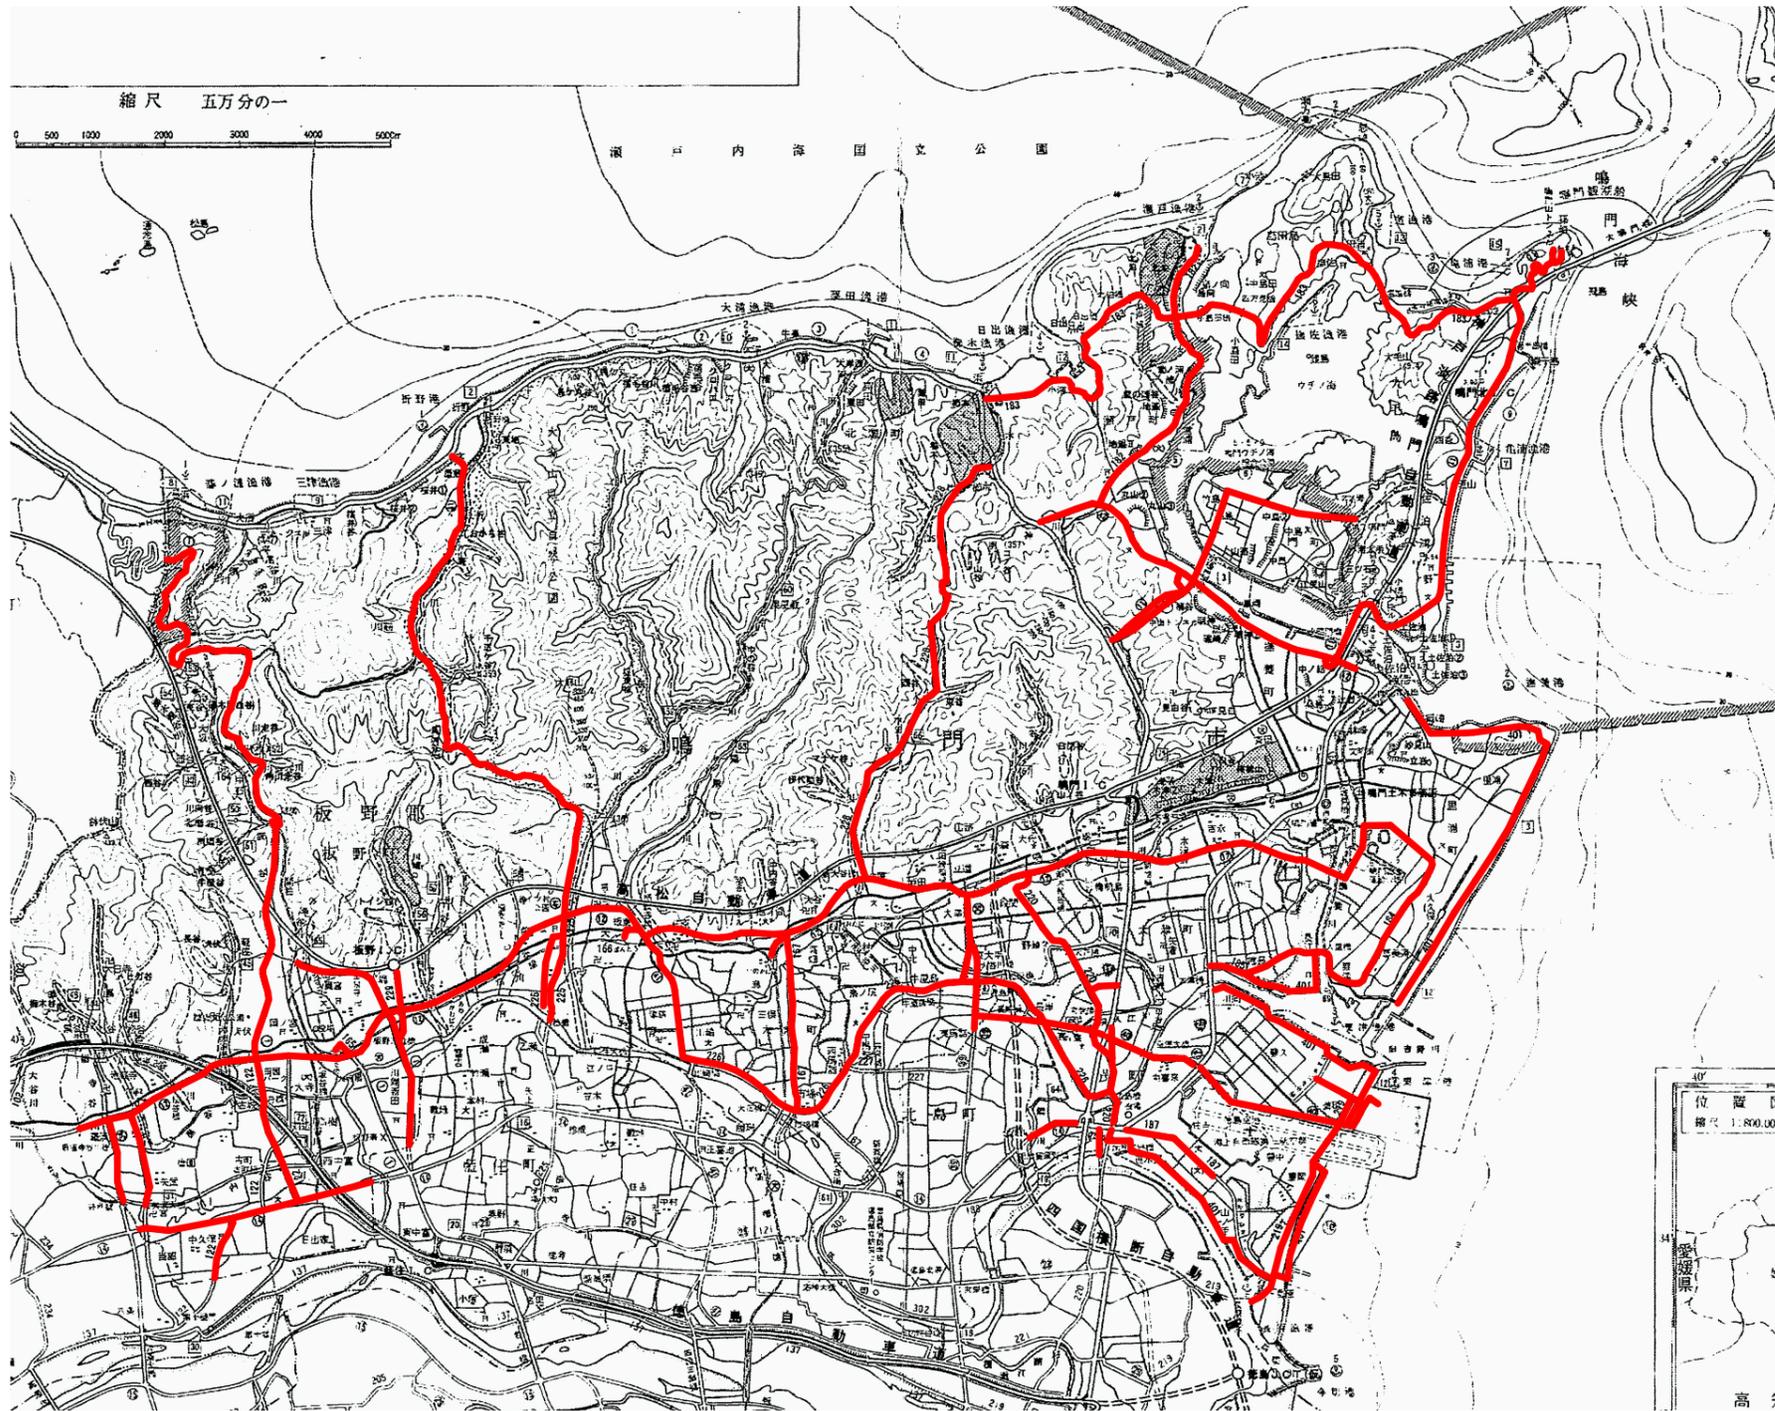

区画線工

細別	規格	単位	数量	備考
溶解式区画線	実線、W=15cm、厚1.5mm	m	3,000	
溶解式区画線	破線、W=15cm、厚1.5mm	m	1,000	
溶解式区画線	矢印・記号・文字、15cm換算、厚1.5mm	m	200	

実施設計図面

業務名	R8徳土 徳島引田線他 板・犬伏他 区画線修繕工事（維持）		
路線名等	徳島引田線他		
業務箇所	板野郡板野町犬伏他		
図名	位置図		
縮尺	図示	図面番号	
会社名			
事業者名	東部県土整備局<徳島>		