

見積参考資料

工事名 R 8 那土 国道 1 9 5 号他 那賀・木頭北川他 照明灯修繕業務

◇経費情報◇

工種区分	道路維持工事
単価地区	那賀 3
単価使用年月	令和 8年 3月
施工地域・工事場所	一般交通影響有り (2) - 1
前金支出割合	補正を行わない
契約保証	補正しない
現場環境改善費	計上しない
週休 2 日確保工事に係る経費補正	補正なし

注意

「見積参考資料」は入札参加者の迅速で適正な工事費の見積りのための一資料であり、請負契約を拘束するものではない。

設計内訳書 (本01)

工事名	R 8 那土 国道 1 9 5 号他 那賀・木頭北川他 照明灯修繕業務				事業区分 工事区分	電気通信設備 電気設備	
工事区分・工種・種別・細別	規格	単位	数量	単価	金額	数量・金額増減	摘要
電気設備		式	1				
道路照明維持補修工		式	1				
道路照明維持工		式	1				
維持材料費	名称(文字入力):道路照明,規格(文字入力):	式	1				内 1号
自動点滅器取替		個	8				単 1号
電源装置替費		回	4				単 2号
高所作業車		回	10				単 3号
道路照明維持工 【トンネル照明】		式	1				
球管取替 低圧ナトリウムランプ 135w以下		回	10				単 4号
球管取替 低圧ナトリウムランプ 180w以下		回	10				単 5号
球管取替 蛍光ランプ		回	10				単 6号
球管取替 高圧ナトリウムランプ		回	10				単 7号
仮設工		式	1				

設計内訳書 (本01)

工事名	R 8 那土 国道 1 9 5 号他 那賀・木頭北川他 照明灯修繕業務				事業区分 工事区分	電気通信設備 電気設備	
工事区分・工種・種別・細別	規格	単位	数量	単価	金額	数量・金額増減	摘要
交通管理工		式	1				
交通誘導警備員 A		人日	7				単 8号
交通誘導警備員 B		人日	7				単 9号
直接工事費		式	1				
共通仮設		式	1				
共通仮設費		式	1				
準備費		式	1				
電工		人	4				単 10号
共通仮設費 (率計上)		式	1				
純工事費		式	1				
現場管理費		式	1				
工事原価		式	1				
一般管理費等		式	1				

一式当り内訳書

単価使用年月	2026.03
歩掛適用年月	2026.03
労務調整係数	1.000-00000 0.0 0

内 1号	維持材料費	名称(文字入力):道路照明,規格(文字入力):					
名称・規格	条件	単位	数量	単価	金額	数量・金額増減	摘要
材料費(個)		個	4				単 11号
材料費(個)		個	4				単 12号
材料費(個)		個	2				単 13号
材料費(個)		個	2				単 14号
材料費(台)		台	4				単 15号
材料費(個)		個	3				単 16号
合計							

1次単価表

単価使用年月	2026.03
歩掛適用年月	2026.03
労務調整係数	1.000-00000 0.0 0

単 1号	自動点滅器取替		単位	個	単位数量	1	単価	
名称・規格		条件	単位	数量	単価	金額	摘要	
	自動点滅器取替	上部プラグイン式	個	1				単 17号
	合計							
	単価							円/個

1次単価表

単価使用年月	2026.03
歩掛適用年月	2026.03
労務調整係数	1.000-00000 0.0 0

単 2号	電源装置替費		単位	回	単位数量	1	単価	
名称・規格		条件	単位	数量	単価	金額	摘要	
	電源装置取替 LED		個	1				単 18号
	合計							
	単価							円/回

1次単価表

単価使用年月	2026.03
歩掛適用年月	2026.03
労務調整係数	1.000-00000 0.0 0

単 3号	高所作業車		単位	回	単位数量	1	単価	
名称・規格		条件	単位	数量	単価	金額	摘要	
	高所作業車[トラック架装・伸縮フォーム] バスケット型11.0~12.0m 200kg2名		時間	1				
	合計							
	単価						円/回	

1次単価表

単価使用年月	2026.03
歩掛適用年月	2026.03
労務調整係数	1.000-00000 0.0 0

単 4号	球管取替 低圧ナトリウムランプ 135w以下		単位	回	単位数量	1	単価	
名称・規格		条件	単位	数量	単価	金額	摘要	
	管球取替	低圧ナトリウムランプ 135W以下	個	1				単 19号
	合計							
	単価						円/回	

1次単価表

単価使用年月	2026.03
歩掛適用年月	2026.03
労務調整係数	1.000-00000 0.0 0

単 5号	球管取替 低圧ナトリウムランプ 180w以下	単位	回	単位数量	1	単価	
名称・規格		条件	単位	数量	単価	金額	摘要
管球取替		低圧ナトリウムランプ 180W以下	個	1			単 20号
	合計						
	単価						円/回

1次単価表

単価使用年月	2026.03
歩掛適用年月	2026.03
労務調整係数	1.000-00000 0.0 0

単 6号	球管取替 蛍光ランプ	単位	回	単位数量	1	単価	
名称・規格		条件	単位	数量	単価	金額	摘要
管球取替		蛍光ランプ 60W以下	個	1			単 21号
	合計						
	単価						円/回

1次単価表

単価使用年月	2026.03
歩掛適用年月	2026.03
労務調整係数	1.000-00000 0.0 0

単 7号	球管取替 高圧ナトリウムランプ		単位	回	単位数量	1	単価	
名称・規格		条件	単位	数量	単価	金額	摘要	
	管球取替	高圧ナトリウムランプ	個	1			単 22号	
	合計							
	単価						円/回	

1次単価表

単価使用年月	2026.03
歩掛適用年月	2026.03
労務調整係数	1.000-00000 0.0 0

単 8号	交通誘導警備員 A		単位	人日	単位数量	1	単価	
名称・規格		条件	単位	数量	単価	金額	摘要	
	交通誘導警備員A		人日	1			単 23号	
	合計							
	単価						円/人日	

1次単価表

単価使用年月	2026.03
歩掛適用年月	2026.03
労務調整係数	1.000-00000 0.0 0

単 9号	交通誘導警備員 B		単位	人日	単位数量	1	単価	
名称・規格		条件	単位	数量	単価	金額	摘要	
	交通誘導警備員B		人日	1			単 24号	
	合計							
	単価						円/人日	

1次単価表

単価使用年月	2026.03
歩掛適用年月	2026.03
労務調整係数	1.000-00000 0.0 0

単 10号	電工		単位	人	単位数量	1	単価	
名称・規格		条件	単位	数量	単価	金額	摘要	
	電工		人	1				
	合計							
	単価						円/人	

2次単価表

単価使用年月	2026.03
歩掛適用年月	2026.03
労務調整係数	1.000-00000 0.0 0

単 11号	材料費(個)		単位	個	単位数量		
	名称・規格	条件	単位	数量	単価	金額	摘要
	材料費		個	1			
	合計						
	単価						円/個

2次単価表

単価使用年月	2026.03
歩掛適用年月	2026.03
労務調整係数	1.000-00000 0.0 0

単 12号	材料費(個)		単位	個	単位数量		
	名称・規格	条件	単位	数量	単価	金額	摘要
	材料費		個	1			
	合計						
	単価						円/個

2次単価表

単価使用年月	2026.03
歩掛適用年月	2026.03
労務調整係数	1.000-00000 0.0 0

単 13号	材料費(個)		単位	個	単位数量		
	名称・規格	条件	単位	数量	単価	金額	摘要
	材料費		個	1			
	合計						
	単価						円/個

2次単価表

単価使用年月	2026.03
歩掛適用年月	2026.03
労務調整係数	1.000-00000 0.0 0

単 14号	材料費(個)		単位	個	単位数量		
	名称・規格	条件	単位	数量	単価	金額	摘要
	材料費		個	1			
	合計						
	単価						円/個

2次単価表

単価使用年月	2026.03
歩掛適用年月	2026.03
労務調整係数	1.000-00000 0.0 0

単 15号	材料費(台)		単位	台	単位数量		
	名称・規格	条件	単位	数量	単価	金額	摘要
	材料費		台	1			
	合計						
	単価						円/台

2次単価表

単価使用年月	2026.03
歩掛適用年月	2026.03
労務調整係数	1.000-00000 0.0 0

単 16号	材料費(個)		単位	個	単位数量		
	名称・規格	条件	単位	数量	単価	金額	摘要
	材料費		個	1			
	合計						
	単価						円/個

2次単価表

単価使用年月	2026.03
歩掛適用年月	2026.03
労務調整係数	1.000-00000 0.0 0

単 17号	自動点滅器取替	上部プラグイン式	単位	個	単位数量	1	単価	
名称・規格		条件	単位	数量	単価	金額	摘要	
	電工		人	0.08				
	普通作業員		人	0.04				
	自動点滅器(光電式)		個	1				
	諸雑費(まるめ)		式	1				
	合計							
	単価						円/個	

2次単価表

単価使用年月	2026.03
歩掛適用年月	2026.03
労務調整係数	1.000-00000 0.0 0

単 18号	電源装置取替 LED	条件	単位	個	単位数量	金額	単価	摘要
名称・規格	条件	単位	数量	単価	金額	摘要		
電工		人	0.23					
普通作業員		人	0.11					
合計								
単価							円/個	

2次単価表

単価使用年月	2026.03
歩掛適用年月	2026.03
労務調整係数	1.000-00000 0.0 0

単 19号	管球取替	低圧ナトリウムランプ 135W以下	単位	個	単位数量	1	単価	
名称・規格		条件	単位	数量	単価	金額	摘要	
	電工		人	0.1				
	普通作業員		人	0.05				
	ナトリウム灯		個	1				
	諸雑費(まるめ)		式	1				
	合計							
	単価							円/個

2次単価表

単価使用年月	2026.03
歩掛適用年月	2026.03
労務調整係数	1.000-00000 0.0 0

単 20号	管球取替	低圧ナトリウムランプ 180W以下	単位	個	単位数量	1	単価	
名称・規格		条件	単位	数量	単価	金額	摘要	
	電工		人	0.11				
	普通作業員		人	0.06				
	ナトリウム灯		個	1				
	諸雑費(まるめ)		式	1				
	合計							
	単価							円/個

2次単価表

単価使用年月	2026.03
歩掛適用年月	2026.03
労務調整係数	1.000-00000 0.0 0

単 21号	管球取替	蛍光灯 ^{ランプ} 60W以下	単位	個	単位数量	1	単価	
名称・規格		条件	単位	数量	単価	金額	摘要	
	電工		人	0.09				
	普通作業員		人	0.04				
	蛍光灯		個	1				
	諸雑費(まるめ)		式	1				
	合計							
	単価							円/個

2次単価表

単価使用年月	2026.03
歩掛適用年月	2026.03
労務調整係数	1.000-00000 0.0 0

単 22号	管球取替	高圧ナトリウムランプ	単位	個	単位数量	1	単価	
名称・規格		条件	単位	数量	単価	金額	摘要	
	電工		人	0.09				
	普通作業員		人	0.04				
	ナトリウム灯		個	1				
	諸雑費(まるめ)		式	1				
	合計							
	単価							円/個

2次単価表

単価使用年月	2026.03
歩掛適用年月	2026.03
労務調整係数	1.000-00000 0.0 0


単 23号	交通誘導警備員A		単位	人日	単位数量		
名称・規格		条件	単位	数量	単価	金額	摘要
	交通誘導警備員A		人	1			
	諸雑費(まるめ)		式	1			
	合計						
	単価						円/人日

2次単価表

単価使用年月	2026.03
歩掛適用年月	2026.03
労務調整係数	1.000-00000 0.0 0

単 24号	交通誘導警備員B		単位	人日	単位数量		
名称・規格		条件	単位	数量	単価	金額	摘要
	交通誘導警備員B		人	1			
	諸雑費(まるめ)		式	1			
	合計						
	単価						円/人日

南部総合県民局那賀庁舎管内図

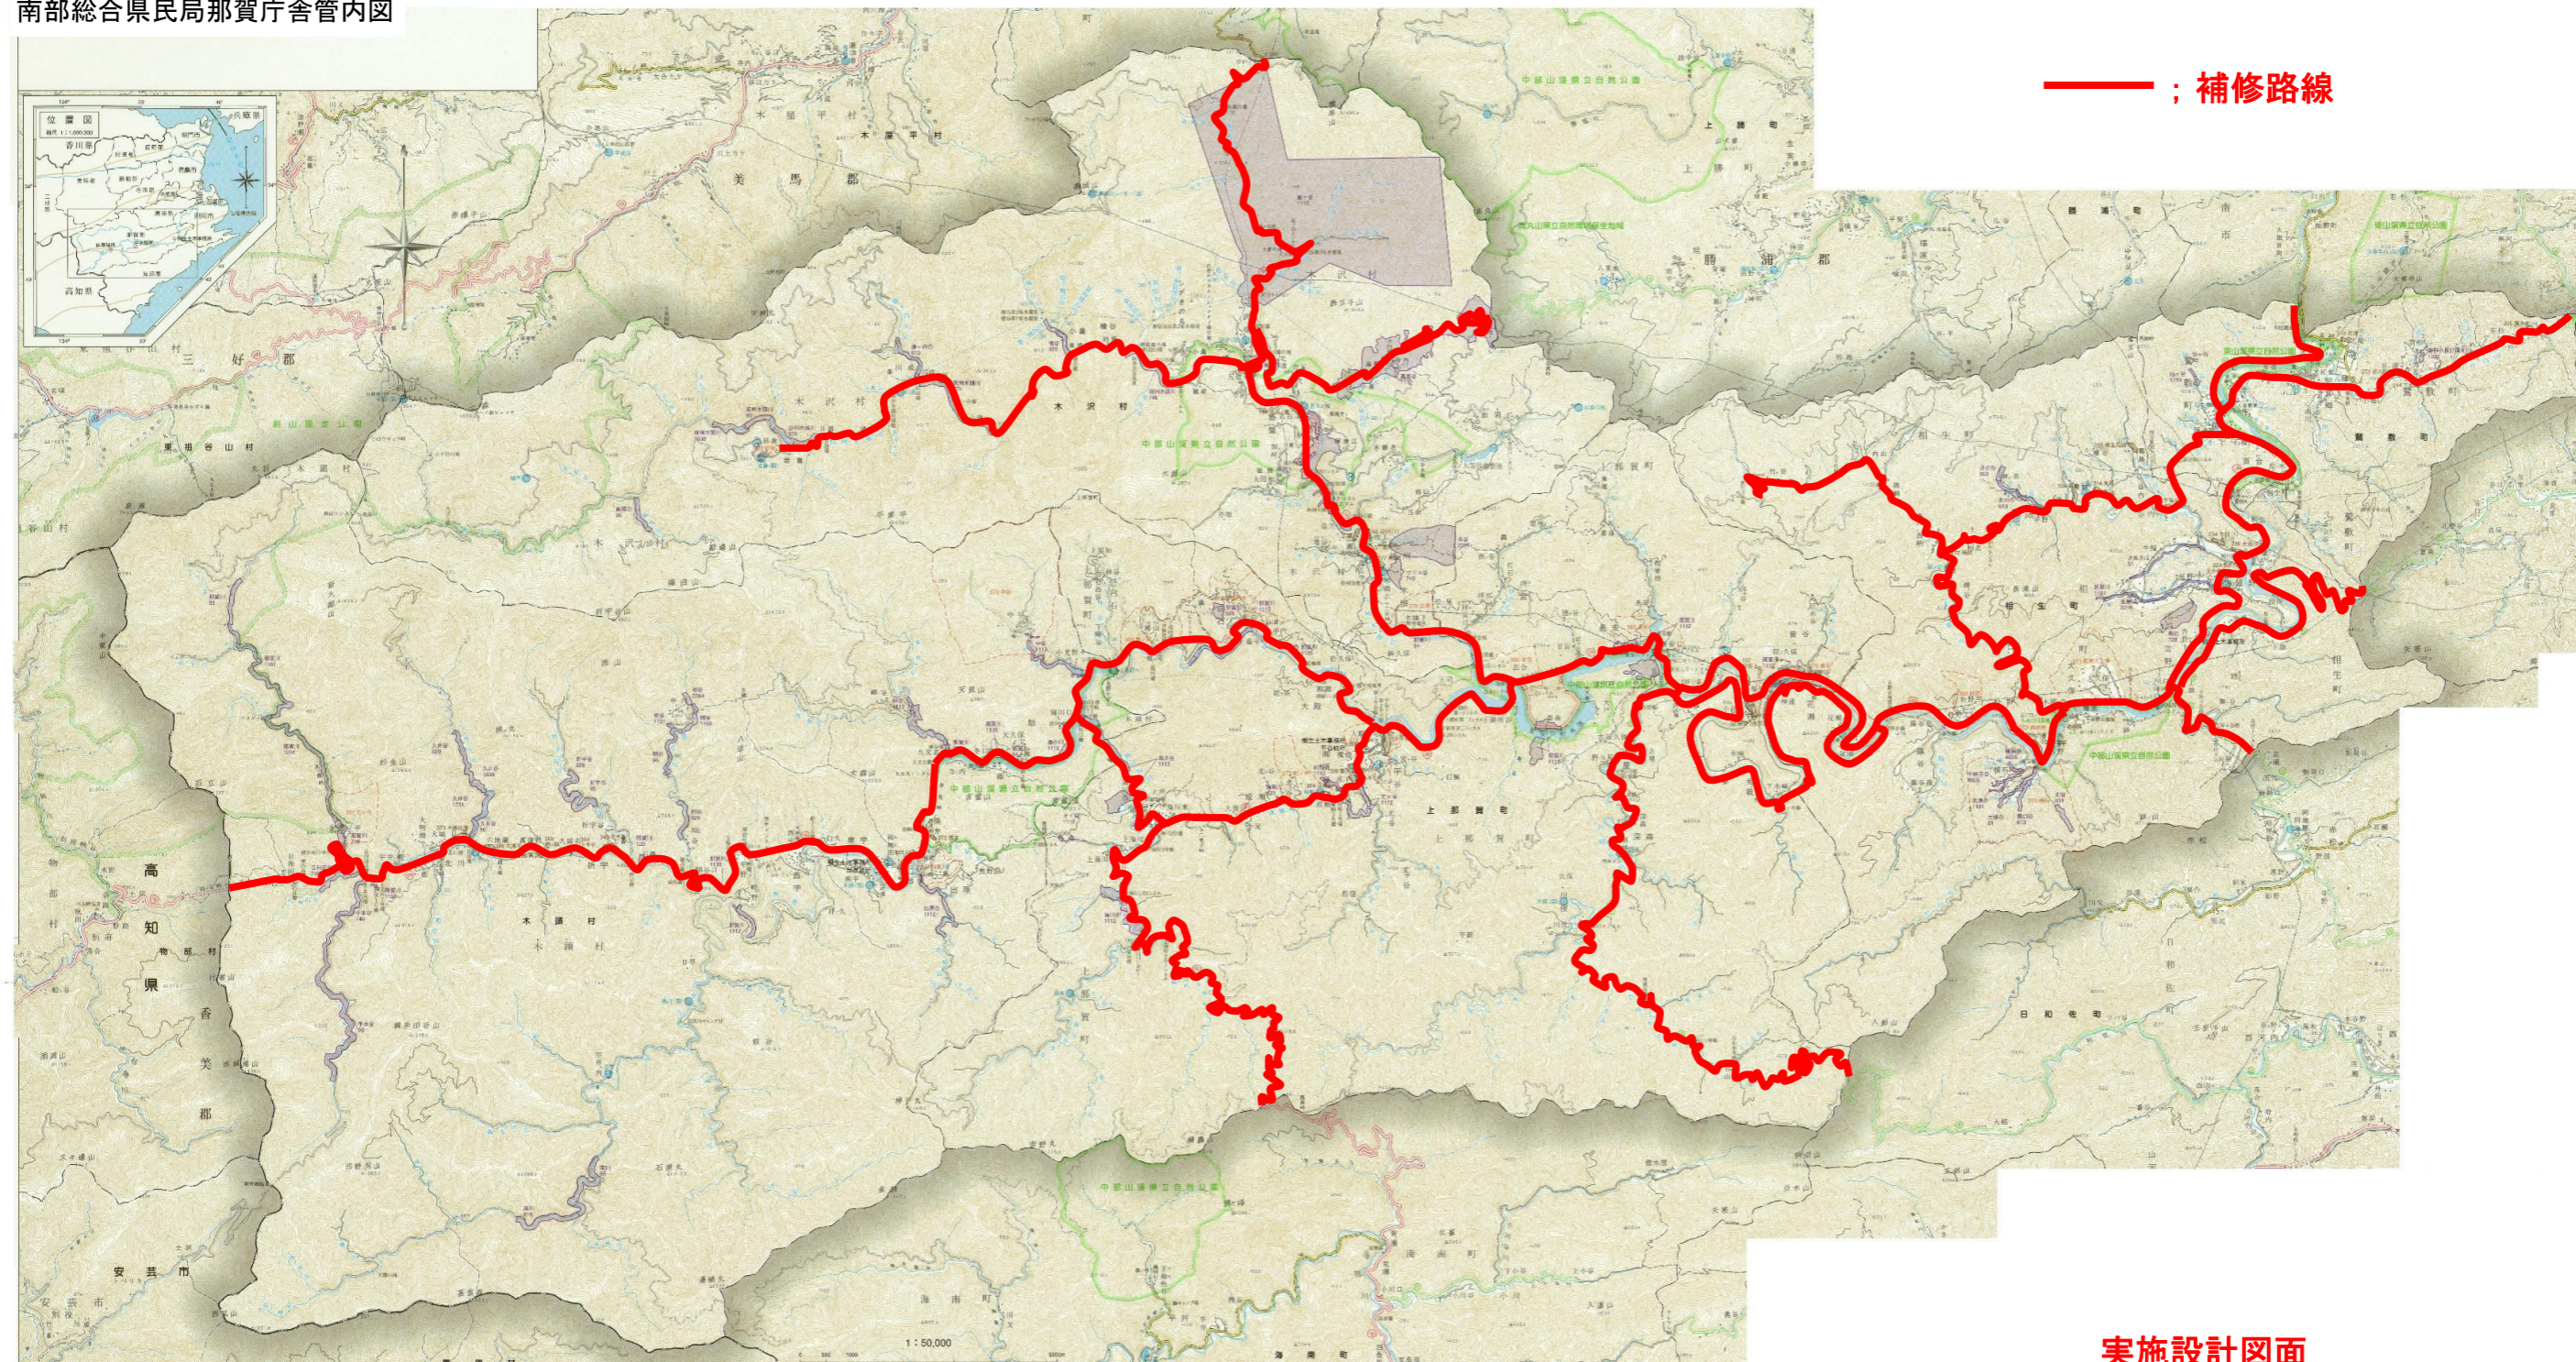

—— ; 補修路線

実施設計図面

図面番号	第1号	図面総数	1葉
図名	位置図	縮尺	
工事名	R8那土 国道195号他 那賀・木頭北川他 照明灯修繕業務		
路線名	一般国道195号他		
施工箇所	那賀郡那賀町木頭北川他		
工事種別			
施工年度	令和8年度		
徳島県南部総合県民局県土整備部<那賀>			

出典：国土地理院発行5万分の1地形図
 南部総合県民局那賀庁舎管内図(承認番号平23四複、第54号)を加工して作成