


位置図 S=1/50,000

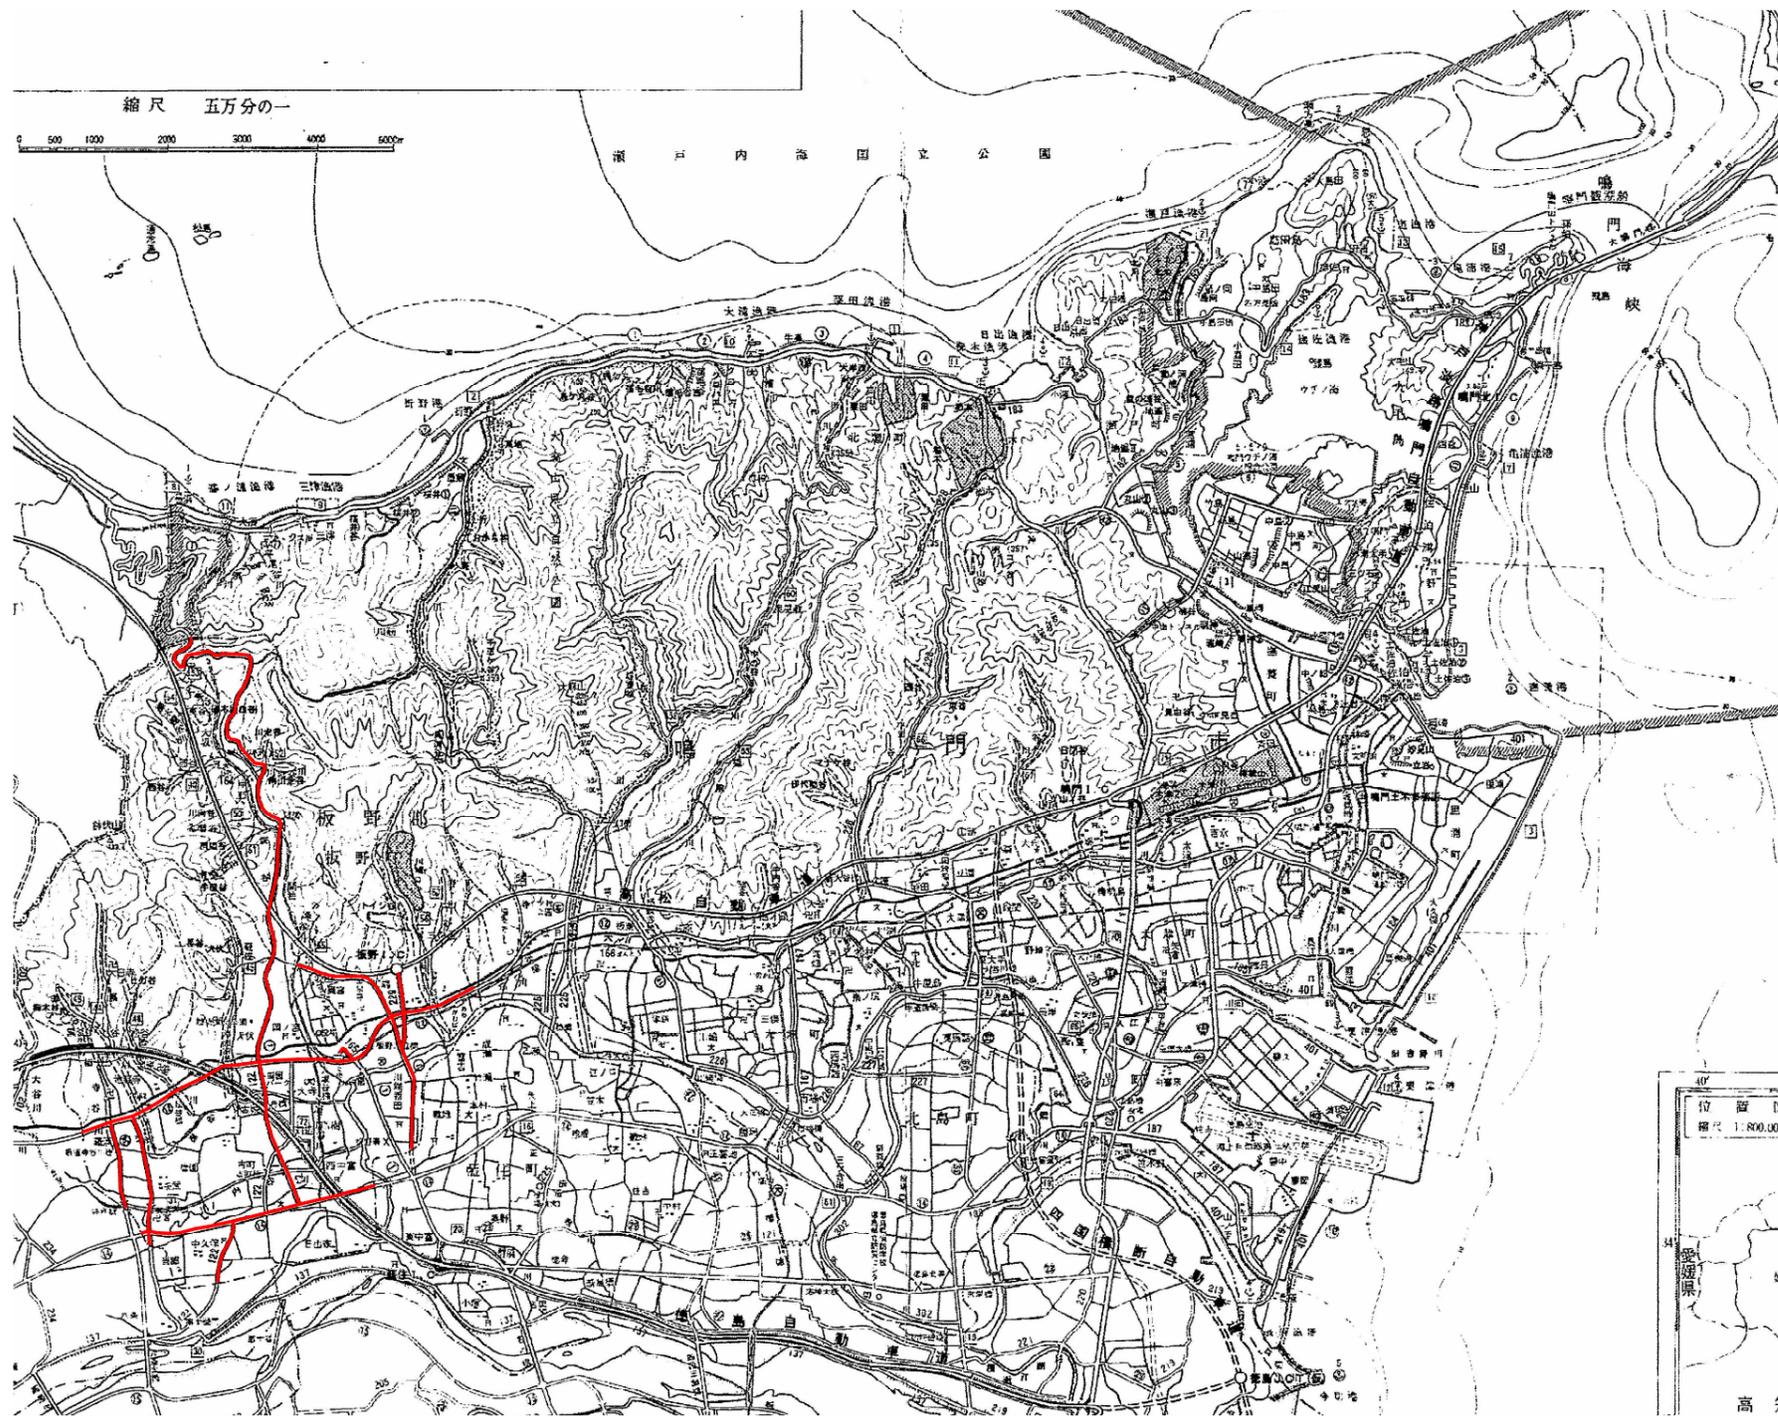

数量総括表

種別	算式	数量	単位	備考
舗装補修	オーバーレイ (再生密粒度アスコン(13))	1,000	m <sup>2</sup>	実施時期、箇所については、監督員と協議
舗装補修	パッチング	16	t	実施時期、箇所については、監督員と協議

出典：国土地理院発行2.5万分1地形図  
電子地形図25000(国土地理院)を加工して作成

実施設計図面

工事名	R8徳島 徳島引田線他 板・大寺他 舗装修繕工事(維持)		
路線名等	徳島引田線他		
工事箇所	板野郡板野町大寺他		
図名	位置図		
縮尺	図示	図面番号	
会社名			
事業者名	東部県土整備局<徳島>		