



施工計画図 (案) (その4)

(鋼単純非合成版桁：端部ブロック)

側面図 S=1:200

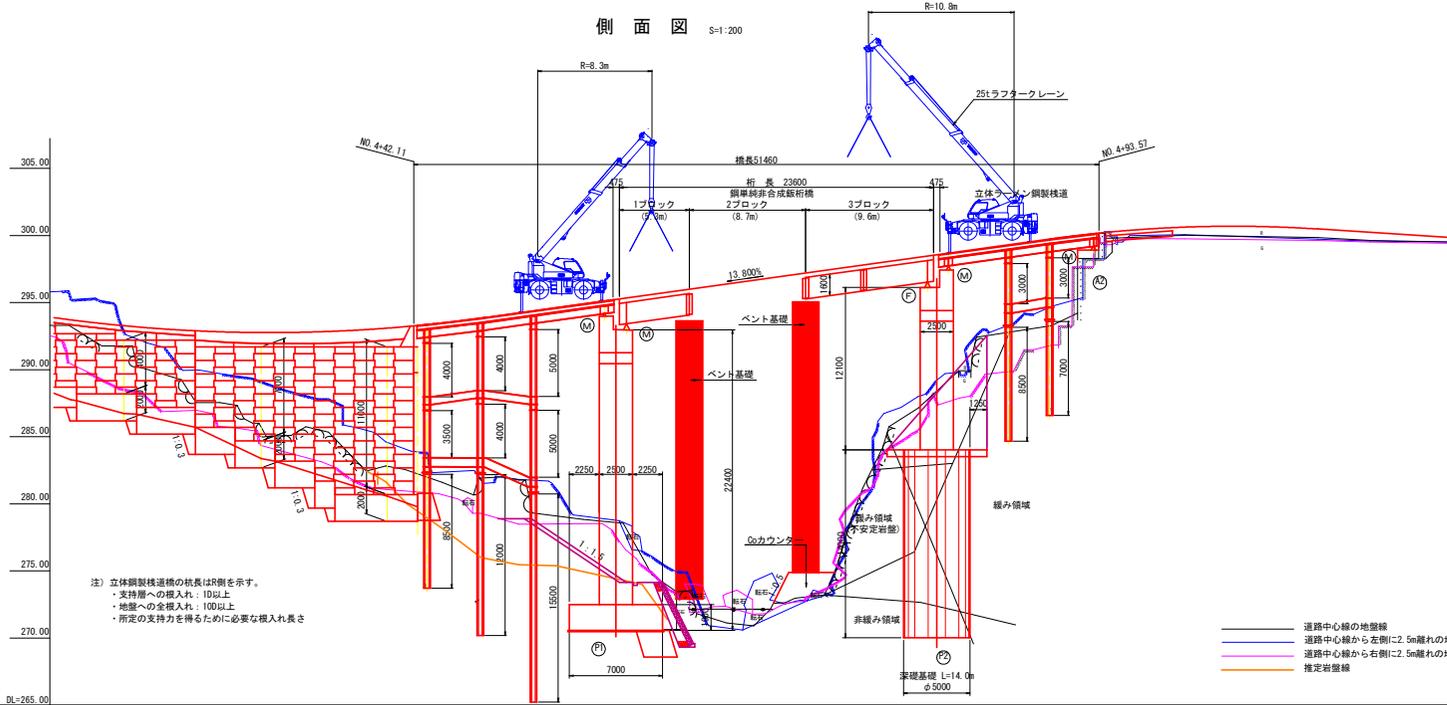

断面図 S=1:50

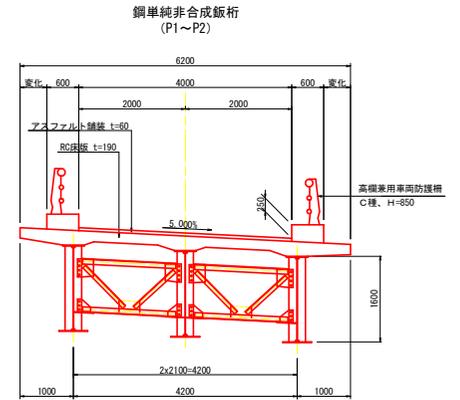


25ton ラフタークレーン 定格総荷重表
側方吊時 (中間張出し5.1m)

作業半径 (m)	ブーム長さ (m)				
	9.5	16.5	23.5	30.5	
2.5	25.00	18.00			
3.0	25.00	18.00	12.50		
3.5	25.00	18.00	12.50		
4.0	23.00	18.00	12.50	7.00	
4.5	21.20	18.00	12.50	7.00	
5.0	18.40	16.70	12.50	7.00	
5.5	15.40	15.00	11.85	7.00	
6.0	13.00	12.60	11.20	7.00	
6.5	11.20	10.80	10.60	7.00	
7.0		9.40	10.00	7.00	
7.5		8.25	8.90	7.00	
8.0		7.30	8.00	7.00	
9.0		5.80	6.50	6.40	
10.0		4.70	5.40	5.75	
11.0		3.90	4.55	4.85	
12.0		3.25	3.85	4.15	
標準フック	25tフック				
フック重量	230kg				
巻掛本数	8	6	4	4	

【吊り重量 (ペント併用時)】

- ・1ブロック
 $W = 5.3m \times 3.25kN/m = 9.8 + 0.2t$ (フック) $\approx 2.0t$
- ・2ブロック
 $W = 8.7m \times 3.25kN/m = 9.8 + 0.2t$ (フック) $\approx 3.1t$
- ・3ブロック
 $W = 9.6m \times 3.25kN/m = 9.8 + 0.2t$ (フック) $\approx 3.4t$

平面図 S=1:200

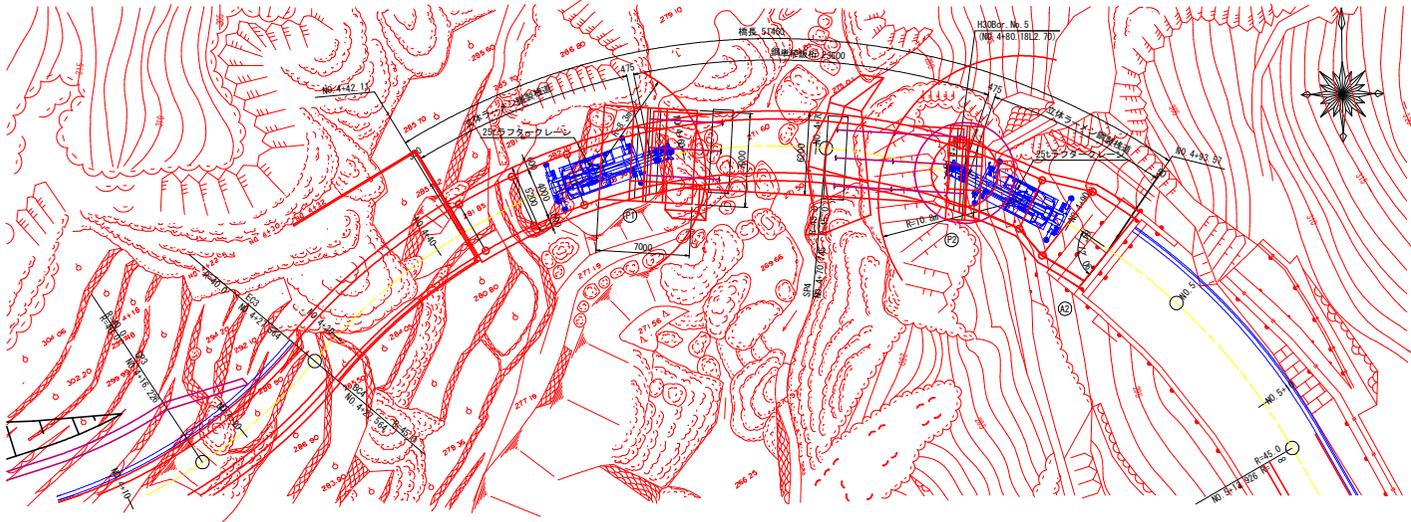

参考図

工事名	R8標 広域 徳島東部3期 1のS工区橋保工事		
路線名等	徳島東部3期 1のS工区		
工事箇所	勝浦郡勝浦町		
図面名	施工計画図 (案) (その4)		
縮尺	図示	図面番号	4 / 5
会社名			
事業者名	徳島県東部農林水産局 (徳島)		


注記

1. 本橋施工前に下流側取水施設の移設を行うこと。
2. 河川内工事を行う際は管理者である勝浦町と事前に協議を行うこと。
3. ペント設備の基礎はコンクリートを打設し、適宜施工時の安定性を確保すること。

杭詳細図


(Bブロック)

S=1:20

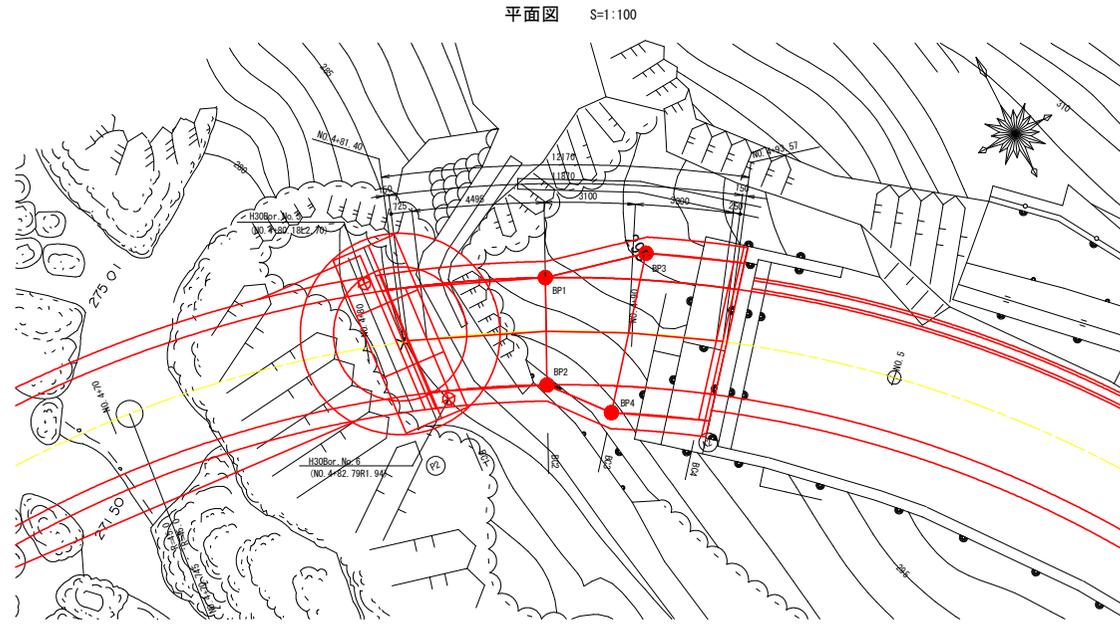


鋼管杭詳細図

鋼管杭塗装詳細図

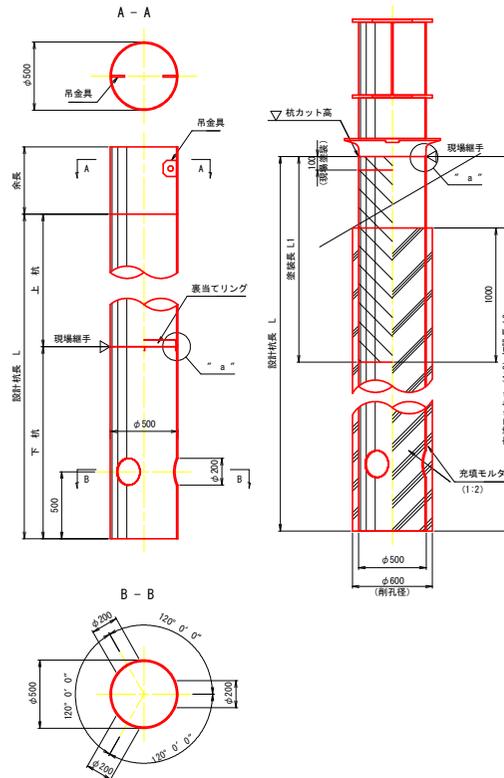


"a"部 現場継手詳細図 S=1:2

(縦継時)

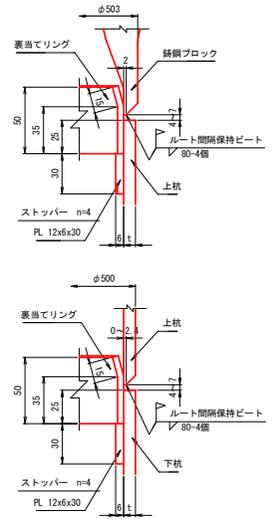


ローリング使用時(横継時)

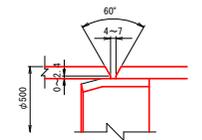

杭リスト

No.	座標 (m)		杭カット高 (m)	杭径	材質	杭長 (mm) ※余長500mmは、上杭に加算する。					差装長		閉孔長 (mm)										充填モルタル 打設長
	X	Y				設計杭長	上杭	中杭	下杭	余長	総杭長	L1 (mm)	砂質土	礫質土	粘性土	岩塊玉石	軟岩	中硬岩	硬岩	合計	L2 (mm)		
BP1	104818.9809	87746.9550	293.9703	φ500x14.0t	SKK490	6,000	3,000	-	3,000	900	6,500	1,750	920	-	-	-	-	4,330	-	-	-	5,250	5,250
BP2	104815.3938	87745.1851	293.0703	"	"	8,500	5,500	-	3,000	"	9,000	4,080	290	-	-	-	-	5,130	-	-	-	5,420	5,420
BP3	104818.0636	87750.7346	294.8112	"	"	5,500	5,500	-	-	"	6,000	1,500	1,400	-	-	-	-	3,600	-	-	-	5,000	5,000
BP4	104813.3743	87746.8632	293.3751	"	"	7,000	4,000	-	3,000	"	7,500	2,850	1,250	-	-	-	-	3,900	-	-	-	5,150	5,150


裏当リング詳細図 S=1:10

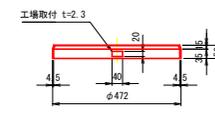

<製作数>

杭~杭頭ブロック	4
杭~杭	3
合計	7

吊金具詳細図 S=1:5

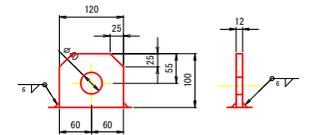

参考図

工事名	R8徳耕 広域 徳島東部3期 1の5工区橋脚工事
路線名等	徳島東部3期 1の5工区
工事箇所	勝浦郡勝浦町
図面名	杭詳細図
縮尺	図示 図面番号 5 / 5
会社名	
事業者名	徳島県東部農林水産局 (徳島)