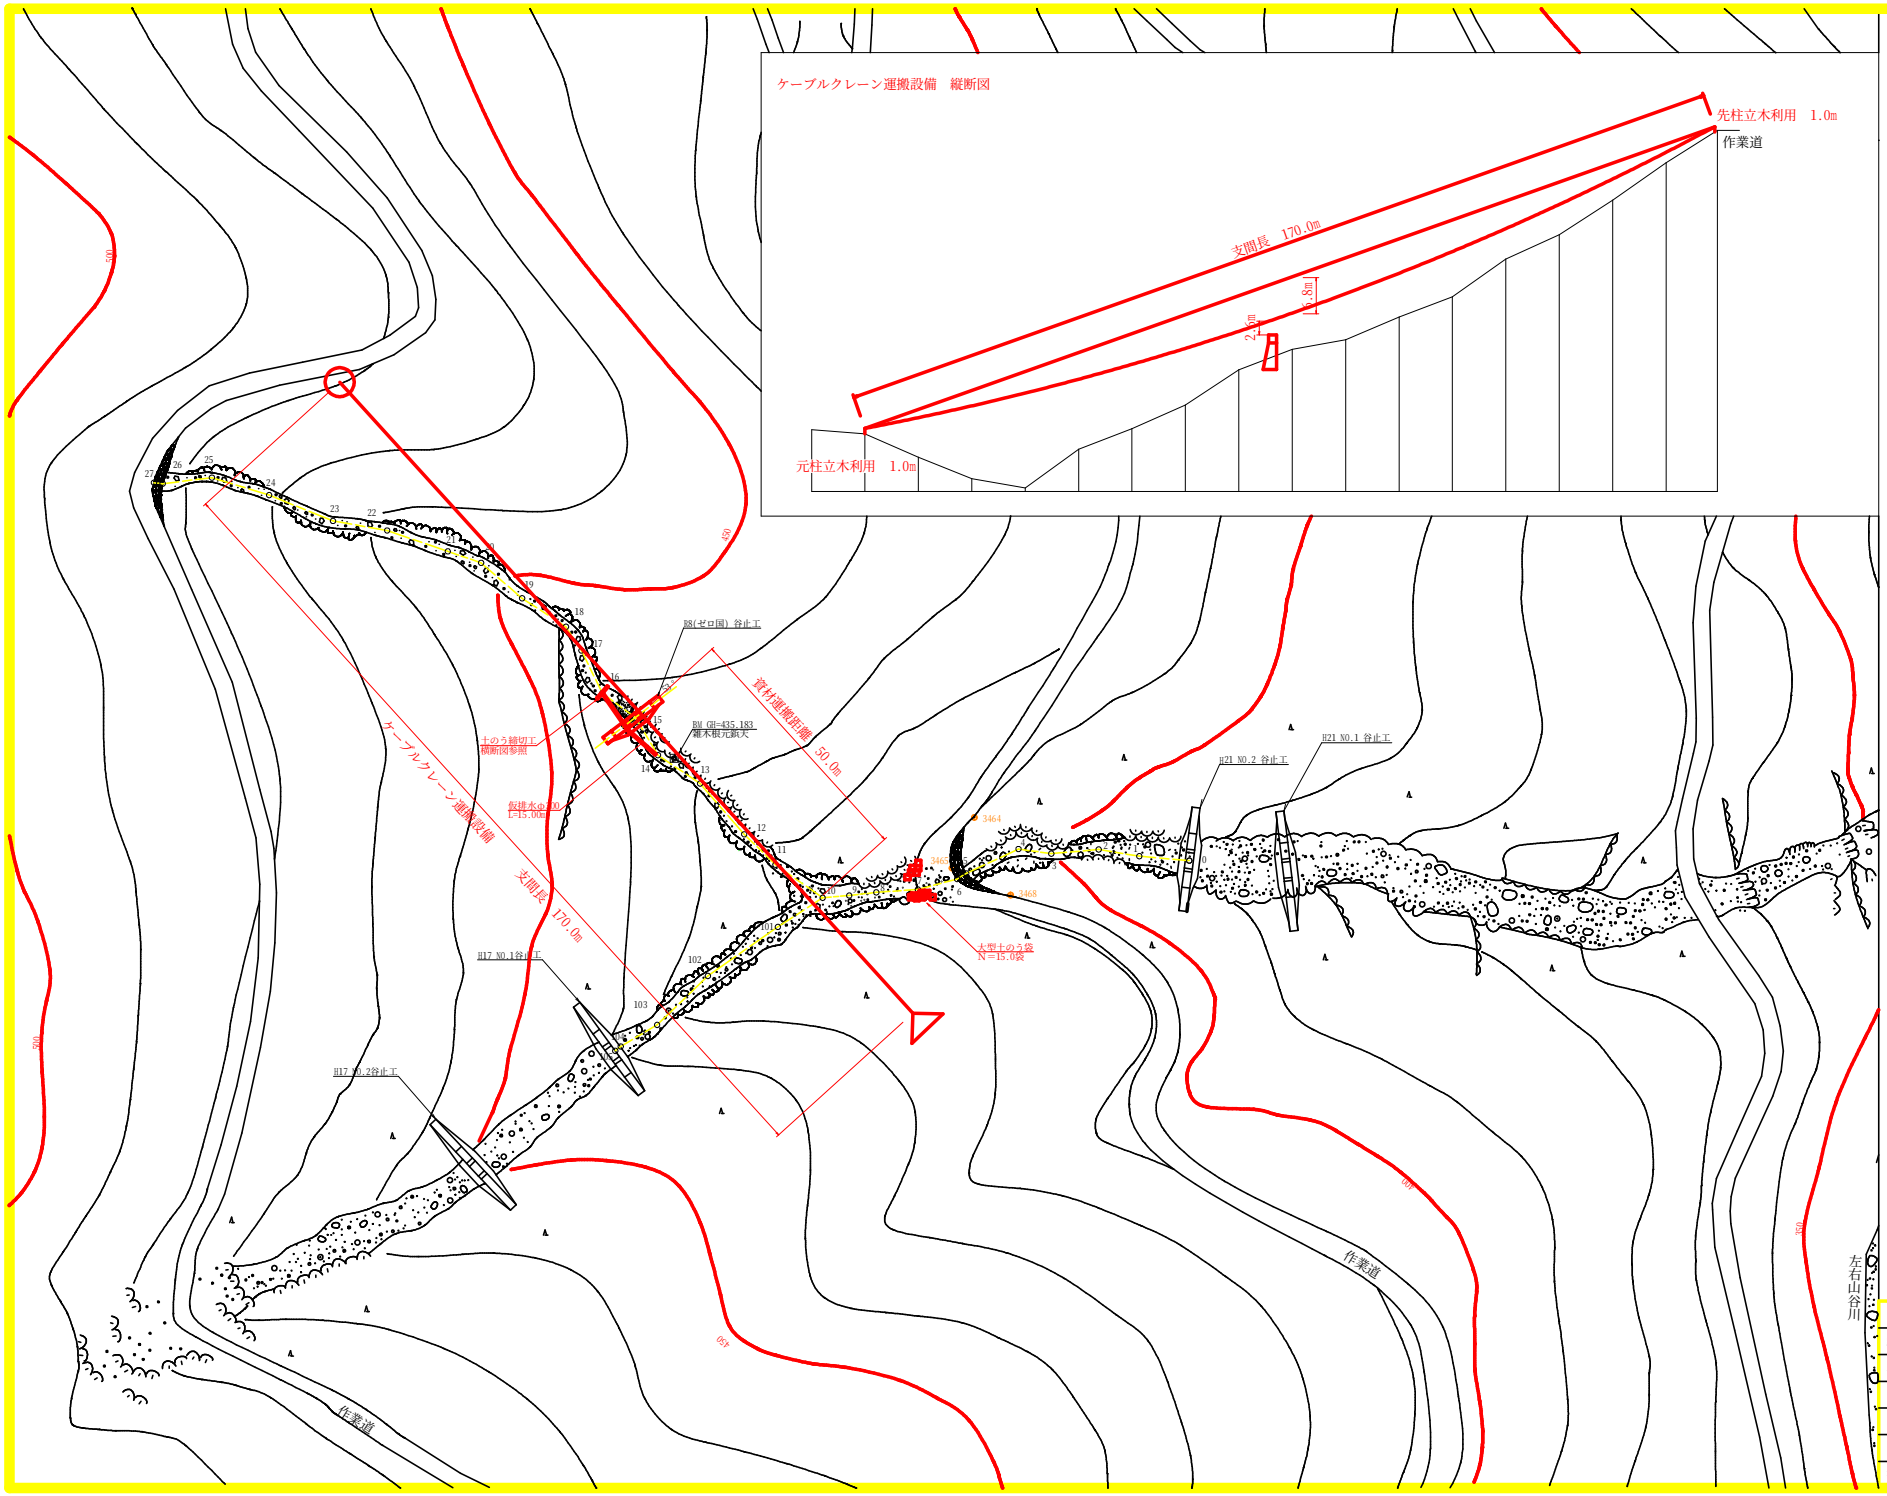

記号	
侵食状況	
崩壊状況	
亀裂	
湧水	
地すべりの移動方向	
土砂の堆積状況	
基岩の露出状況	
転石	
B M	
屋(官)	
田	
畑・牧草地	
果樹園	
広葉樹林	
針葉樹林	
竹林	
荒地	
家屋	
車道	
歩道	

工種	種別	凡例
暗渠工	れき	
開渠工	水	
さく工	水	
筋工	石	
筋工	丸太	
筏工	杭付	
航空支線工		
法切工		
伏工	わら	
植栽工		
杭打工	鋼管	
法枠工		
アンカー工		
暗渠工	ボーリング	
集水井工	鋼	
索道施設		(搬送) (支柱)

谷止工
土のう締切工横断図

S=1/50

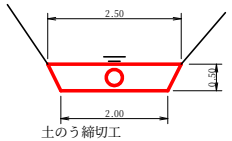

土のう締切工
(2.00+2.50)/2*0.50=1.13m2

工事名	R８徳林　緊急予防（R7ゼロ国） 神山町三ツ木　渓間工事		
路線名等	三ツ木地区		
工事箇所	徳島県　名西郡　神山町　三ツ木		
図面名	参考図		
縮尺	１／５００	図面番号	
会社名			
事業者名	徳島県農林水産部東部農林水産局＜徳島＞		