



参考図：ゲート架設図 S=1:100


仮設フローチャート

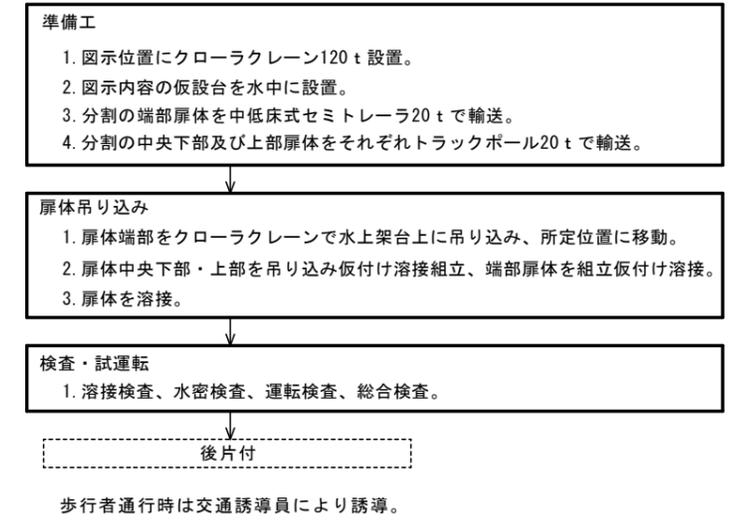

側面図

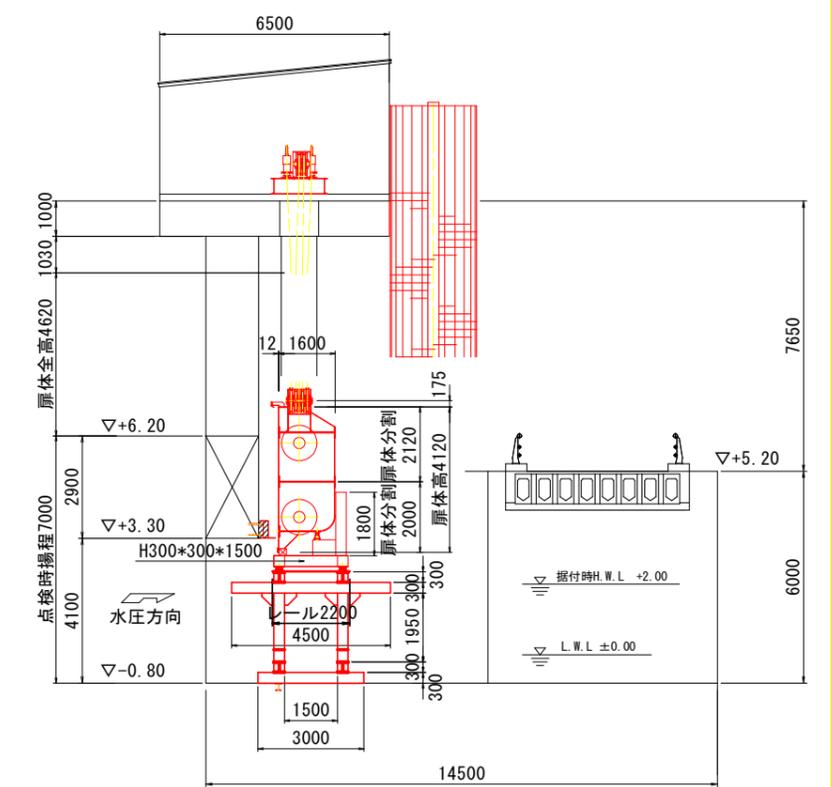

正面図

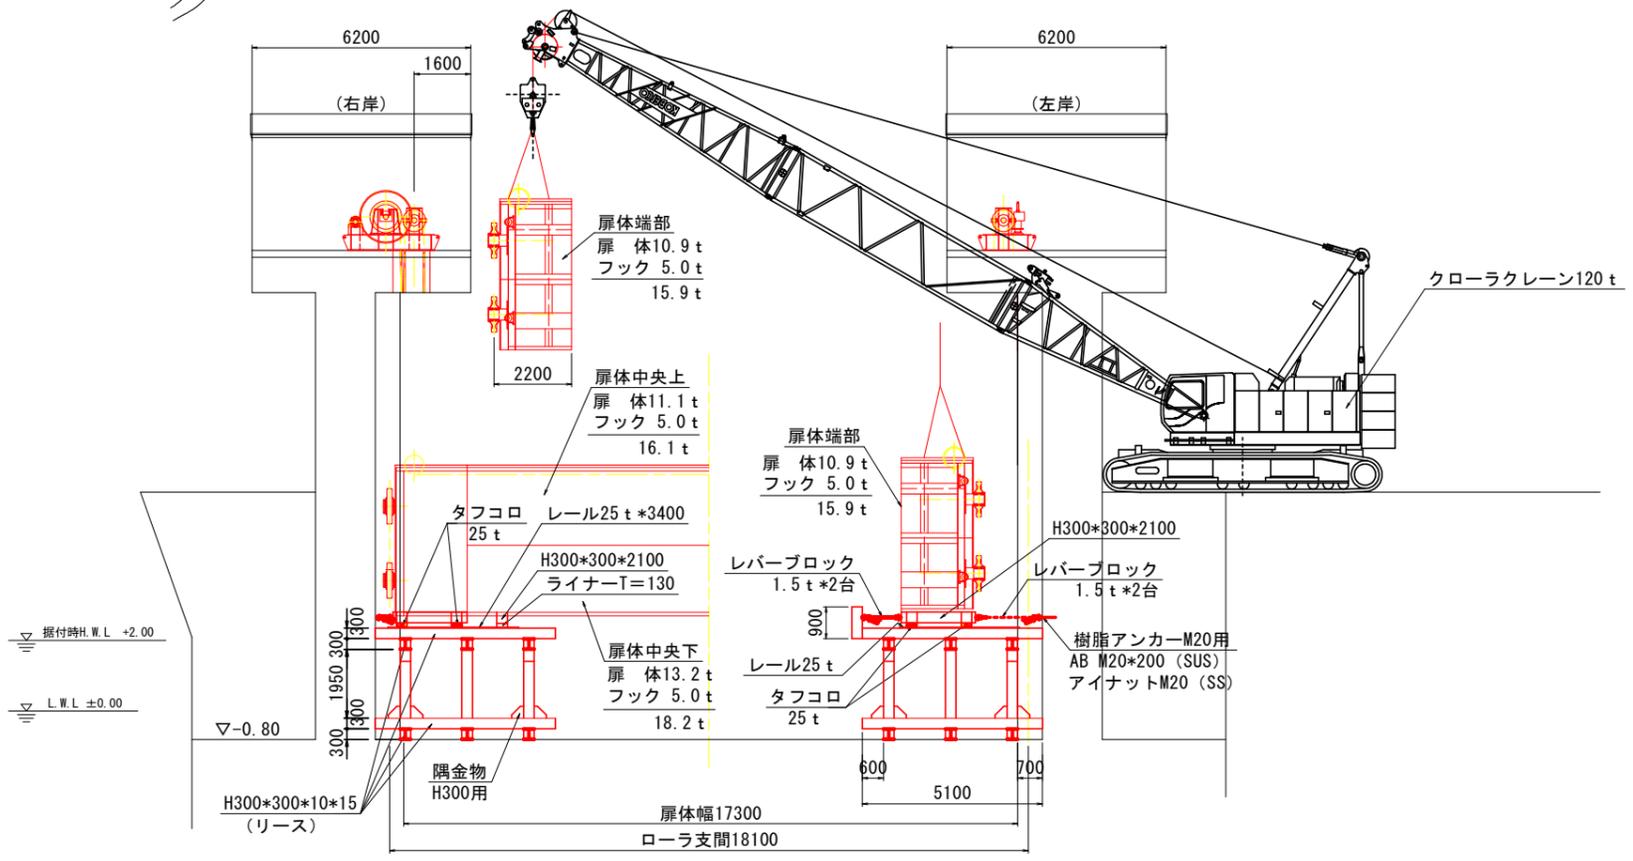

クローラークレーン120 t

ブーム長 作業半径	27.4 m	30.5 m	33.5 m
14.0	36.5	36.4	36.4
16.0	30.6	30.4	30.3
18.0	26.1	26.0	25.9
20.0	22.7	22.6	22.5
22.0	20.0	19.9	19.8
24.0	17.9	17.7	17.6

参考図

工事名	R7波士 浅川港海岸(浅川地区) 海・浅川 水門扉体据付工事		
路線名等	浅川港海岸(浅川地区)		
工事箇所	海部海隣町浅川		
図面名	参考図：ゲート架設図		
縮尺	-	図面番号	1 / 1
会社名			
事業者名	徳島県南部総合県民局農土整備部(美波庁舎)		