


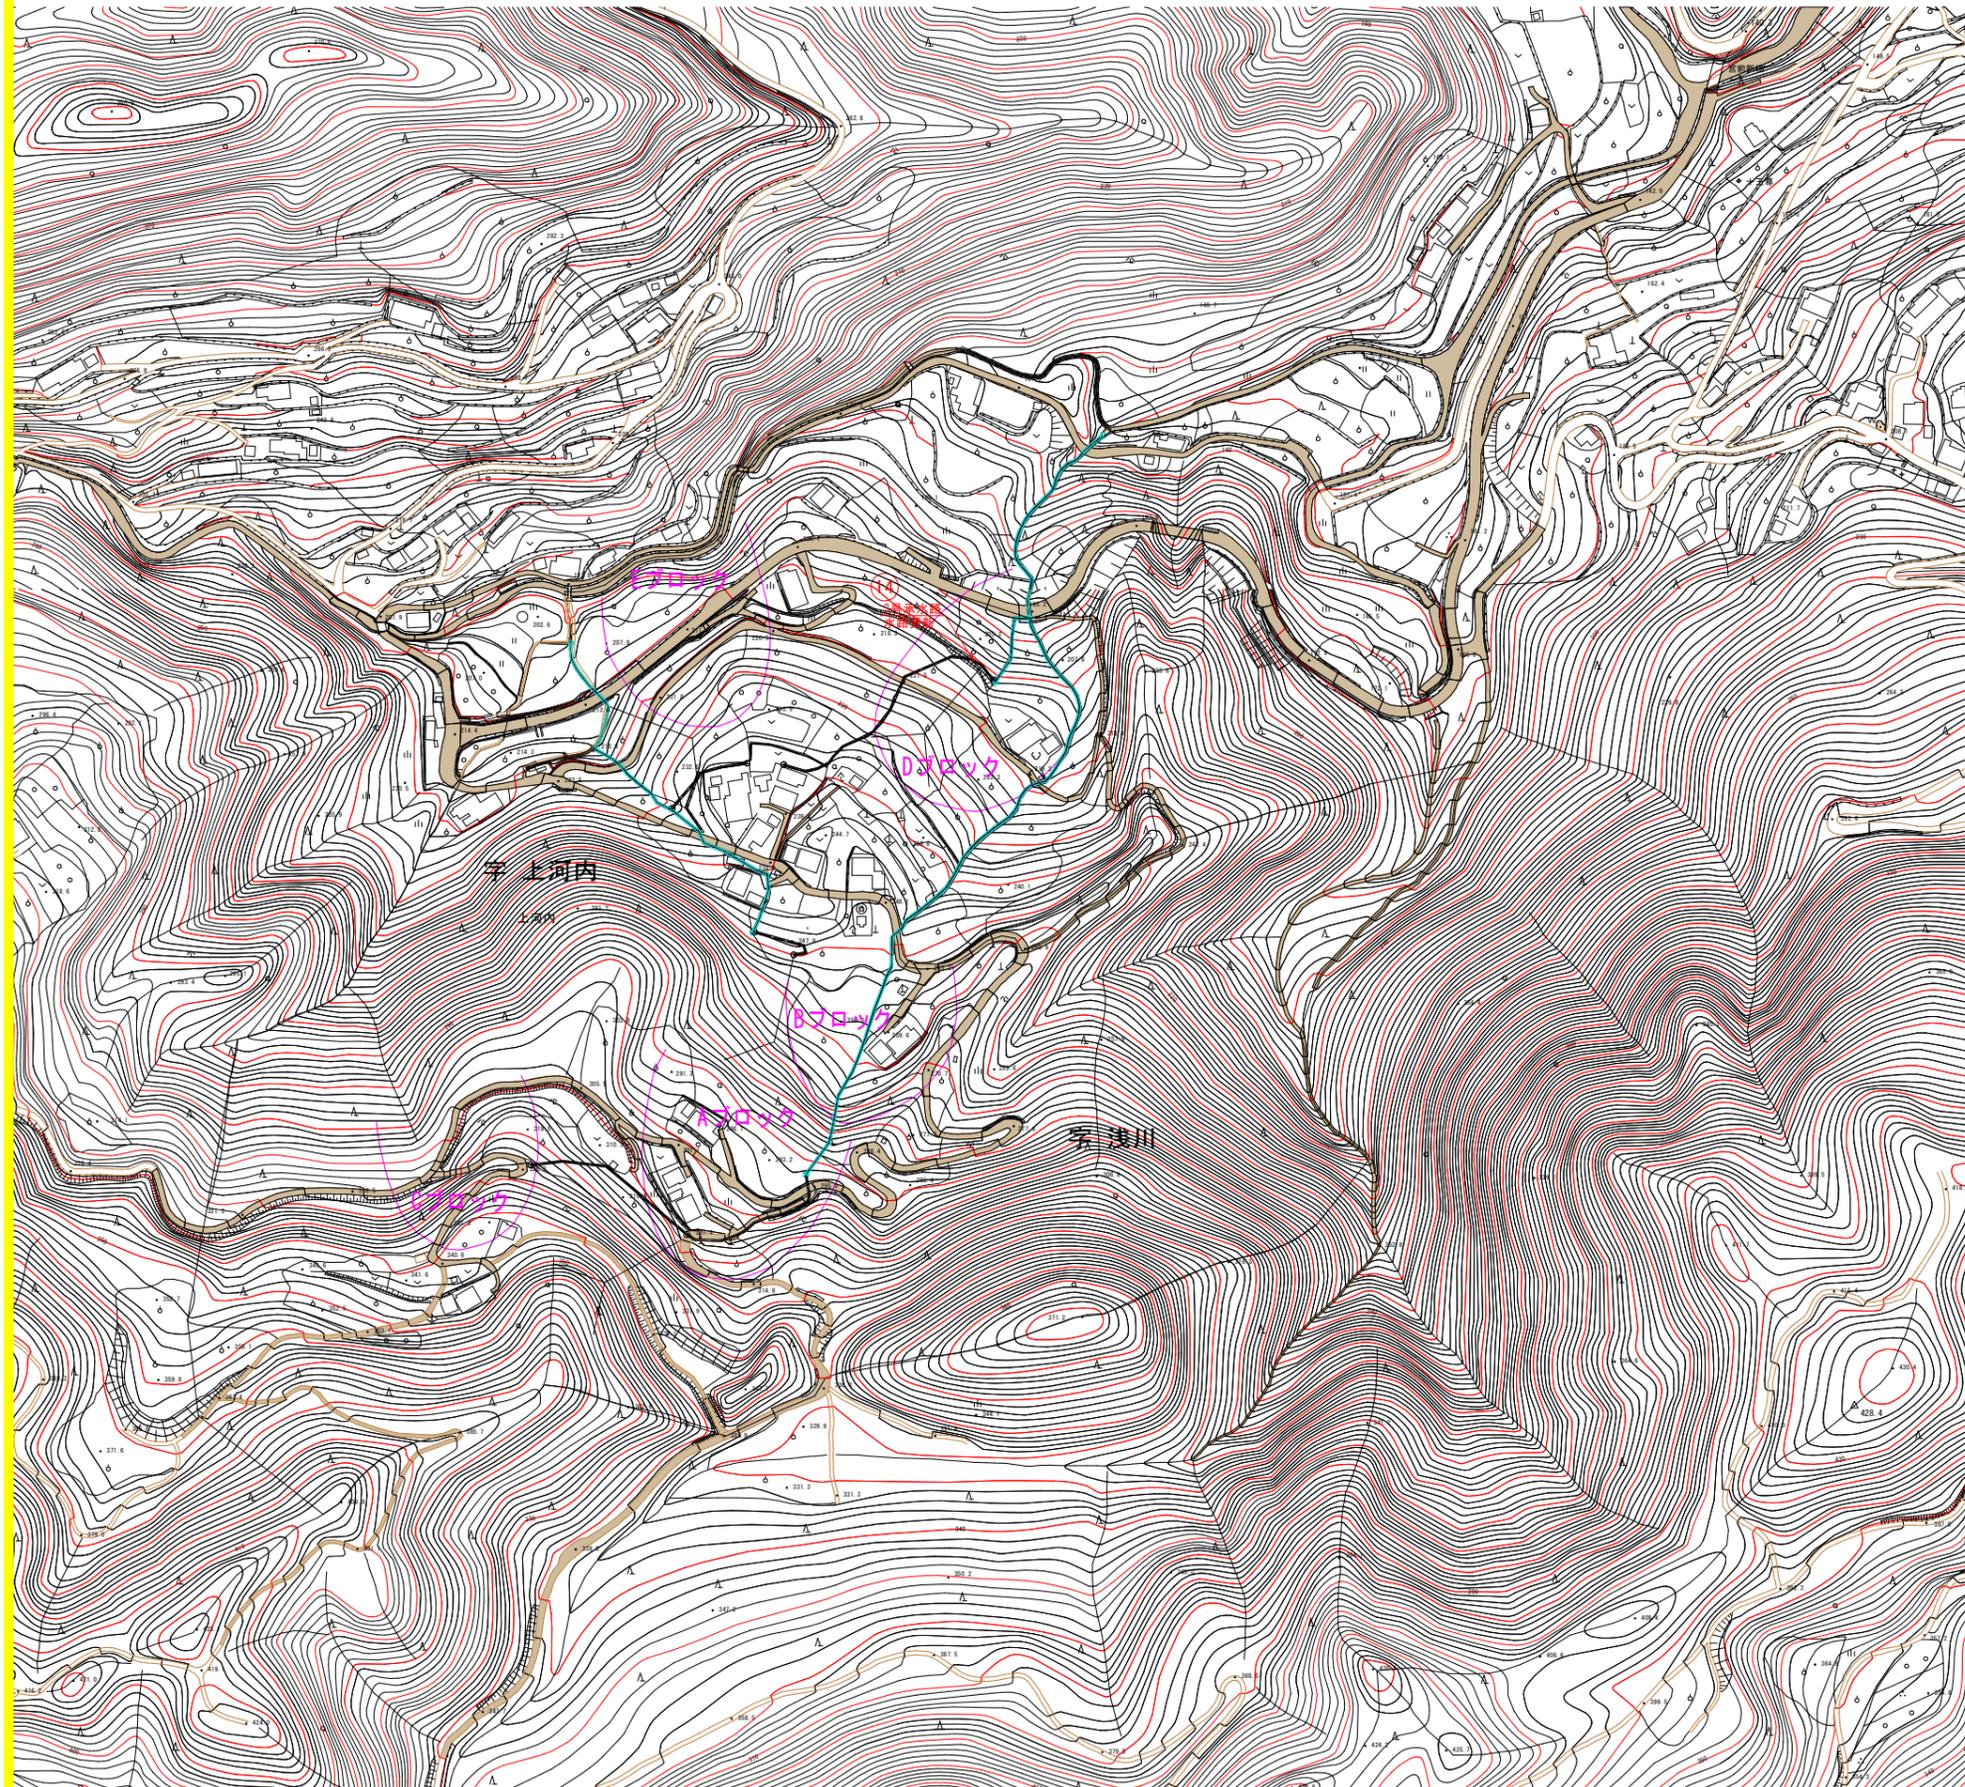

0 20 40 60 80 100 150 200(m)

S=1:2,000

上河内地区 対策工施設全体図



施設の補修・更新等 施工箇所一覧表

地すべりブロック	施設番号	施設名称	設計工種	施工数量
Dブロック	(14)	3号承水路	水路更新	L=6m

凡例


-  地すべり防止区域
-  地すべりブロック
-  承水路工
-  排水路工
-  水抜きボーリング工
-  擁壁工(枠工)、アンカー工
-  堰堤工
-  集水隧道



実施設計図面

工事名	R8徳耕 地すべり 神山 上河内長寿命化対策工事		
路線名等	神山地区		
工事箇所	名西郡 神山町		
図面名	対策工施設全体図		
縮尺	1:2000	図面番号	1 / 2
会社名			
事業者名	徳島県東部農林水産局(徳島)		


控30 纏練石積工 縮尺 1:50

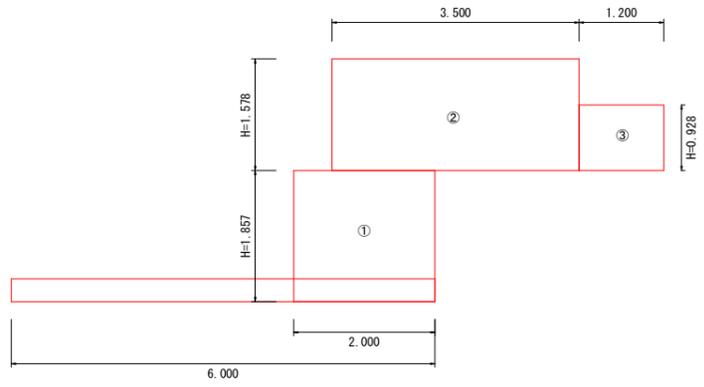

控30 纏練石積工 数量表

番号	算式	数量
1	2.00×2.00	4.00
2	1.70×3.50	5.95
3	1.00×1.20	1.20
計		11.15 m ²
VP65	0.35×8.00	2.8 m


標準断面図 縮尺 1:50

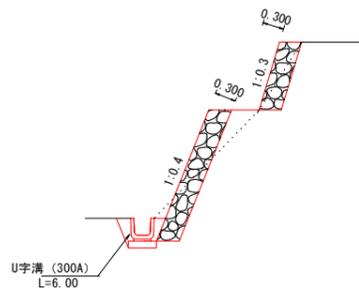

1.0m当り数量

名称	数量
床掘 (レキ質土)	0.2
掘削 (レキ質土)	0.4
埋戻 (発生土)	0.3

3号承水路 縮尺 1:10

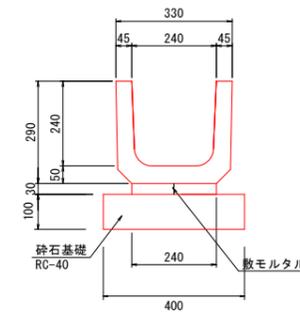

材料表

名称	規格	算式	数量
U形側溝 (二次製品)	240	6/0.6	10 本
敷モルタル		0.24×0.03×6	0.04 m ³
砕石基礎	t=0.10m	0.4×6	2.4 m ²

実施設計図面

工事名	R8 徳耕 地すべり 神山 上河内長寿命化対策工事		
路線名等	神山地区		
工事箇所	名 西 郡 神 山 町		
図面名	横断面 構造図 展開図		
縮尺	1:50	図面番号	2 / 2
会社名			
事業者名	徳島県東部農林水産局 (徳島)		