


# 施工区域

出典：国土地理院発行2.5万分1地形図 電子地形図25000(国土地理院)を加工して作成

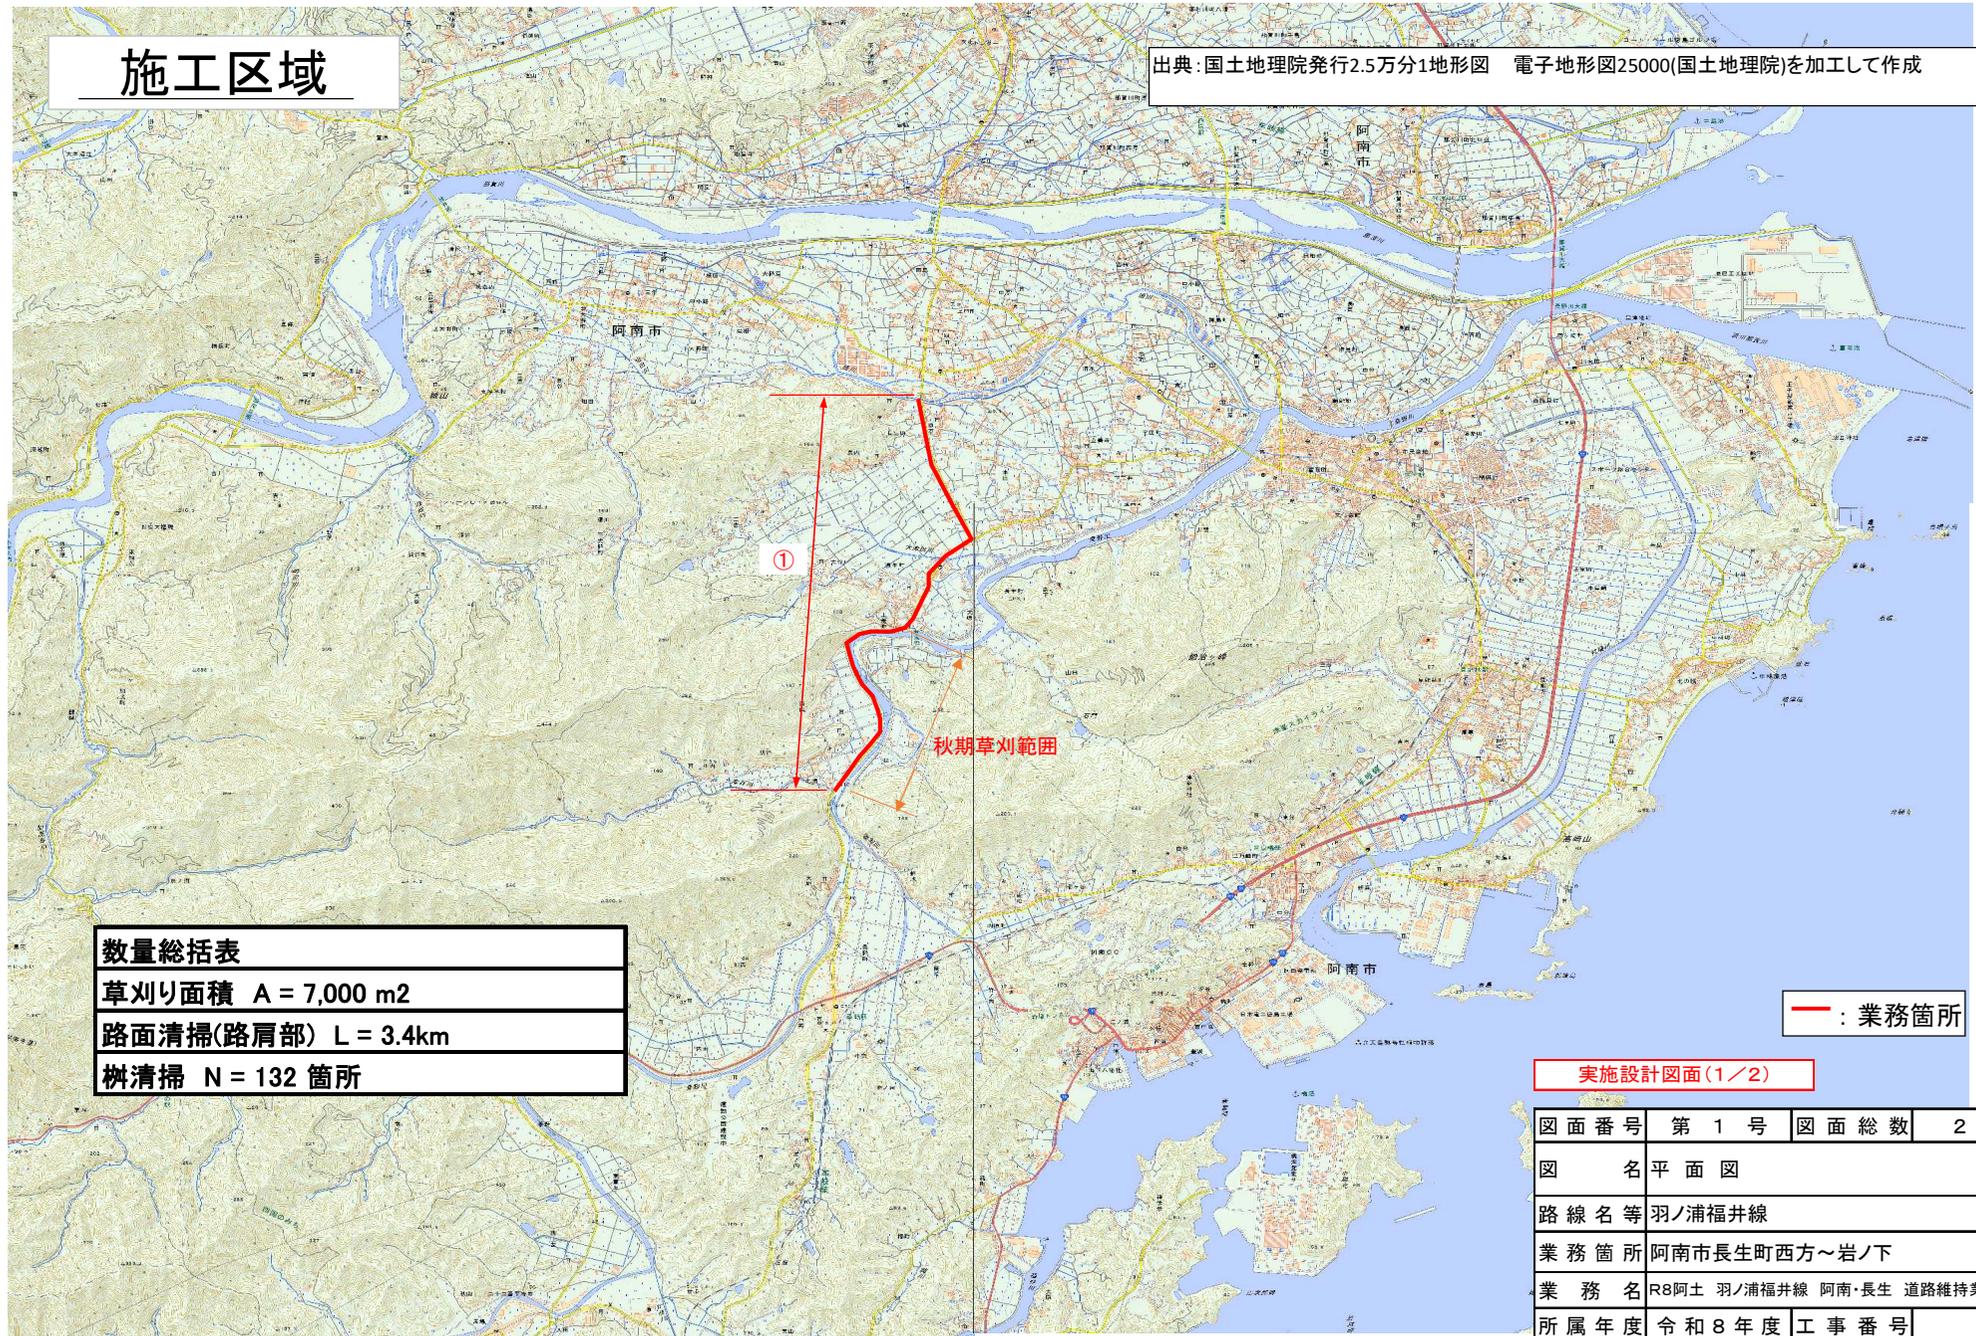

## 数量総括表

草刈り面積  $A = 7,000 \text{ m}^2$

路面清掃(路肩部)  $L = 3.4 \text{ km}$

樹清掃  $N = 132 \text{ 箇所}$

— : 業務箇所


実施設計図面(1/2)

図面番号	第 1 号	図面総数	2
図名	平面図		
路線名等	羽ノ浦福井線		
業務箇所	阿南市長生町西方～岩ノ下		
業務名	R8阿土 羽ノ浦福井線 阿南・長生 道路維持業務		
所属年度	令和8年度	工事番号	


南部総合県民局県土整備部(阿南)

山側の場合

法尻より2.00m

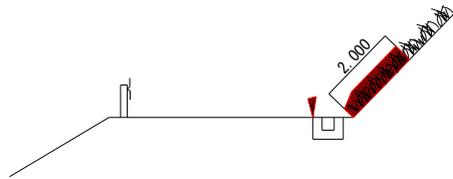


ブロック積み（コンクリート擁壁）石積み  
の天端より1.00m

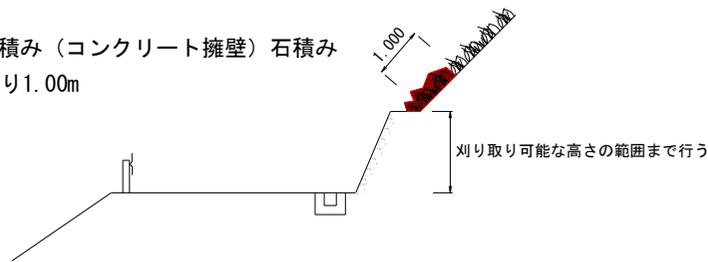


谷側の場合

舗装路肩より1.00m

その他、内カーブの場合に特に走行車両  
の視界をさえぎる物は対象とする。

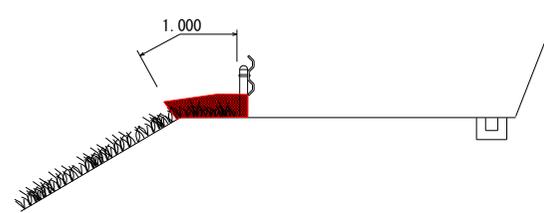

路肩防護柵支柱より点在し繁殖している箇所

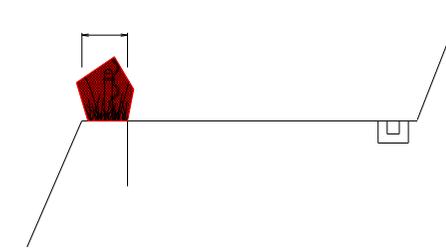

草刈後は集積作業及びガッター部の清掃作業を行う

図面に明記されてなく除草する箇所

1. ガードレール支柱の周囲
2. 歩車道境界ブロック脇
3. 擁壁等（ブロック積、コンクリート擁壁）の法面部

実施設計図面(2/2)

図面番号	第2号	図面総数	2
図名	標準断面図		
路線名等	羽ノ浦福井線		
業務箇所	阿南市長生町西方～岩ノ下		
業務名	R8阿土 羽ノ浦福井線 阿南・長生 道路維持業務		
所属年度	令和8年度	工事番号	

南部総合県民局県土整備部(阿南)