


平面図(施工区域)

「出典: 国土地理院発行2.5万分1地形図 電子地形図25000(国土地理院)を加工して作成」

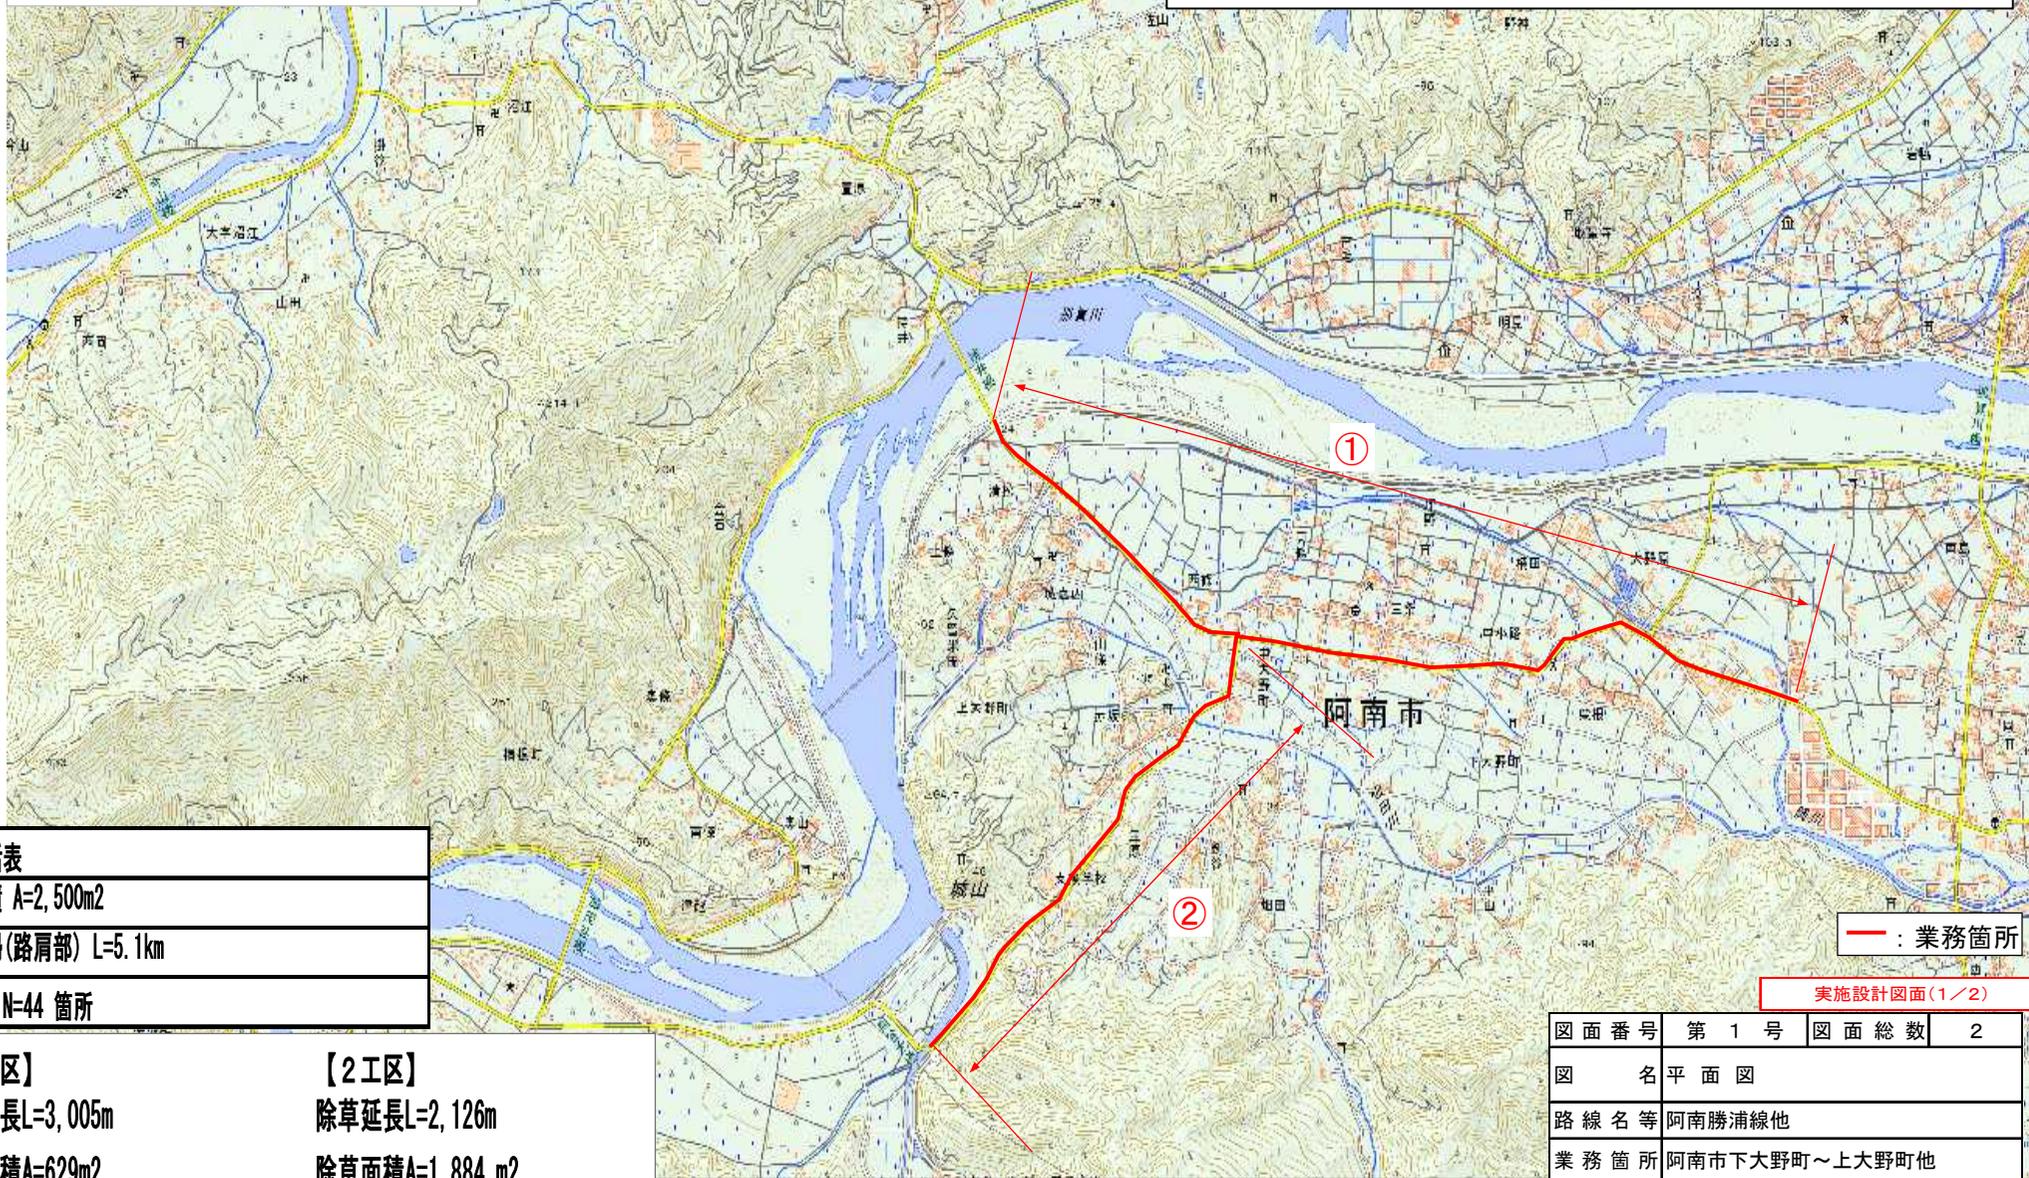

数量総括表
除草面積 A=2,500m ²
路面清掃(路肩部) L=5.1km
樹清掃 N=44箇所

【1工区】
 除草延長L=3,005m
 除草面積A=629m²
 路面清掃(路肩部)L=3,005m
 樹清掃N=44箇所


【2工区】
 除草延長L=2,126m
 除草面積A=1,884 m²
 路面清掃(路肩部)L=2,126m

実施設計図面(1/2)


図面番号	第 1 号	図面総数	2
図名	平面図		
路線名等	阿南勝浦線他		
業務箇所	阿南市下大野町～上大野町他		
業務名	R8阿土 阿南勝浦線他 阿南・下大野町 道路維持業務		
所属年度	令和 8 年度	工事番号	
南部総合県民局県土整備部(阿南)			

山側の場合

法尻より2.00m

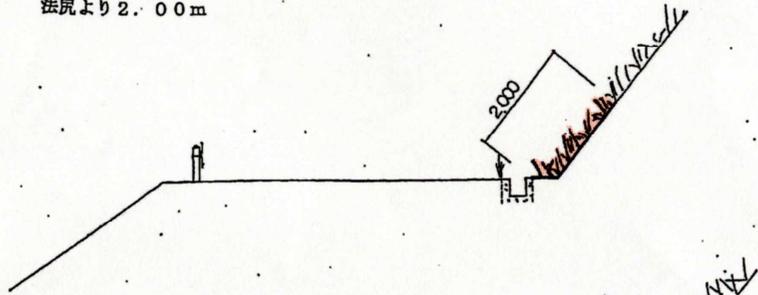


ブロック積み（コンクリート擁壁）石積みの天端
より1.00m

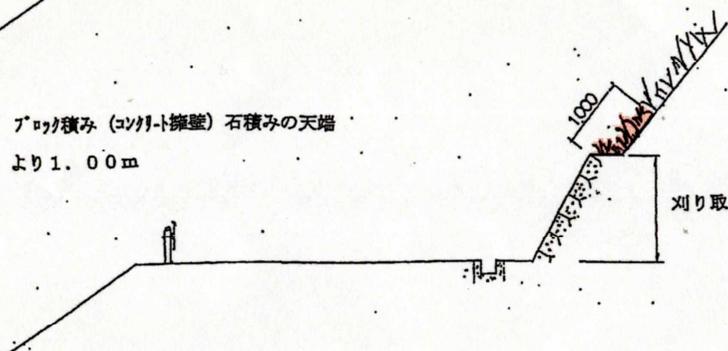


刈り取り可能な高さの範囲まで行う。

谷側の場合

舗装路肩より1.00m
その他、内カープの場合に特に走行車両の視界
をさえぎる物は対象とする。

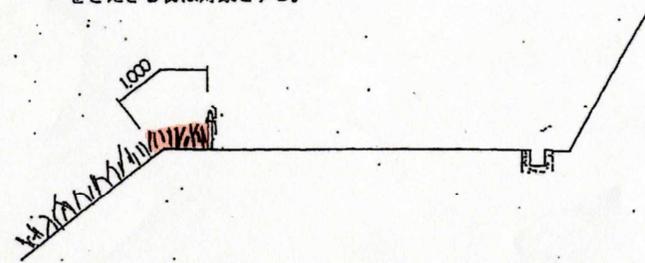

路肩防護柵支柱より点在し繁殖している箇所

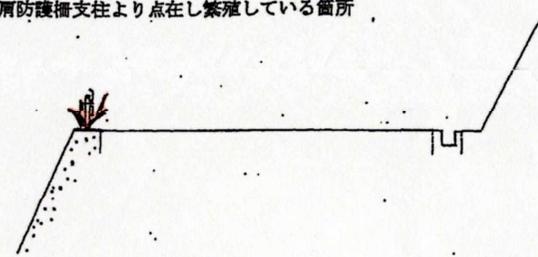

草刈後は集積作業及びびりッカ部の清掃作業を行う。

実施設計図面(2/2)

図面番号	第 2 号	図面総数	2
図名	標準断面図		
路線名等	阿南勝浦線他		
業務箇所	阿南市下大野町～上大野町他		
業務名	R8阿土 阿南勝浦線他 阿南・下大野他 道路維持業務		
所属年度	令和8年度	工事番号	
南部総合県民局県土整備部(阿南)			

図面に明記されてなく除草する箇所

1. ガードレール支柱の周囲
2. 歩車道境界ブロック脇
3. 擁壁等（ブロック積み、コンクリート擁壁）の法面側