


施工区域

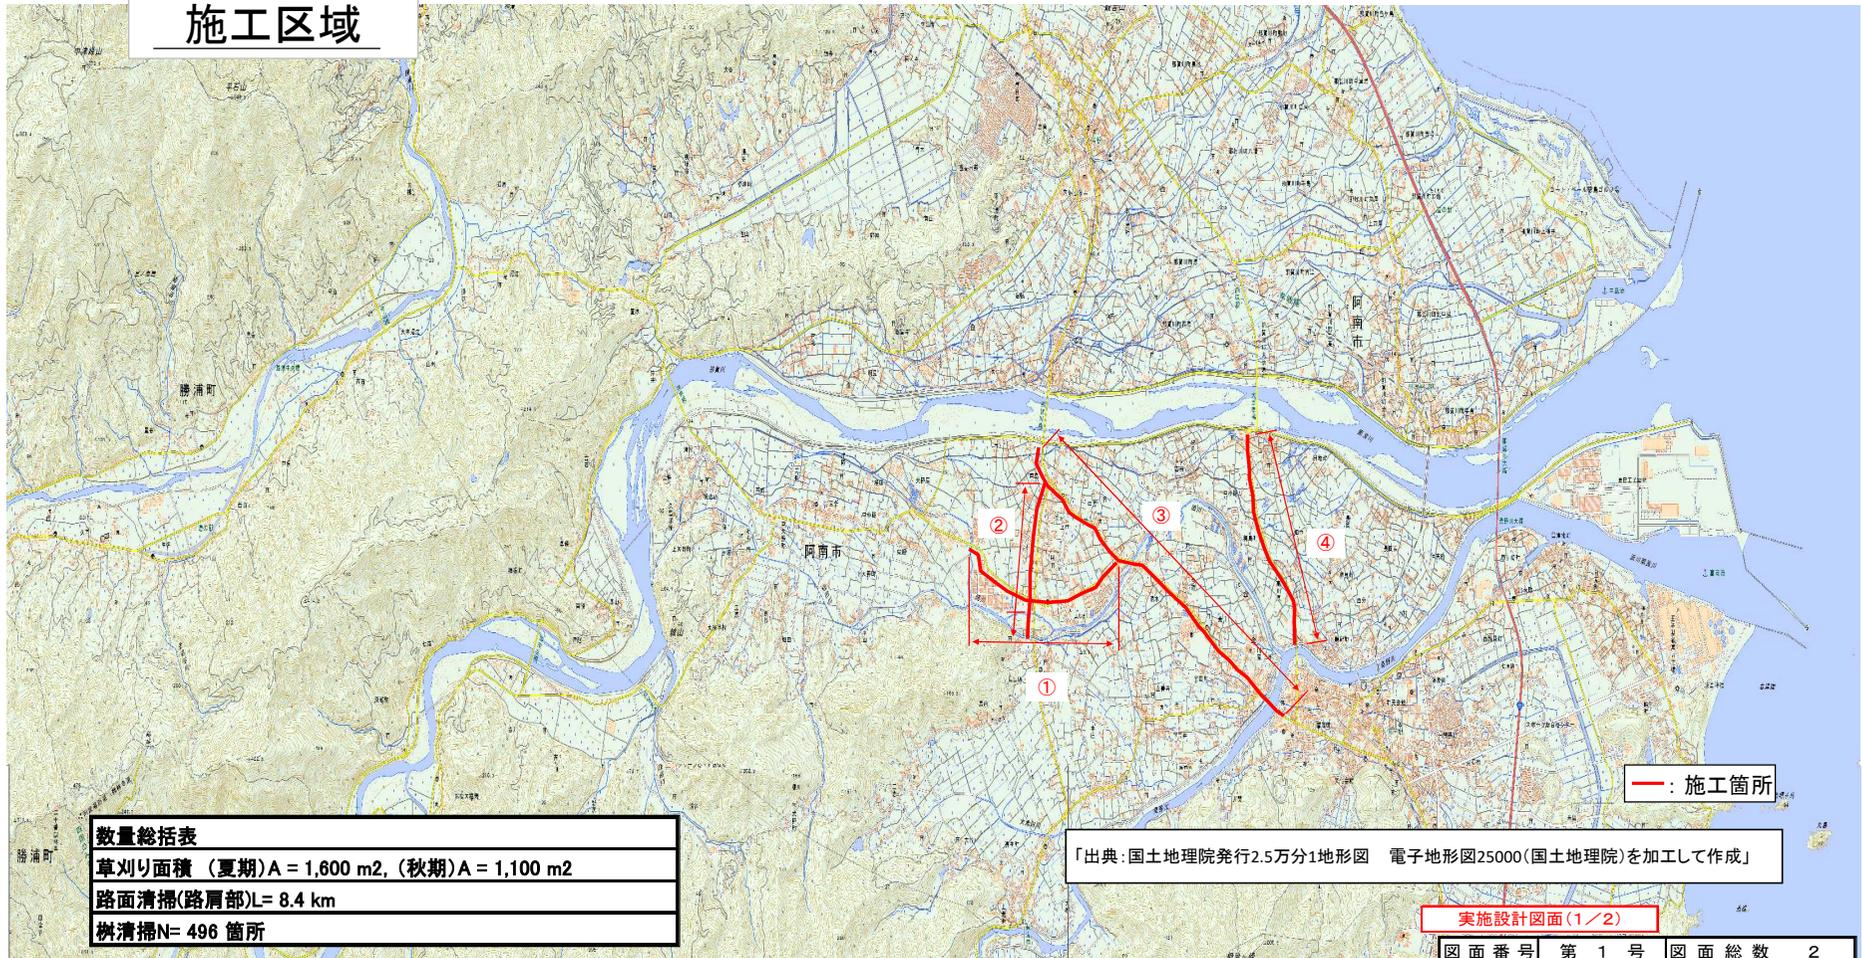

数量総括表

草刈り面積 (夏期)A = 1,600 m², (秋期)A = 1,100 m²

路面清掃(路肩部)L= 8.4 km

樹清掃N= 496 箇所

「出典: 国土地理院発行2.5万分1地形図 電子地形図25000(国土地理院)を加工して作成」

実施設計図面(1/2)

①

草刈り延長L= 1298 m
草刈り面積A= 298 m²
路面清掃(路肩部)L= 1895 m
樹清掃N= 172 箇所

②

草刈り延長L= 1230 m
草刈り面積A= 347 m²
路面清掃(路肩部)L= 1200 m
樹清掃N= 66 箇所

③2回刈り

草刈り延長L= 3226 m
草刈り面積A= 454 m²(2回)
路面清掃(路肩部)L= 3600 m
樹清掃N= 238 箇所


④2回刈り

草刈り延長L= 2238 m
草刈り面積A= 617 m²(2回)
路面清掃(路肩部)L= 1660 m
樹清掃N= 20 箇所
(道路下法面含む)


図面番号	第 1 号	図面総数	2
図名	平面図		
路線名等	阿南那賀川線他		
業務箇所	阿南市横見町～柳島町他		
業務名	R8阿土 阿南那賀川線他 阿南・横見他 道路維持業務		
所属年度	令和8年度	工事番号	
徳島県南部総合県民局県土整備部(阿南)			

山側の場合

法尻より2.00m

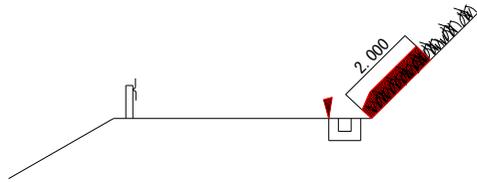


ブロック積み（コンクリート擁壁）石積みの天端より1.00m

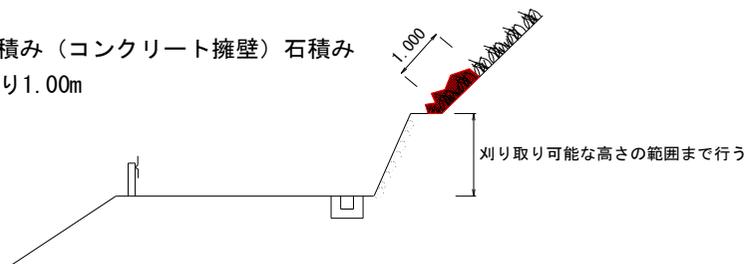


谷側の場合

舗装路肩より1.00m
その他、内カーブの場合に特に走行車両の視界をさえぎる物は対象とする。

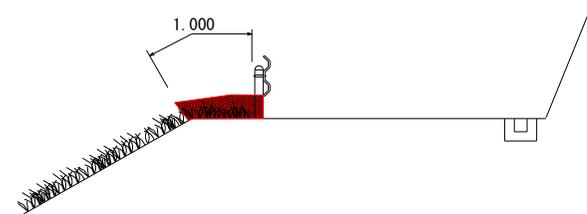

路肩防護柵支柱より点在し繁殖している箇所

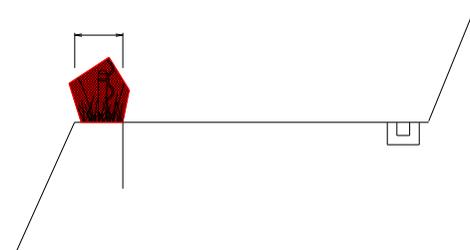

草刈後は集積作業及びガッター部の清掃作業を行う

実施設計図面(2/2)

図面に明記されてなく除草する箇所

1. ガードレール支柱の周囲
2. 歩車道境界ブロック脇
3. 擁壁等(ブロック積, コンクリート擁壁)の法面部

図面番号	第 2 号	図面総数	2
図名	標準断面図		
路線名等	阿南那賀川線他		
業務箇所	阿南市横見町～柳島町他		
業務名	R8阿土 阿南那賀川線他 阿南・横見他 道路維持業務		
所属年度	令和 8 年度	工事番号	
徳島県南部総合県民局県土整備部(阿南)			