


位置図

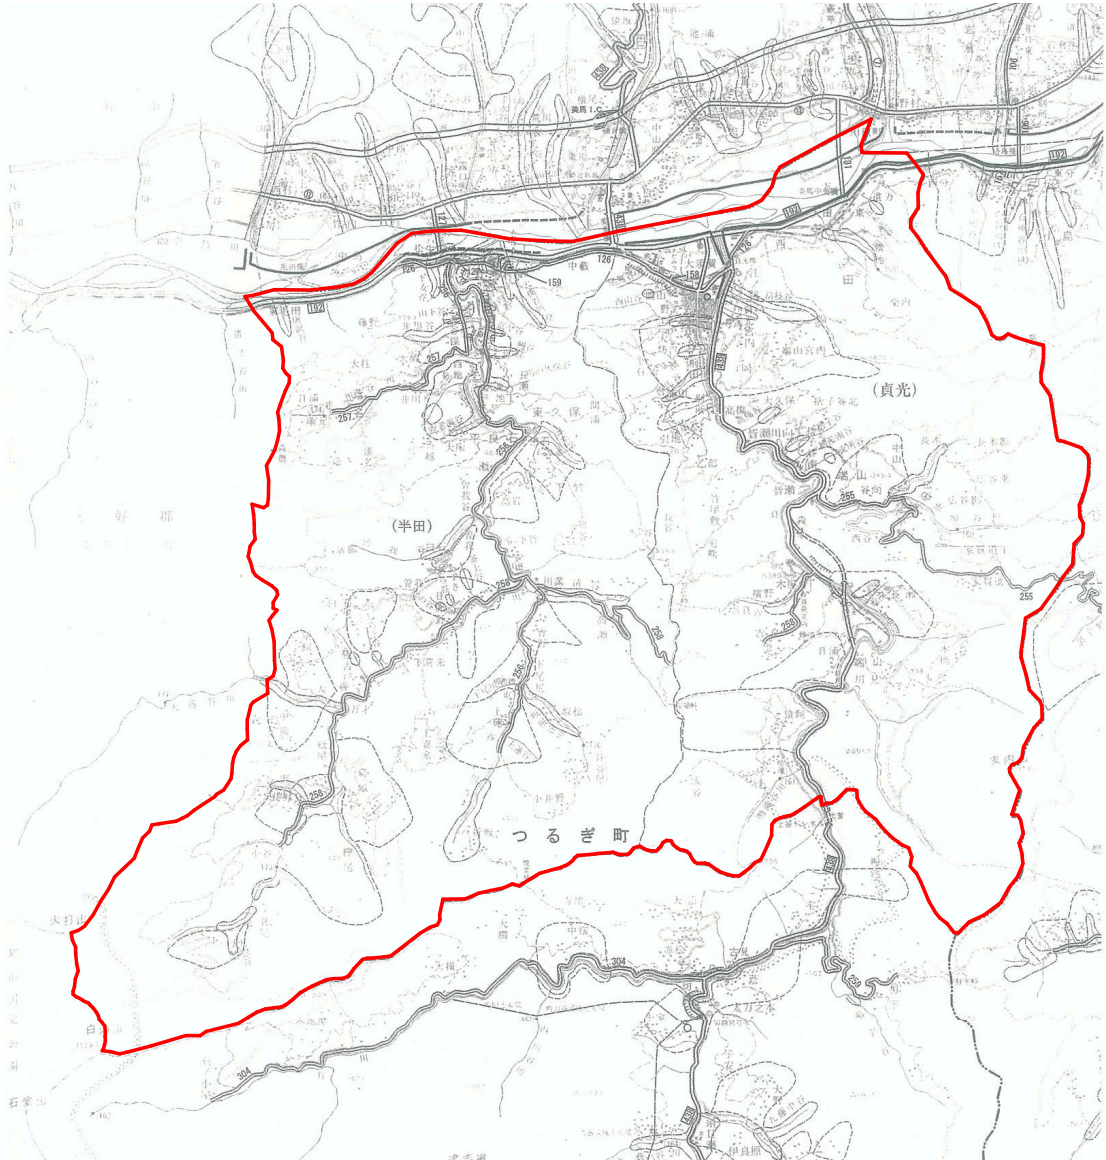

業務名	R7馬土 半田貞光線他 つ・半田中敷他 舗装修繕工事（維持）		
路線名等	（一）半田貞光線他		
業務箇所	美馬郡つるぎ町半田中敷他		
図名	位置図		
縮尺	—	図面番号	1 / 1
会社名			
事業者名	徳島県土整備部 西部総合県民局（美馬）		