



標準断面図 S=1/100

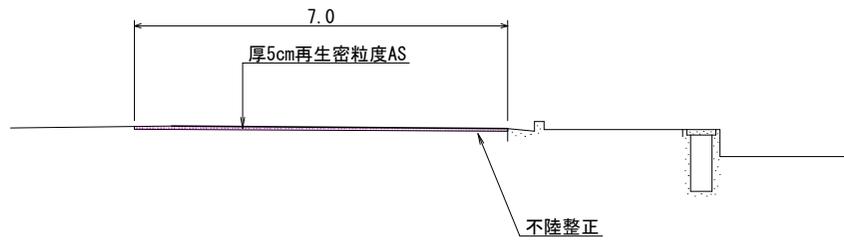

施工要領図

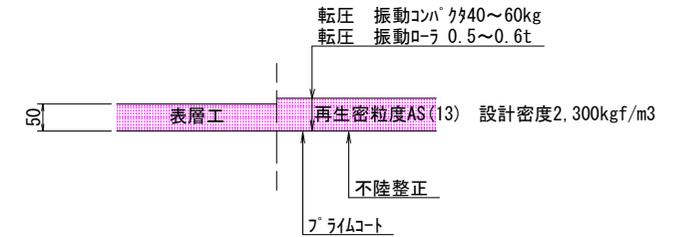

実施設計図面

業務名	R7馬土 半田貞光線他 つ・半田中敷他 舗装修繕工事(維持)		
路線名等	(一)半田貞光線他		
業務箇所	美馬郡つるぎ町半田中敷他		
図名	標準断面図	施工要領図	
縮尺	図示	図面番号	1 / 1
会社名			
事業者名	徳島県県土整備部 西部総合県民局(美馬)		