


2,3 階床伏図 1/100

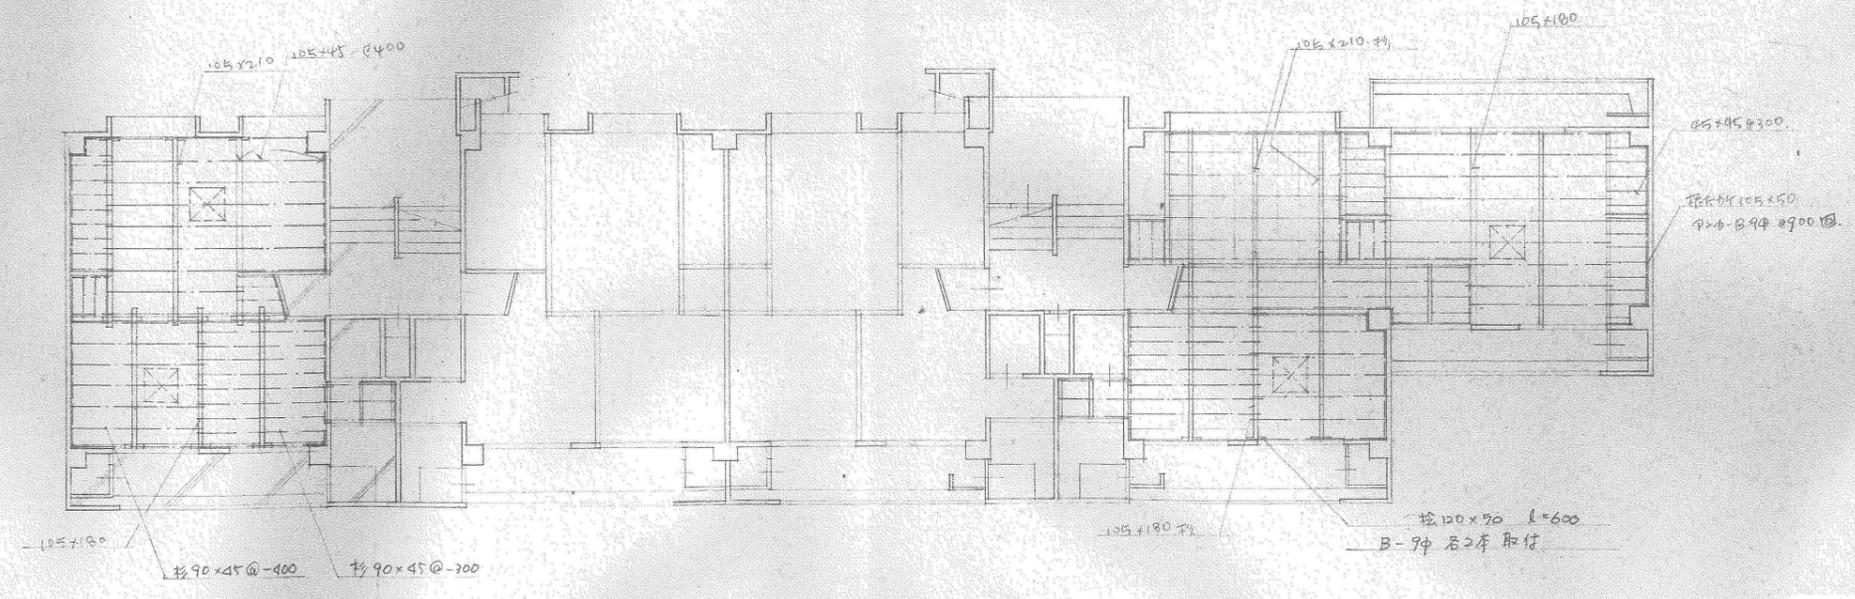

1 階床伏図 1/100

縮尺 A2 : 100%
A3 : 70.7%

德島県土整備部営繕課
設計 R7.12
竣工

工事名称 R8 営繕 石井職員住宅 石・石井
解体工事 (担い手確保型)
図面名称 床伏図

図面番号 A - 17
縮尺 1 : 1

株式会社 象企画設計
TEL 088-661-4080
FAX 088-661-4097
徳島市雑賀町西開67-1
一級建築士事務所 徳島県知事登録 第41119号
一級建築士登録 第86203号 林 貴