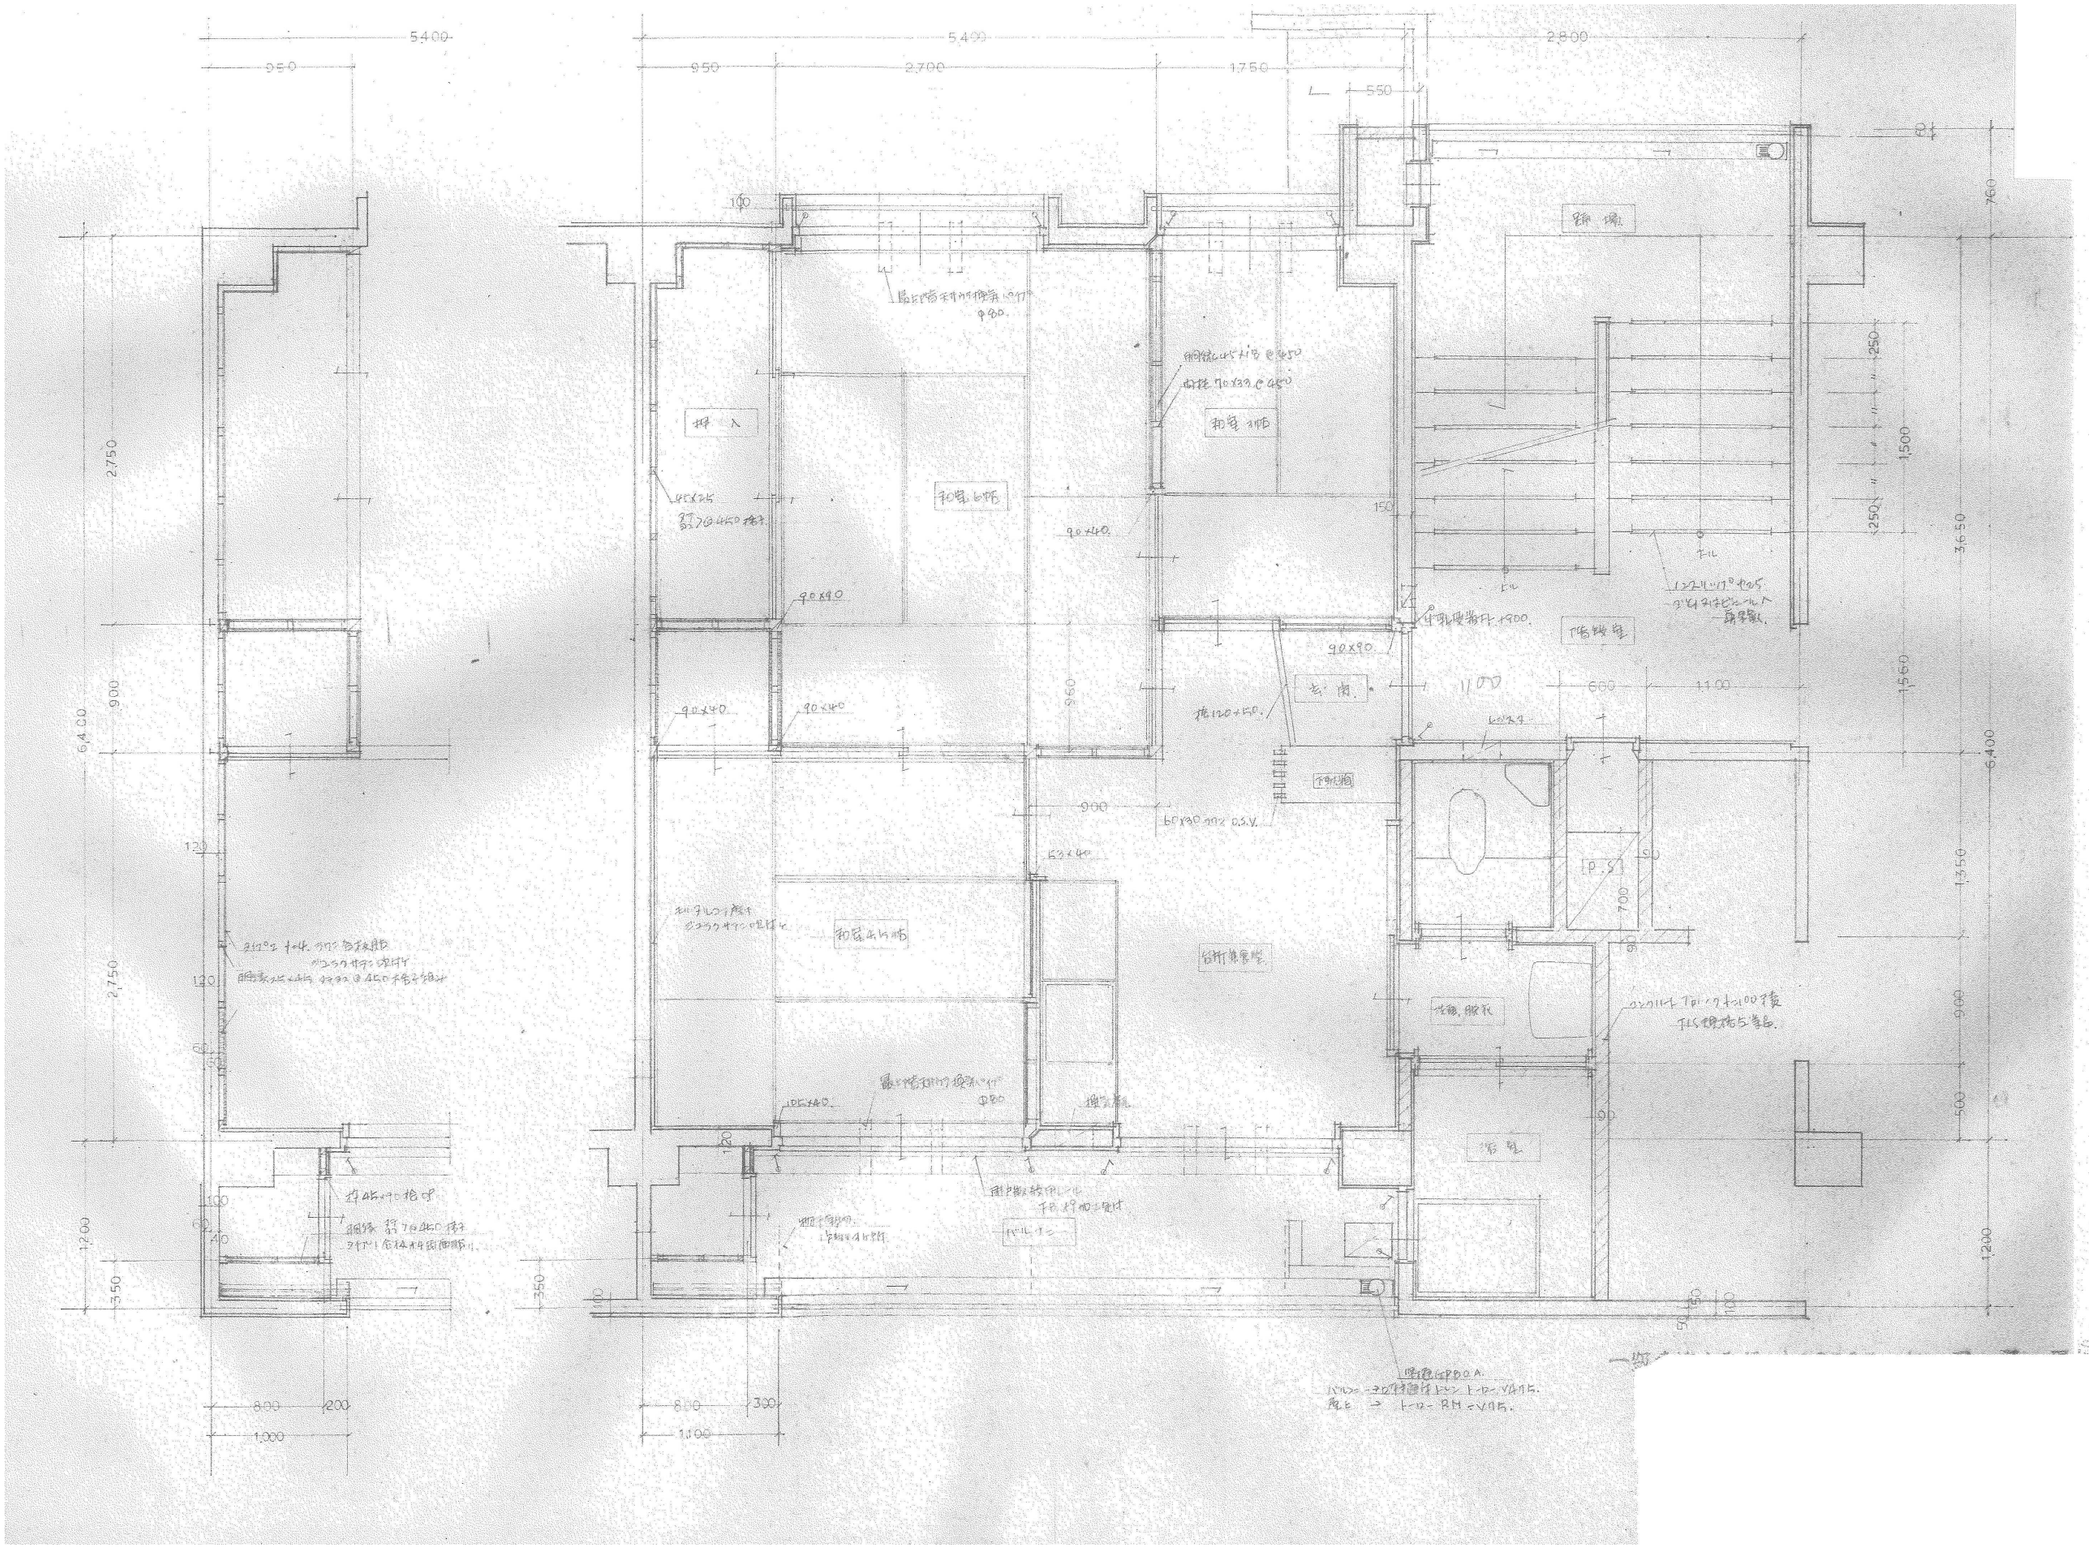

縮尺 A2：100%
A3：70.7%

徳島県県土整備部営繕課	工事名称 R８営繕 石井職員住宅 石・石井 解体工事（担い手確保型）	図面番号 A — 10	株式会社 象企画設計
設計 R7.12 / 竣工	図面名称 平面詳細図	縮尺 1：1	徳島市雑賀町西開67-1 TEL 088-661-4080 FAX 088-661-4097
			一級建築士事務所 徳島県知事登録 第41119号
			一級建築士登録 第86203号 林 實