



# 位置図

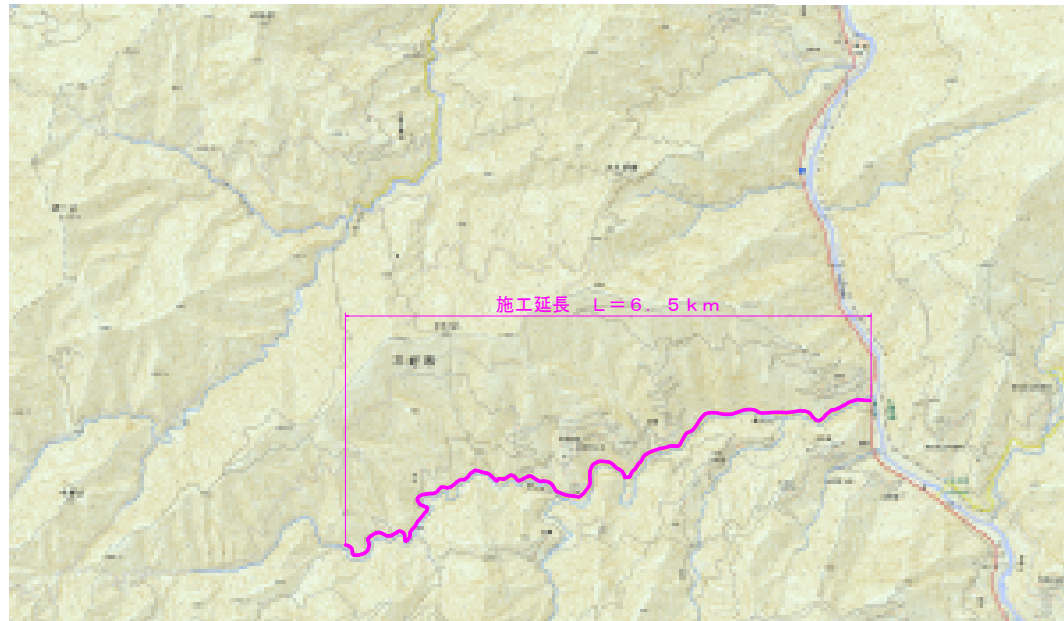

【出典：国土地理院発行2.5万分1地形図 電子地形図25000(国土地理院)を加工して作成】

# 標準断面図

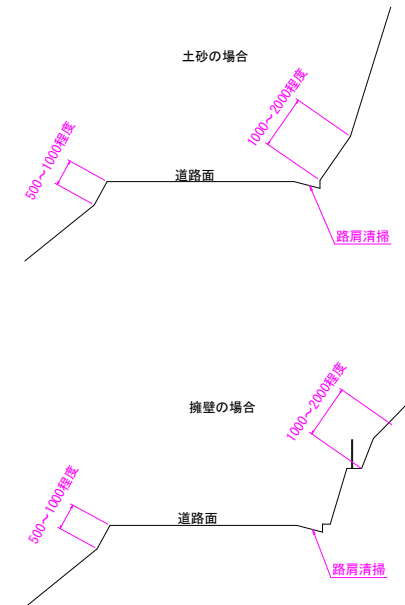

延長 L=6.5 km 除草 A=9,200m<sup>2</sup> 路肩清掃 L=6.5 km  
道路除草1回(標準施工幅：山側1.0~2.0m程度、川側0.5~1.0m程度)

## 実施設計図面

工事名	R8三土 上名西宇線 三・山城上名他 道路維持除草業務		
路線名等	(一) 上名西宇線		
工事箇所	三好市山城町上名他		
図面名	位置図・標準断面図		
縮尺	—	図面番号	1 / 1
会社名			
事業者名	徳島県三好県土整備事務所		