



# 位置図

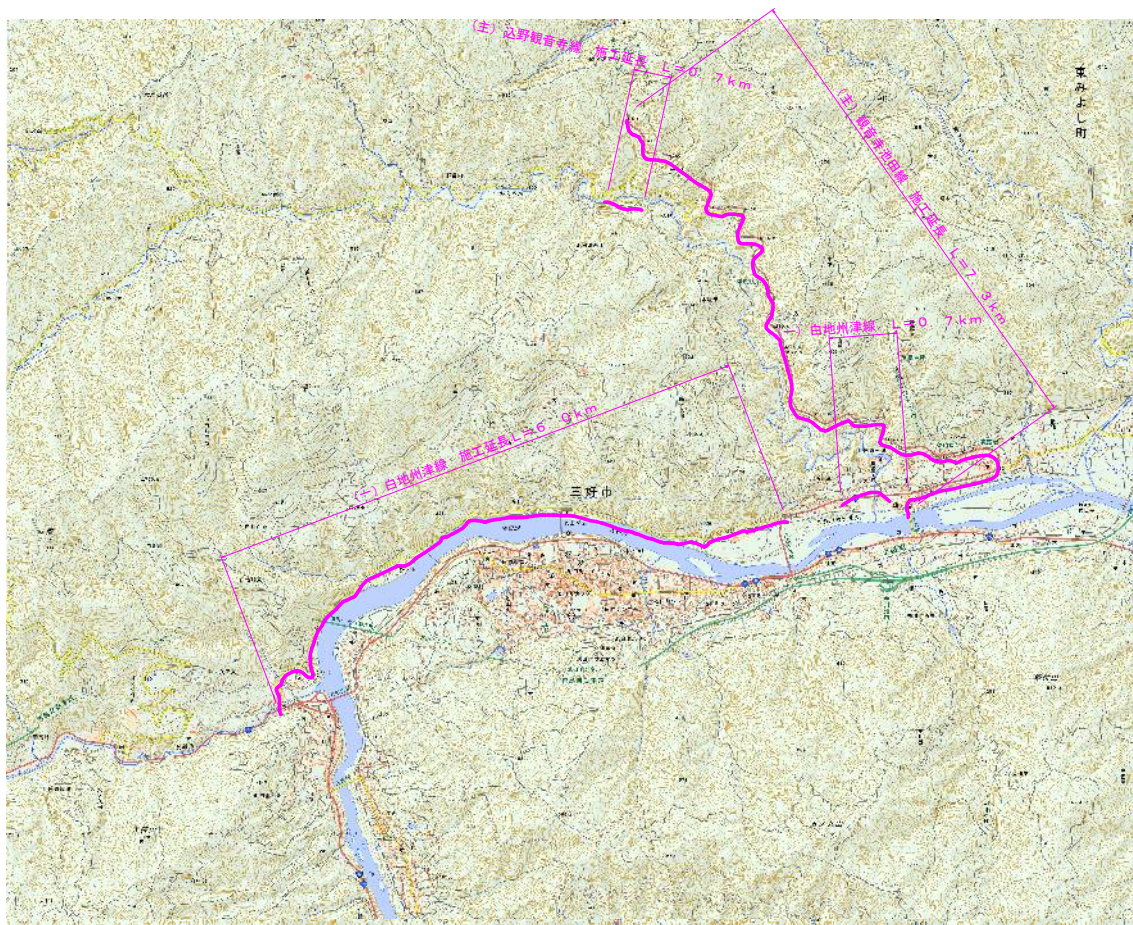

# 標準断面図

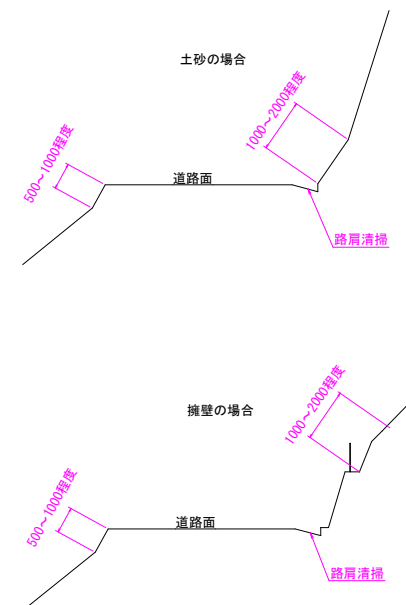

延長 L=14.7 km 除草 A=3,400m<sup>2</sup> 路肩清掃 L=14.7 km  
 道路除草1回 (標準施工幅: 山側1.0~2.0m程度、川側0.5~1.0m程度)

「出典: 国土地理院発行2.5万分1地形図 電子地形図25000(国土地理院)を加工して作成」

## 実施設計図面

工事名	R8三好 観音寺池田線地 三・池田川線地 道路維持除草業務		
路線名等	(主) 観音寺池田線地		
工事箇所	三好市池田町州津地		
図面名	位置図・標準断面図		
縮尺	—	図面番号	1 / 1
会社名			
事業者名	徳島県三好県土整備事務所		