位置図

施工延長　L=8km　除草工　A=14,450m2×2回　路肩清掃工　L=6.6km×3回

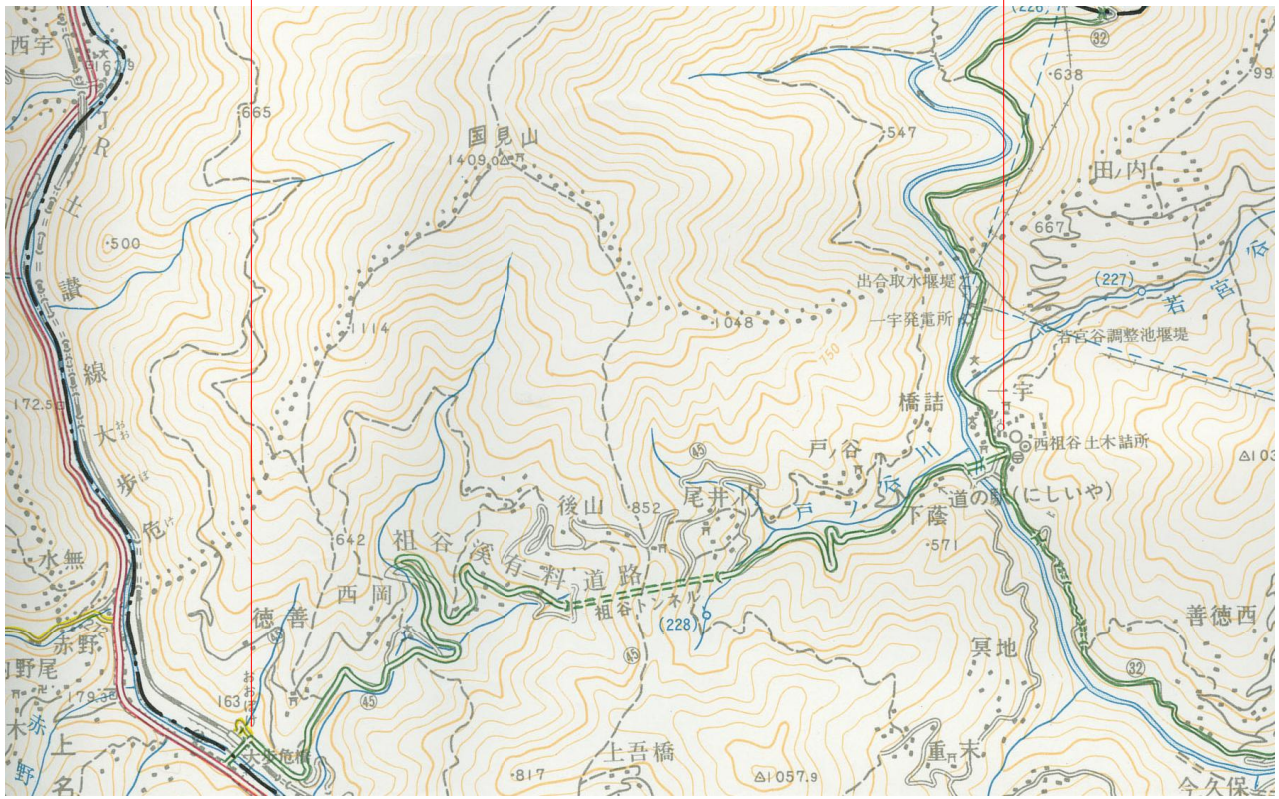

「出典：国土地理院発行2.5万分1地形図　電子地形図25000（国土地理院）を加工して作成」

標準断面図

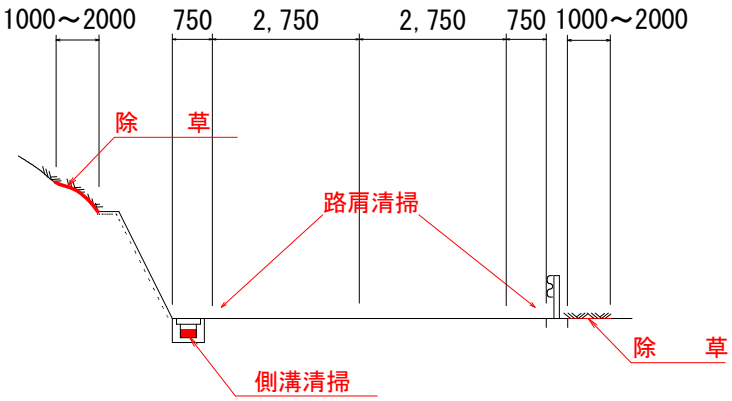

実施設計図面

業務名	R８三土　西祖谷山山城線 三・西祖谷西岡他　道路維持除草業務		
路線名等	（主）西祖谷山山城線		
業務箇所	三好市西祖谷山村西岡他		
図面名	平面図　　標準断面図		
縮尺	free	図 面 番 号	1 ／ 1
事業者名	三好県土整備事務所		