


位置図

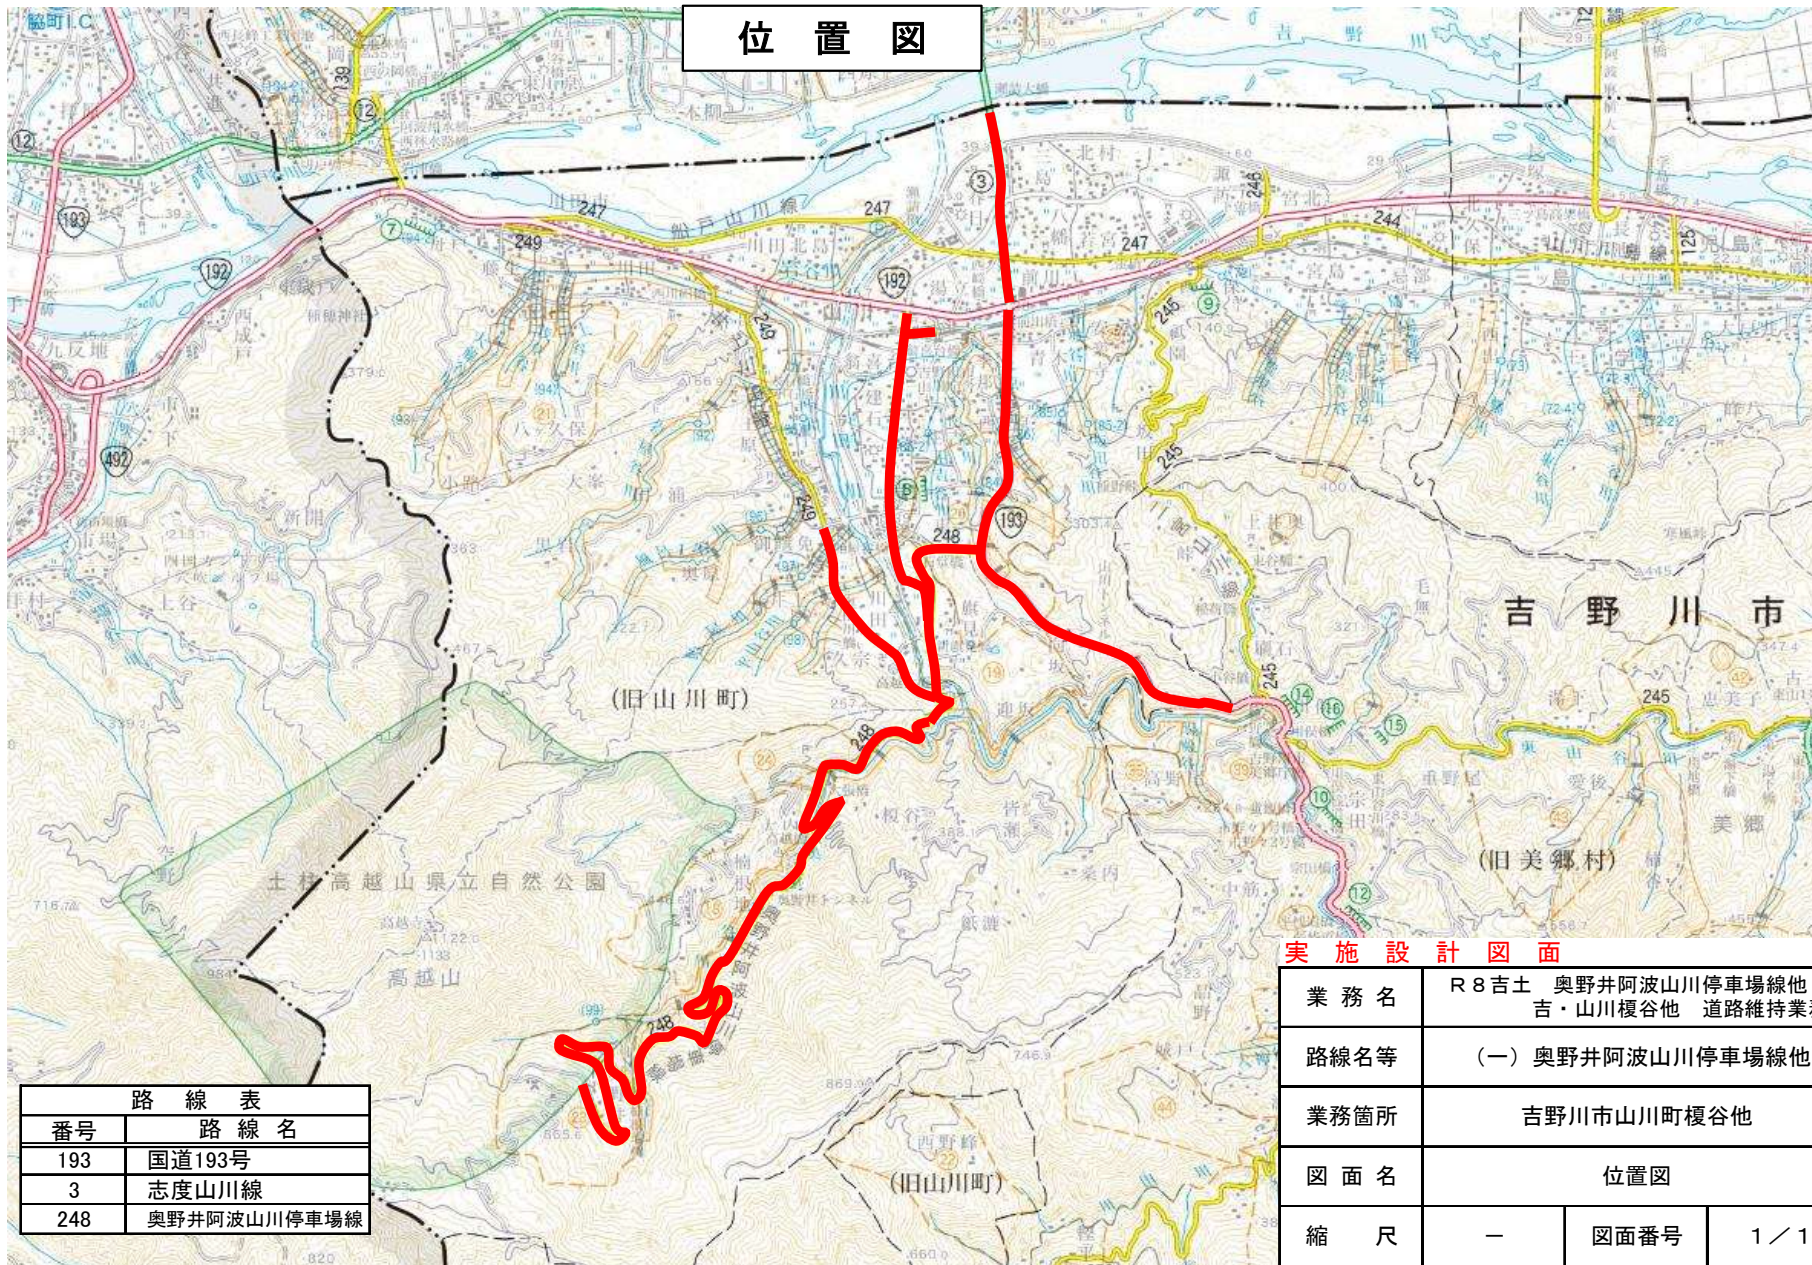

実施設計図面

業務名	R8吉土 奥野井阿波山川停車場線他 吉・山川榎谷他 道路維持業務		
路線名等	(一) 奥野井阿波山川停車場線他		
業務箇所	吉野川市山川町榎谷他		
図面名	位置図		
縮尺	-	図面番号	1 / 1
事業者名	吉野川県土整備事務所		

番号	路線名
193	国道193号
3	志度山川線
248	奥野井阿波山川停車場線

「出典：国土地理院発行2.5万分1地形図電子地形図25000(国土地理院)を加工して作成」