


位置図

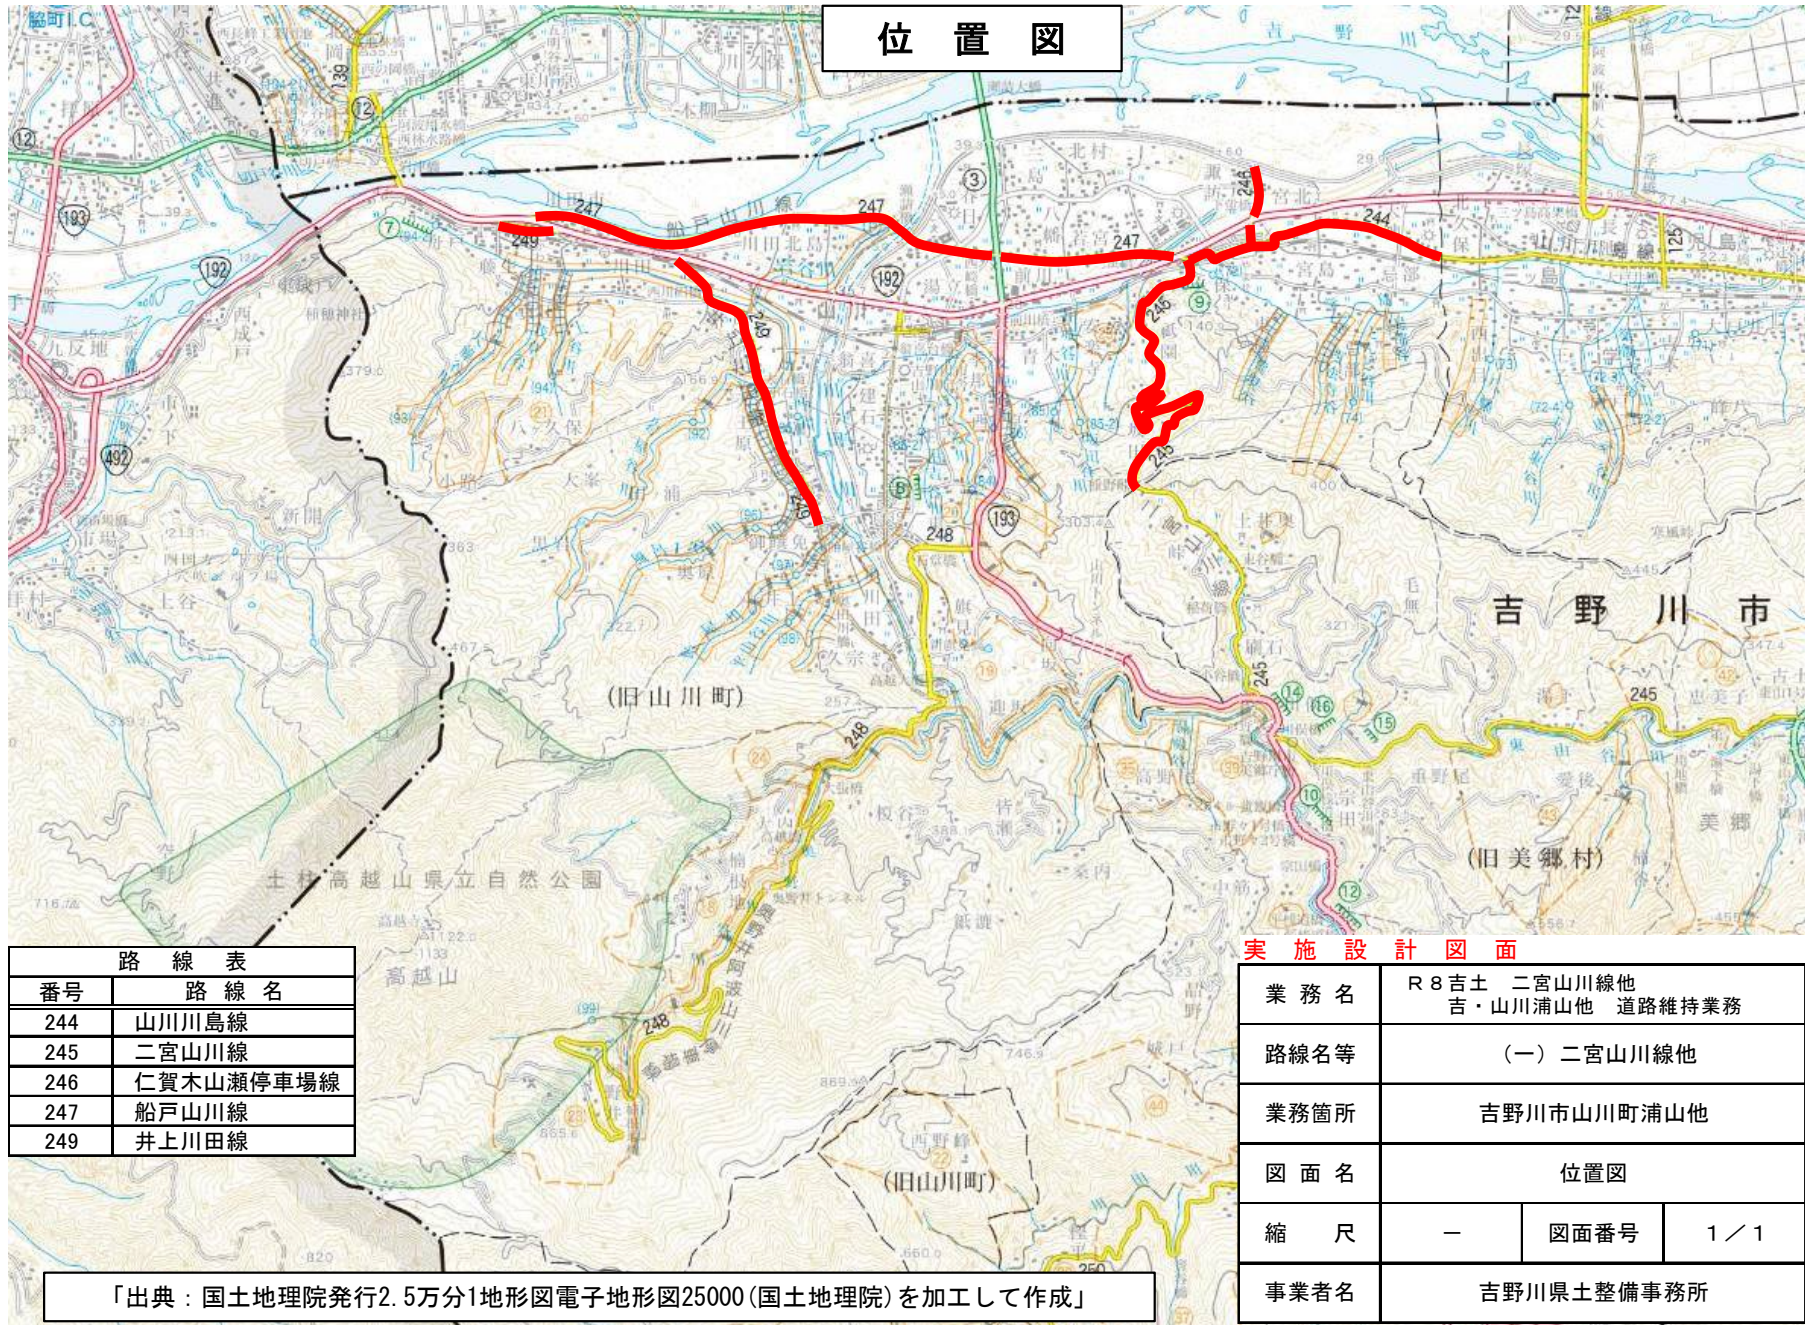

路線表	
番号	路線名
244	山川川島線
245	二宮山川線
246	仁賀木山瀬停車場線
247	船戸山川線
249	井上川田線

実施設計図面

業務名	R8吉土 二宮山川線他 吉・山川浦山他 道路維持業務		
路線名等	(一) 二宮山川線他		
業務箇所	吉野川市山川町浦山他		
図面名	位置図		
縮尺	—	図面番号	1 / 1
事業者名	吉野川県土整備事務所		

「出典：国土地理院発行2.5万分1地形図電子地形図25000(国土地理院)を加工して作成」