


# 位置図


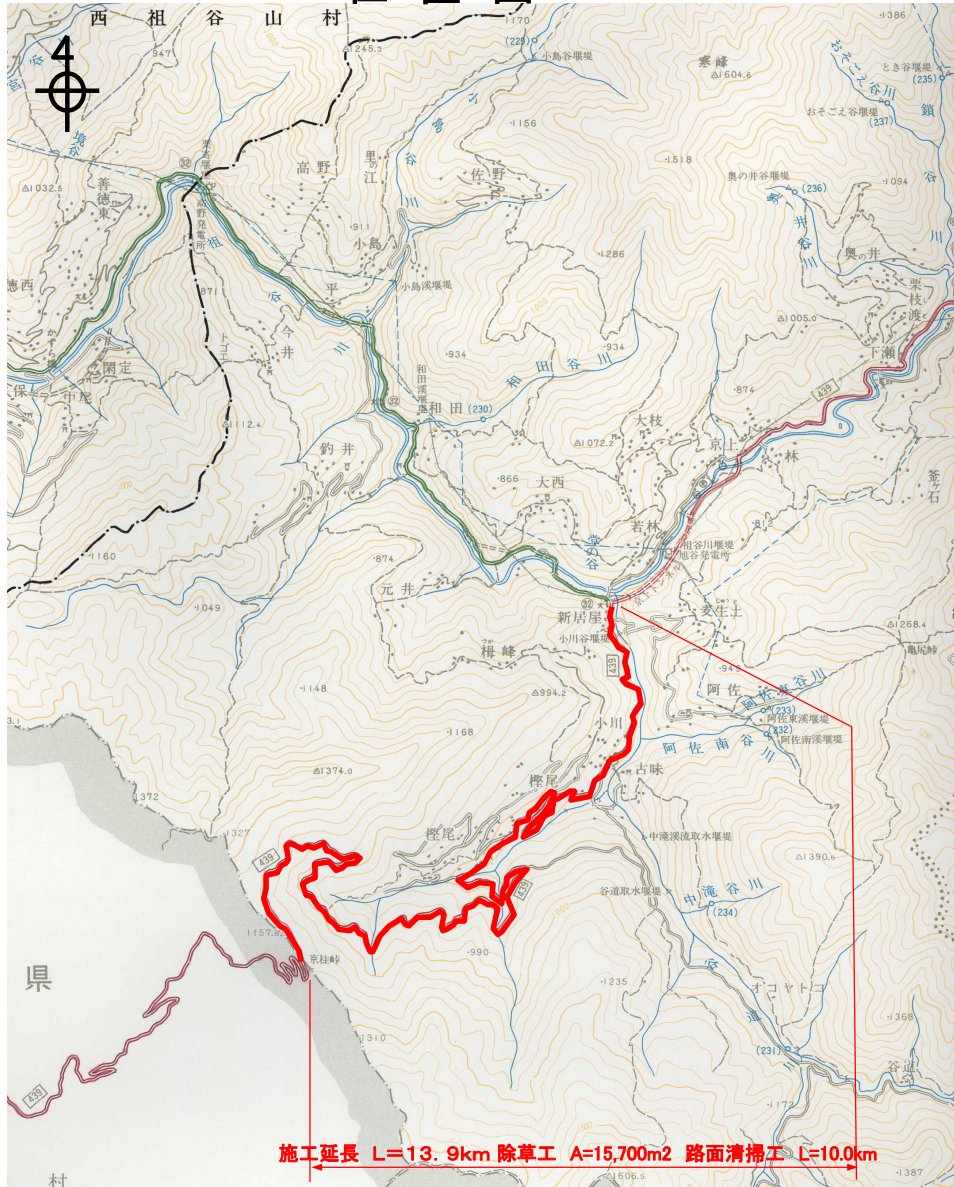


施工延長 L=13.9km 除草工 A=15,700m<sup>2</sup> 路面清掃工 L=10.0km

行政界

新居屋  
交差点

# 標準断面図

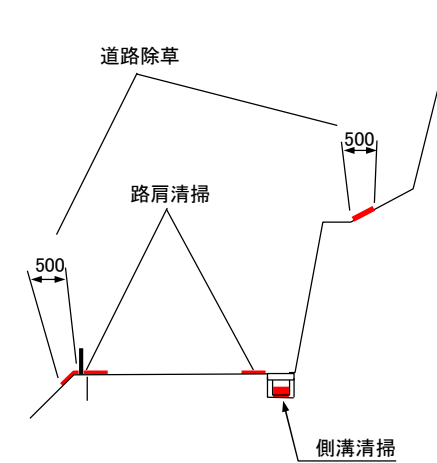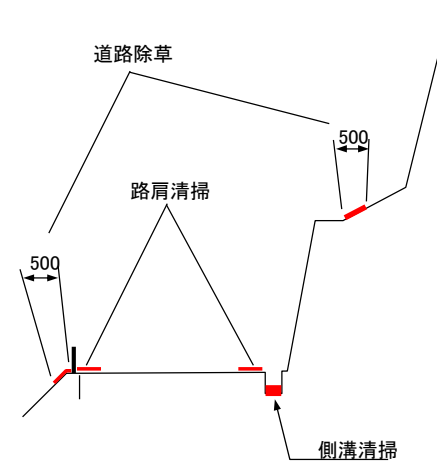

## 実施設計図面

図面番号	第 1 号	図面総数	1
図名	位置図・標準断面図	縮尺	図示
名称	一般国道439号		
施行箇所	三好市東祖谷新居屋他		
工事種別	R8三土 国道439号 三・東祖谷新居屋他 道路維持除草業務		
施行年度	令和 8 年度	工事番号	

三好県土整備事務所

出典: 国土地理院発行2.5万分1地形図

電子地形図25000(国土地理院)を加工して作成