



位置図

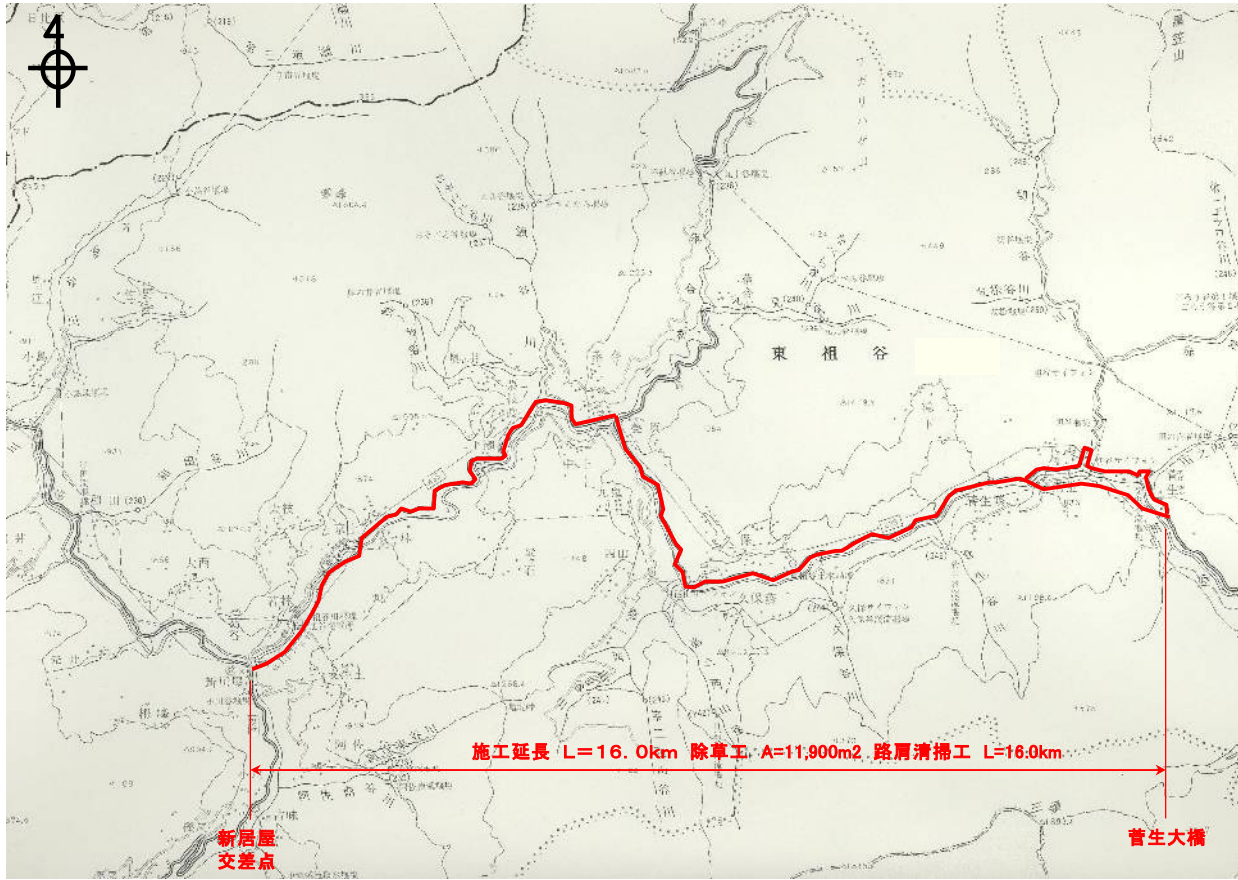

標準断面図

除草・清掃

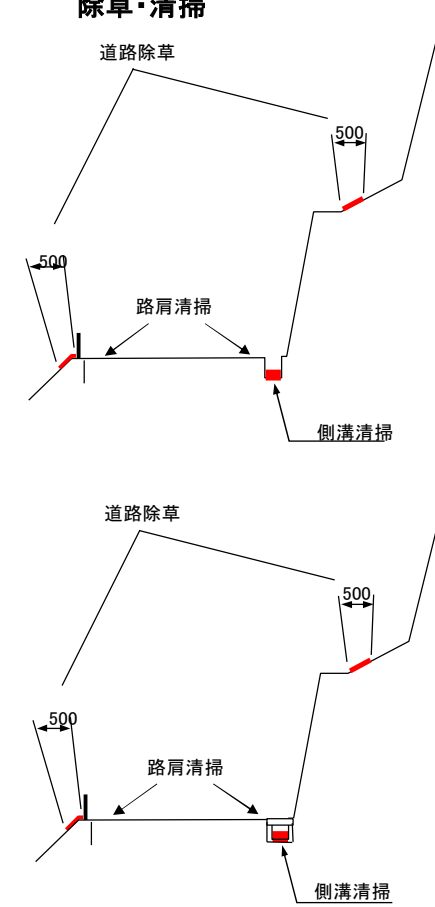

実施設計図面

図面番号	第 1 号	図面総数	1
図名	位置図・標準断面図	縮尺	図示
名称	一般国道439号		
施行箇所	三好市東祖谷下瀬他		
工事種別	R8 三土 国道439号 三・東祖谷下瀬他 道路維持除草業務		
三好県土整備事務所			

「出典：国土地理院発行2.5万分1地形図 電子地形図25000(国土地理院)を加工して作成」