



位置図

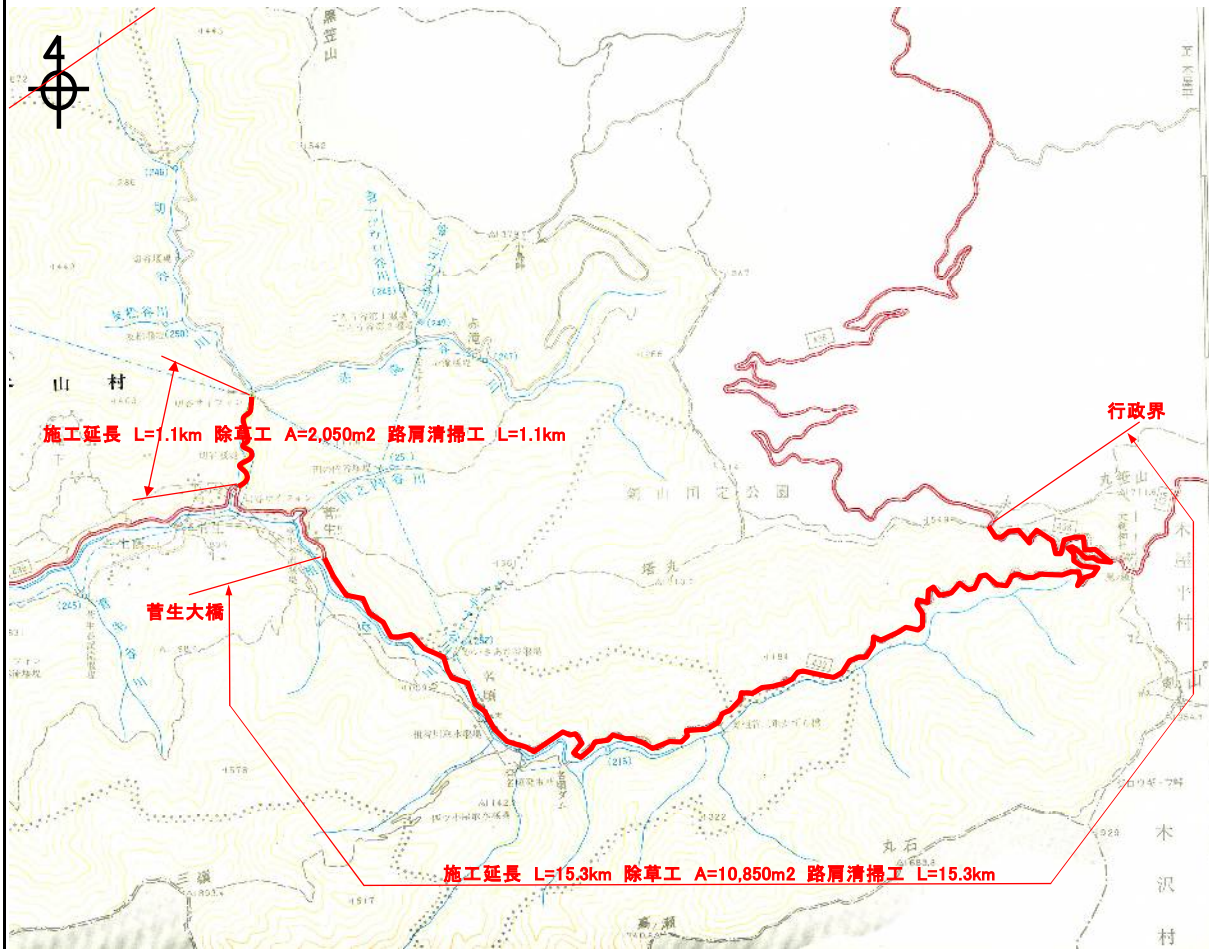

標準断面図

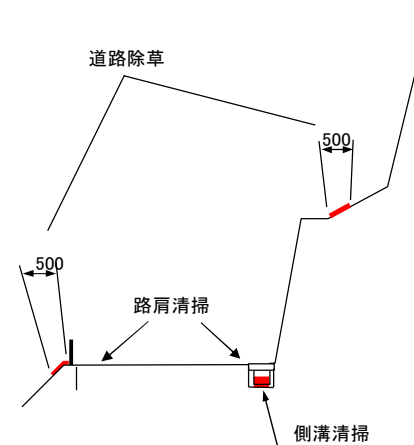

実施設計図面

図面番号	第 1 号	図面総数	1
図名	位置図・標準断面図	縮尺	図示
名称	一般国道439号他		
施行箇所	三好市東祖谷菅生		
工事種別	R8三土 国道439号他 三・東祖谷菅生 道路維持除草業務		
施行年度	令和 8 年度	工事番号	
三好県土整備事務所			

「出典：国土地理院発行2.5万分1地形図 電子地形図25000(国土地理院)を加工して作成」