南部総合県民局県土整備部(阿南)総合管内図

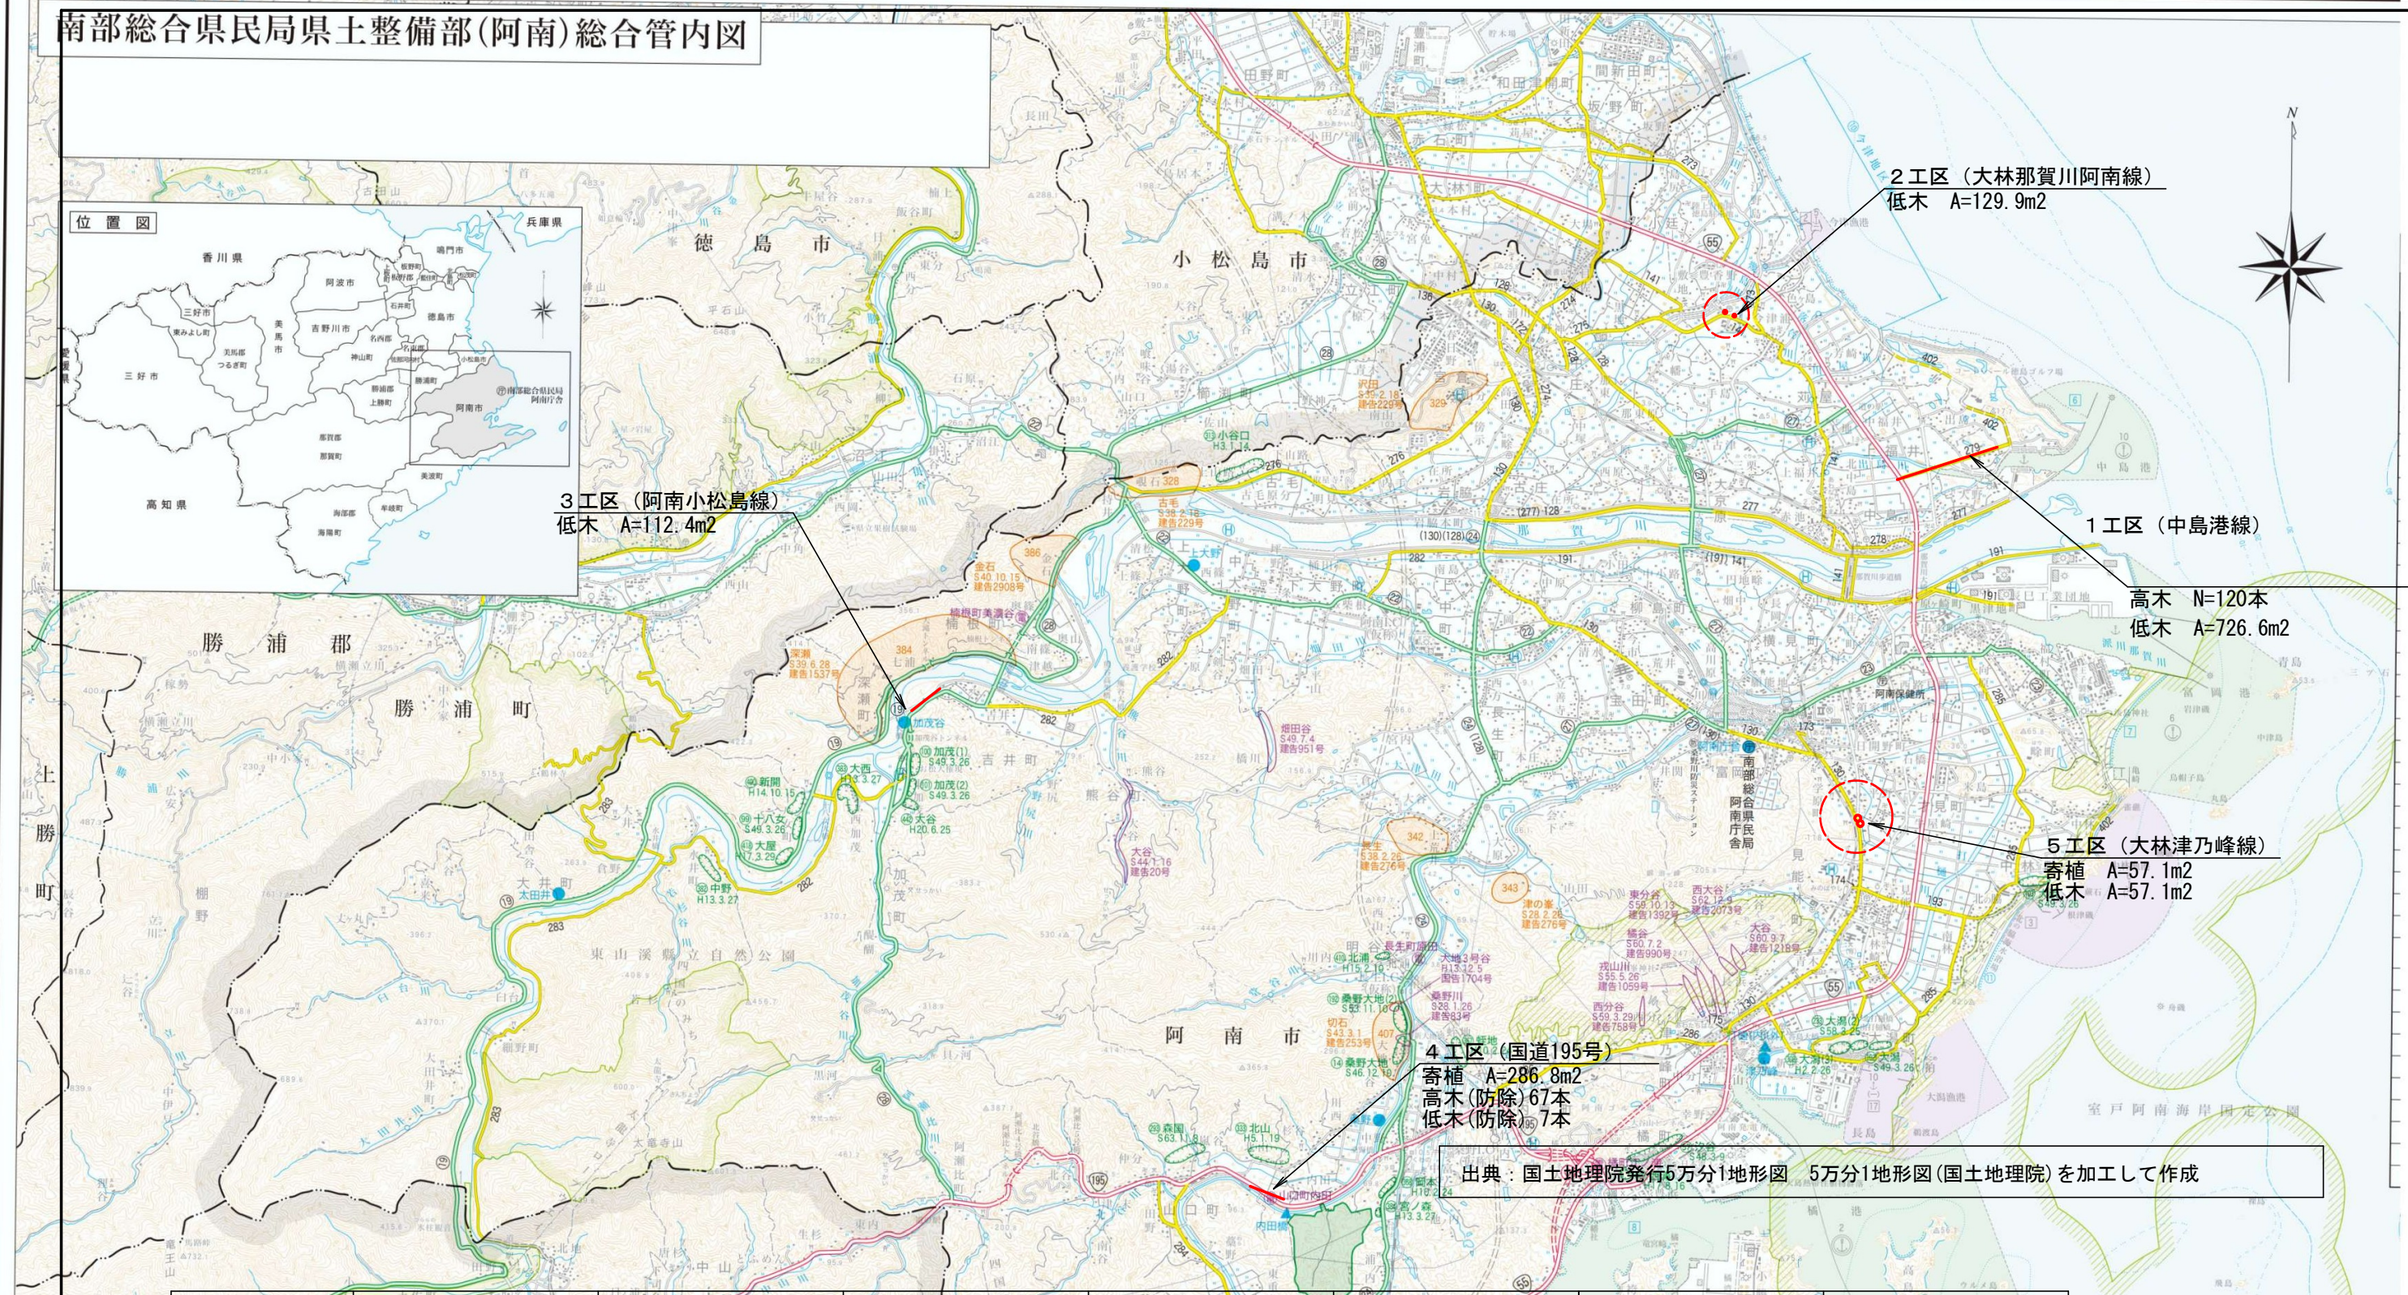

	高木剪定（夏期）	低木剪定	寄植部草抜き（夏期）	寄植部草抜き（秋期）	寄植薬剤散布	高木（防除）	中木（防除）
１工区	120	1682.8	500.0	500.0	1682.8		
２工区		129.9	129.9		129.9		
３工区		112.4	112.4		112.4		
４工区		286.8			286.8	67	7
５工区		57.1	57.1				
単位	本	ｍ２	ｍ２	ｍ２	ｍ２	本	本
合計	120	2269.0	799.4	500.0	2211.9	67	7
計上	120	2270	800	500	2210	67	7

実施設計図面

業務名	R８阿土　中島港線他 阿南・那賀川他　植栽管理業務
路線名等	中島港線他
業務箇所	阿南市那賀川町上福井他
図面名	位置図
縮尺	―
図面番号	1 / 5

徳島県阿南県土整備事務所

１工区　平面図

那賀川町上福井～中島

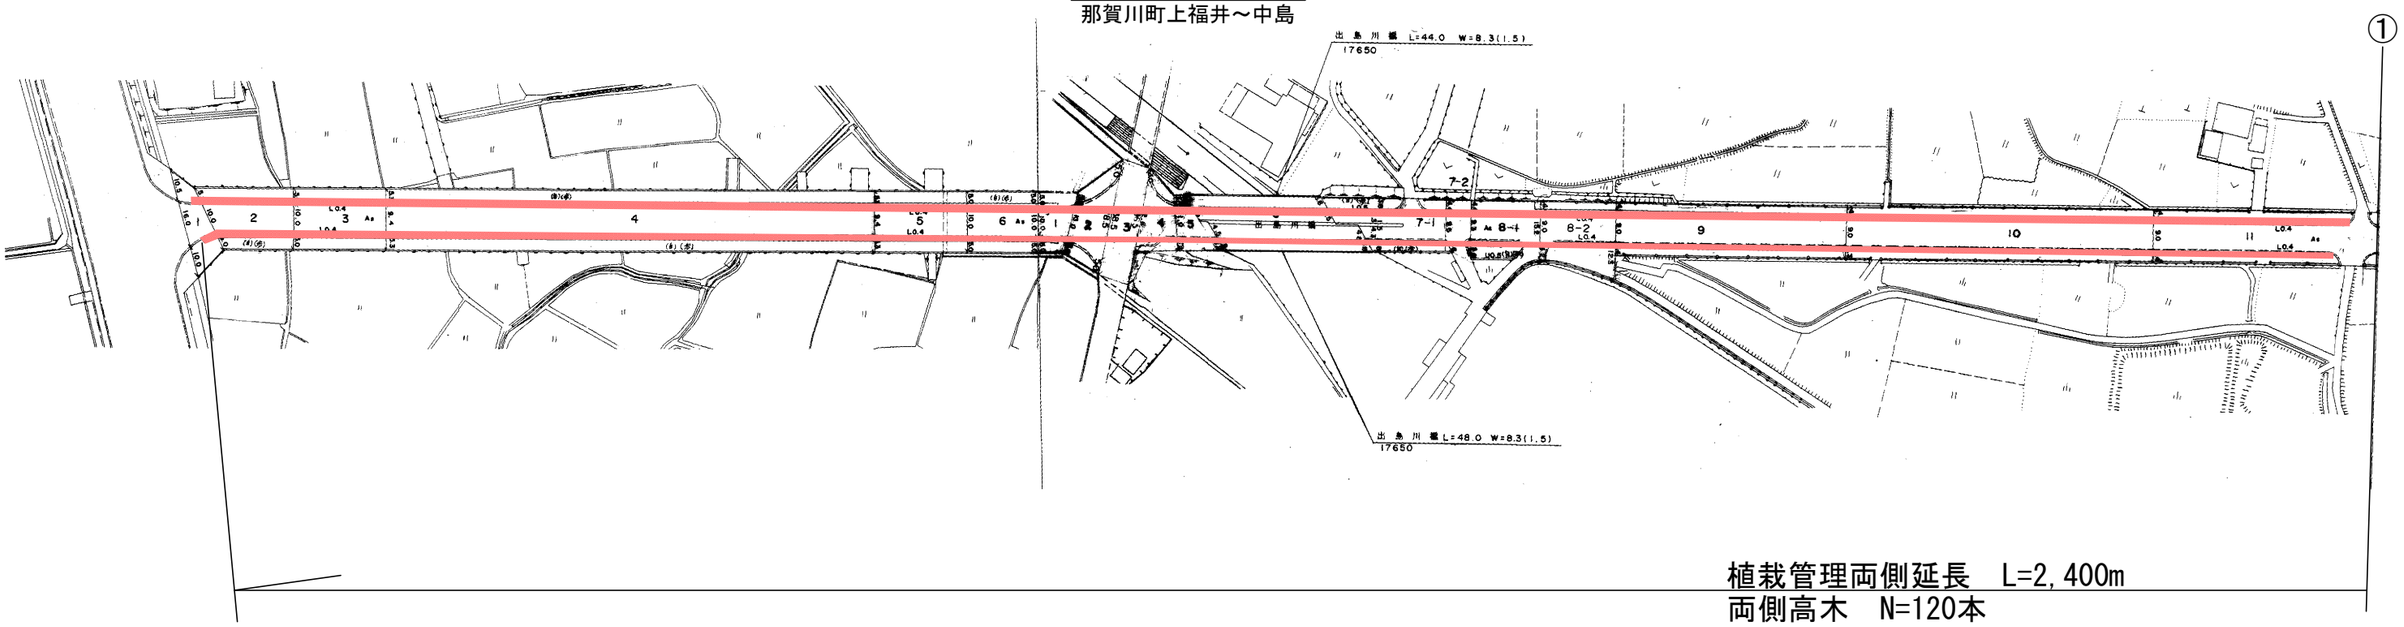

植栽管理両側延長　L=2,400m
両側高木　N=120本
低木寄植剪定(夏期)　A=1,682.8m2
低木寄植草抜き(夏期)　A=500.0m2
低木寄植草抜き(秋期)　A=500.0m2
低木寄植薬剤散布　A=1,682.8m2

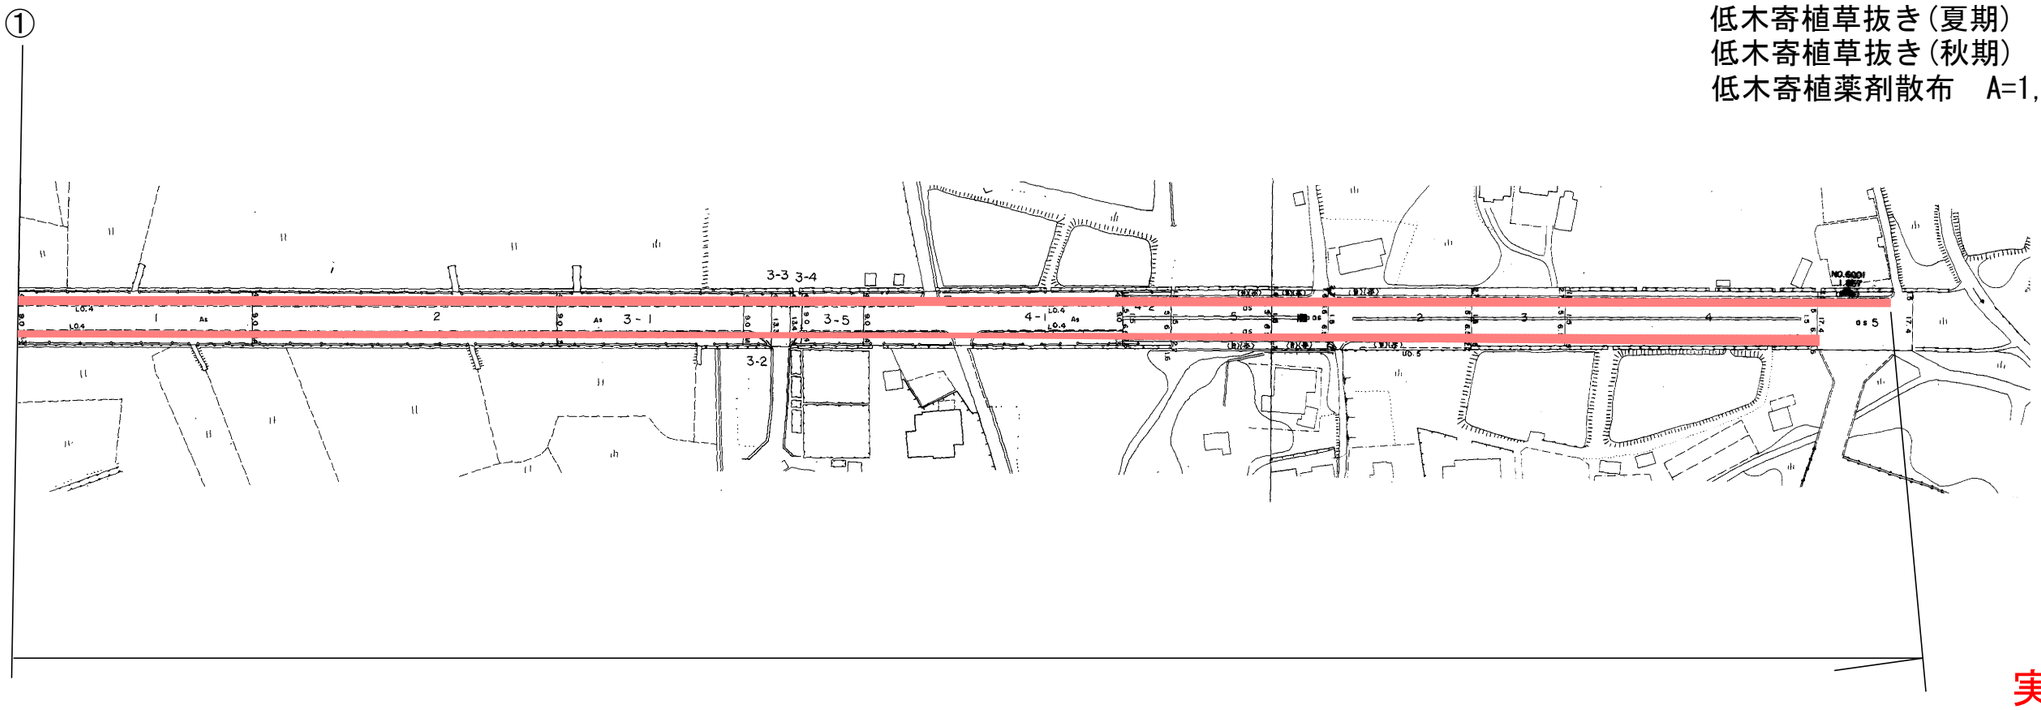

実施設計図面

業務名	Ｒ８阿土　中島港線他 阿南・那賀川他　植栽管理業務		
路線名等	中島港線他		
業務箇所	阿南市那賀川町上福井他		
図面名	平面図		
縮尺	ー	図面番号	2 / 5
徳島県阿南県土整備事務所			

２工区　平面図

那賀川町今津浦

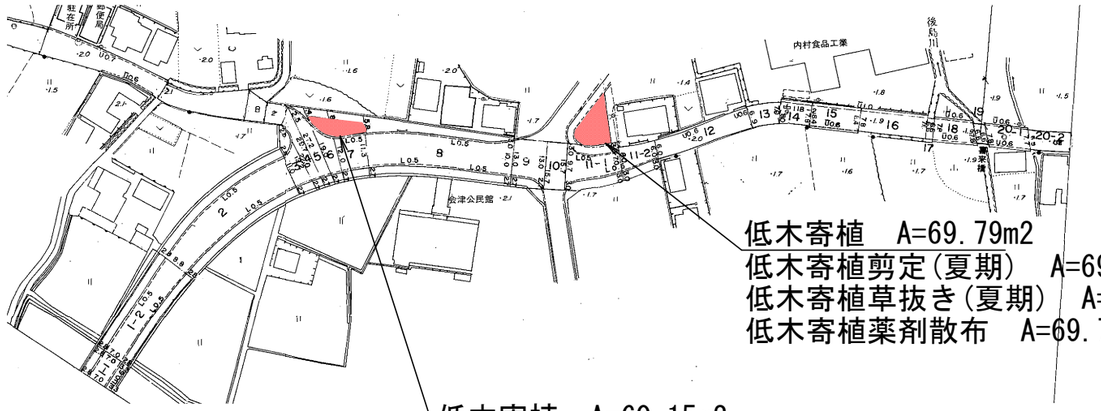

低木寄植　A=69.79m2
低木寄植剪定(夏期)　A=69.79m2
低木寄植草抜き(夏期)　A=69.79m2
低木寄植薬剤散布　A=69.79m2

低木寄植　A=60.15m2
低木寄植剪定(夏期)　A=60.15m2
低木寄植草抜き(夏期)　A=60.15m2
低木寄植薬剤散布　A=60.15m2

３工区　平面図

加茂町野上

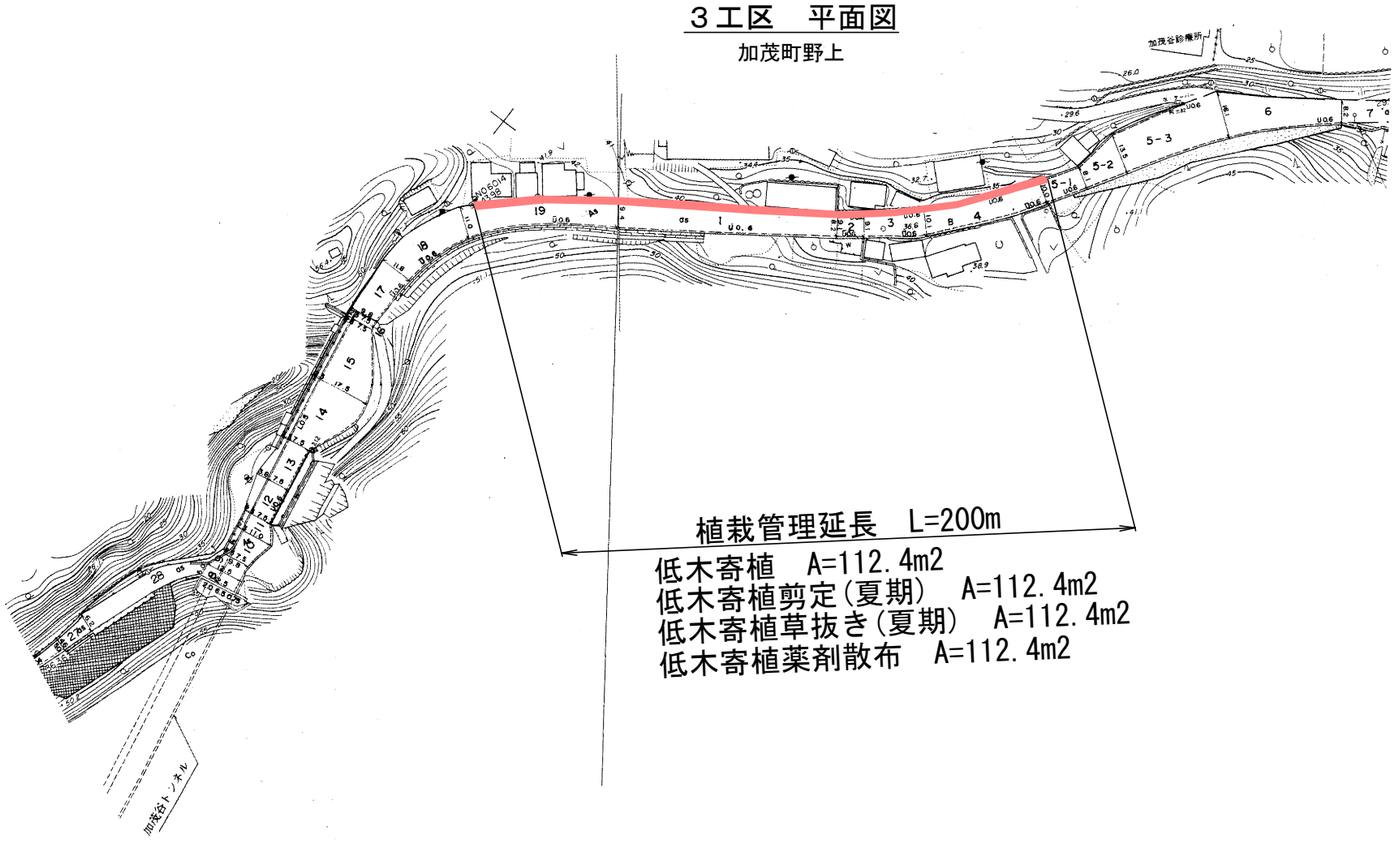

植栽管理延長　L=200m
低木寄植　A=112.4m2
低木寄植剪定(夏期)　A=112.4m2
低木寄植草抜き(夏期)　A=112.4m2
低木寄植薬剤散布　A=112.4m2

実施設計図面

業務名	Ｒ８阿土　中島港線他 阿南・那賀川他　植栽管理業務		
路線名等	中島港線他		
業務箇所	阿南市那賀川町上福井他		
図面名	平面図		
縮尺	―	図面番号	3 / 5
徳島県阿南県土整備事務所			

４工区　平面図

桑野町内田

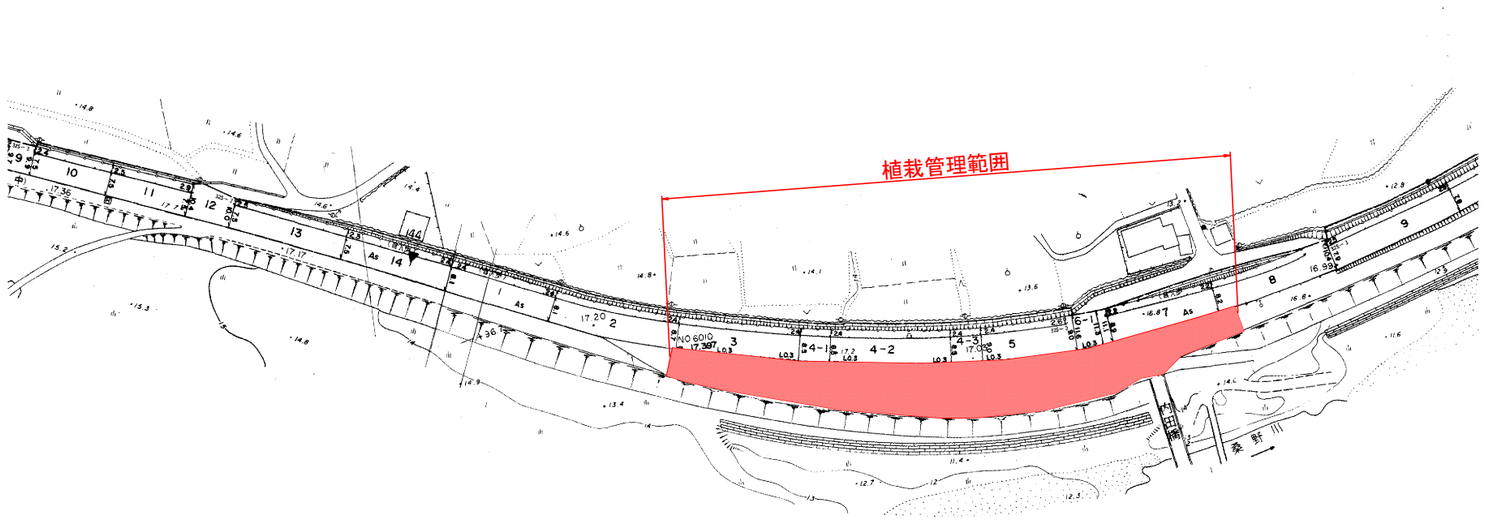

寄植剪定	A=286.8m2
高木防除	N=67本
中木防除	N= 7本
寄植薬剤散布	A=286.8m2

実施設計図面

業務名	Ｒ８阿土　中島港線他 阿南・那賀川他　植栽管理業務		
路線名等	中島港線他		
業務箇所	阿南市那賀川町上福井他		
図面名	平面図		
縮尺	ー	図面番号	4 / 5

徳島県阿南県土整備事務所

５工区　平面図

学原町深田

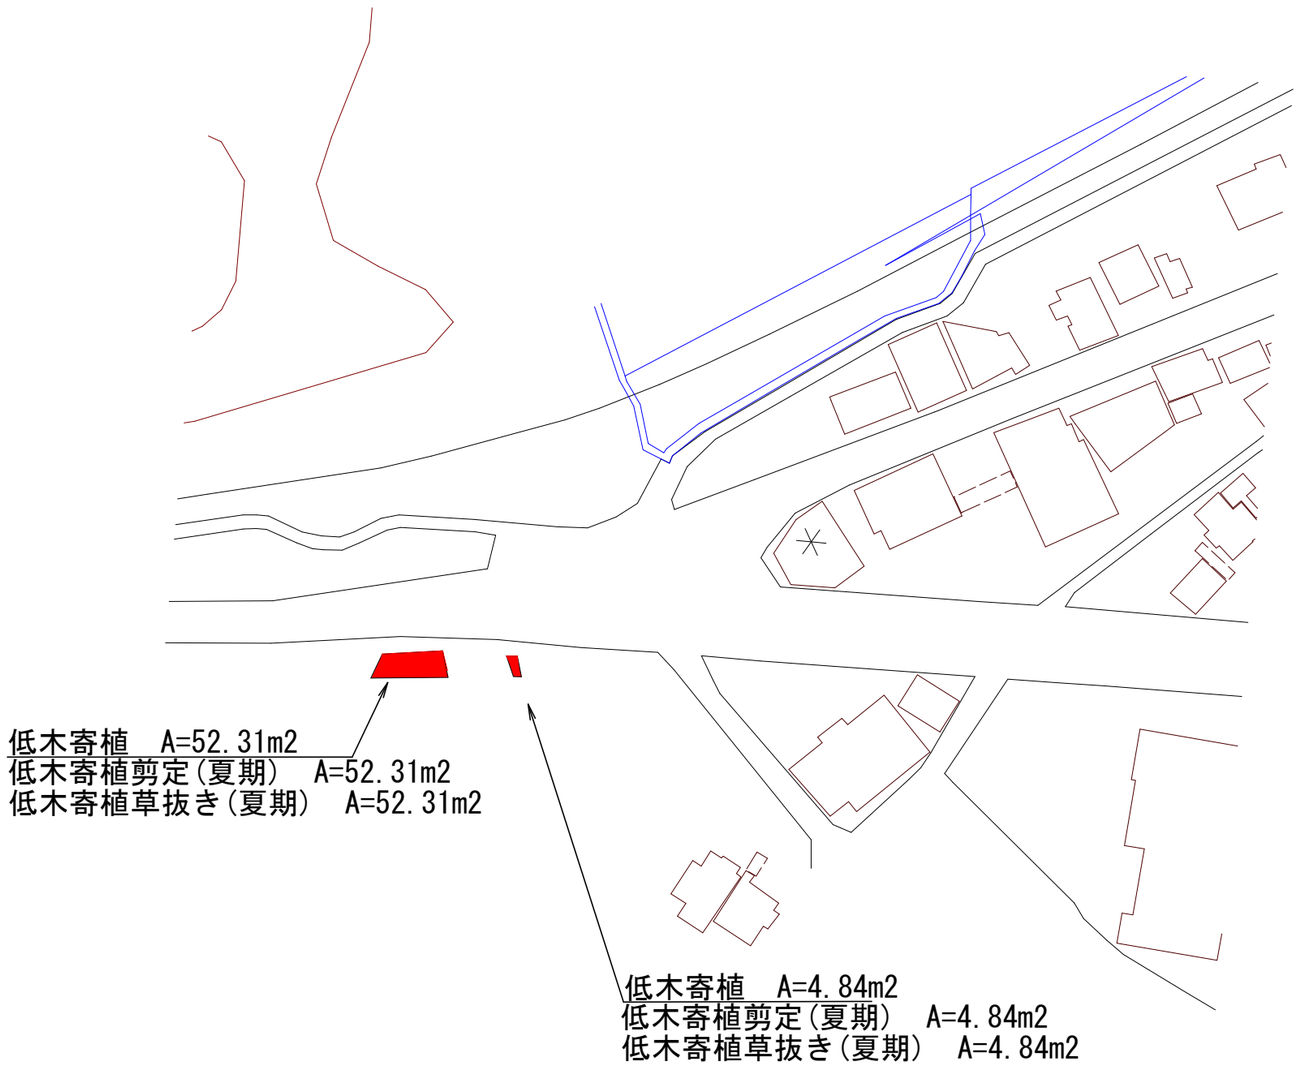

実施設計図面

業務名	Ｒ８阿土　中島港線他 阿南・那賀川他　植栽管理業務		
路線名等	中島港線他		
業務箇所	阿南市那賀川町上福井他		
図面名	平面図		
縮尺	ー	図面番号	5 / 5

徳島県阿南県土整備事務所