

基準点座標一覧表

点名	X座標	Y座標	標高	備考
I11-4	85631.523	60735.434	416.043	H30成果値 3級基準点
H30-3-3	85589.051	60812.718	416.207	H30成果値 3級基準点、KBM
H30-3-4	85587.487	60543.530	426.414	"
K-9	85672.928	60824.895	430.201	H30成果値 4級基準点
K-10	85702.166	60832.413	439.171	"
K-11	85714.025	60804.009	419.432	"
K-12	85715.300	60753.504	438.319	"
K-13	85692.229	60743.745	456.332	"
K-14	85677.690	60728.966	453.647	"
K-18	85635.832	60771.601	415.515	"
K-19	85620.693	60802.470	415.284	"
K-20	85661.103	60749.674	435.357	"
K-21	85649.142	60791.182	414.734	"
K-22	85685.967	60802.904	416.973	"
K-23	85633.147	60814.682	432.999	"

平面図


SC=1:200

町道

IP	IP間方向角	IA	R	曲 TL	曲 SL	曲 CL	IP間距離	X座標	Y座標
NO.0	348-36-00	103-44-37	12,000	15,388	7,433	21,777	25171	85644.560	60761.209
IP-1	90-20-24	68-10-24	12,000	8,121	2,489	14,278	43435	85670.046	60755.376
IP-2	22-10-04	68-10-24	12,000	8,121	2,489	14,278	23999	85670.787	60745.810
IP-3	347-36-01	34-34-06	45,000	14,002	2,128	27,150	29976	85691.642	60809.752
EP								85726.919	60803.315

国道

IP	IP間方向角	IA	R	曲 TL	曲 SL	曲 CL	IP間距離	X座標	Y座標
NO.0	71-20-04	7-08-13	600,000	37,418	1,166	74,739	83,323	85610.466	60807.030
IP-1	18-14-17	7-08-13	600,000	37,418	1,166	74,739	813,504	85646.179	60745.595
IP-2	63-26-17	15-08-00	1000,000	132,837	8,784	264,128	134,816	85801.372	61542.879
EP								85861.657	61663.465

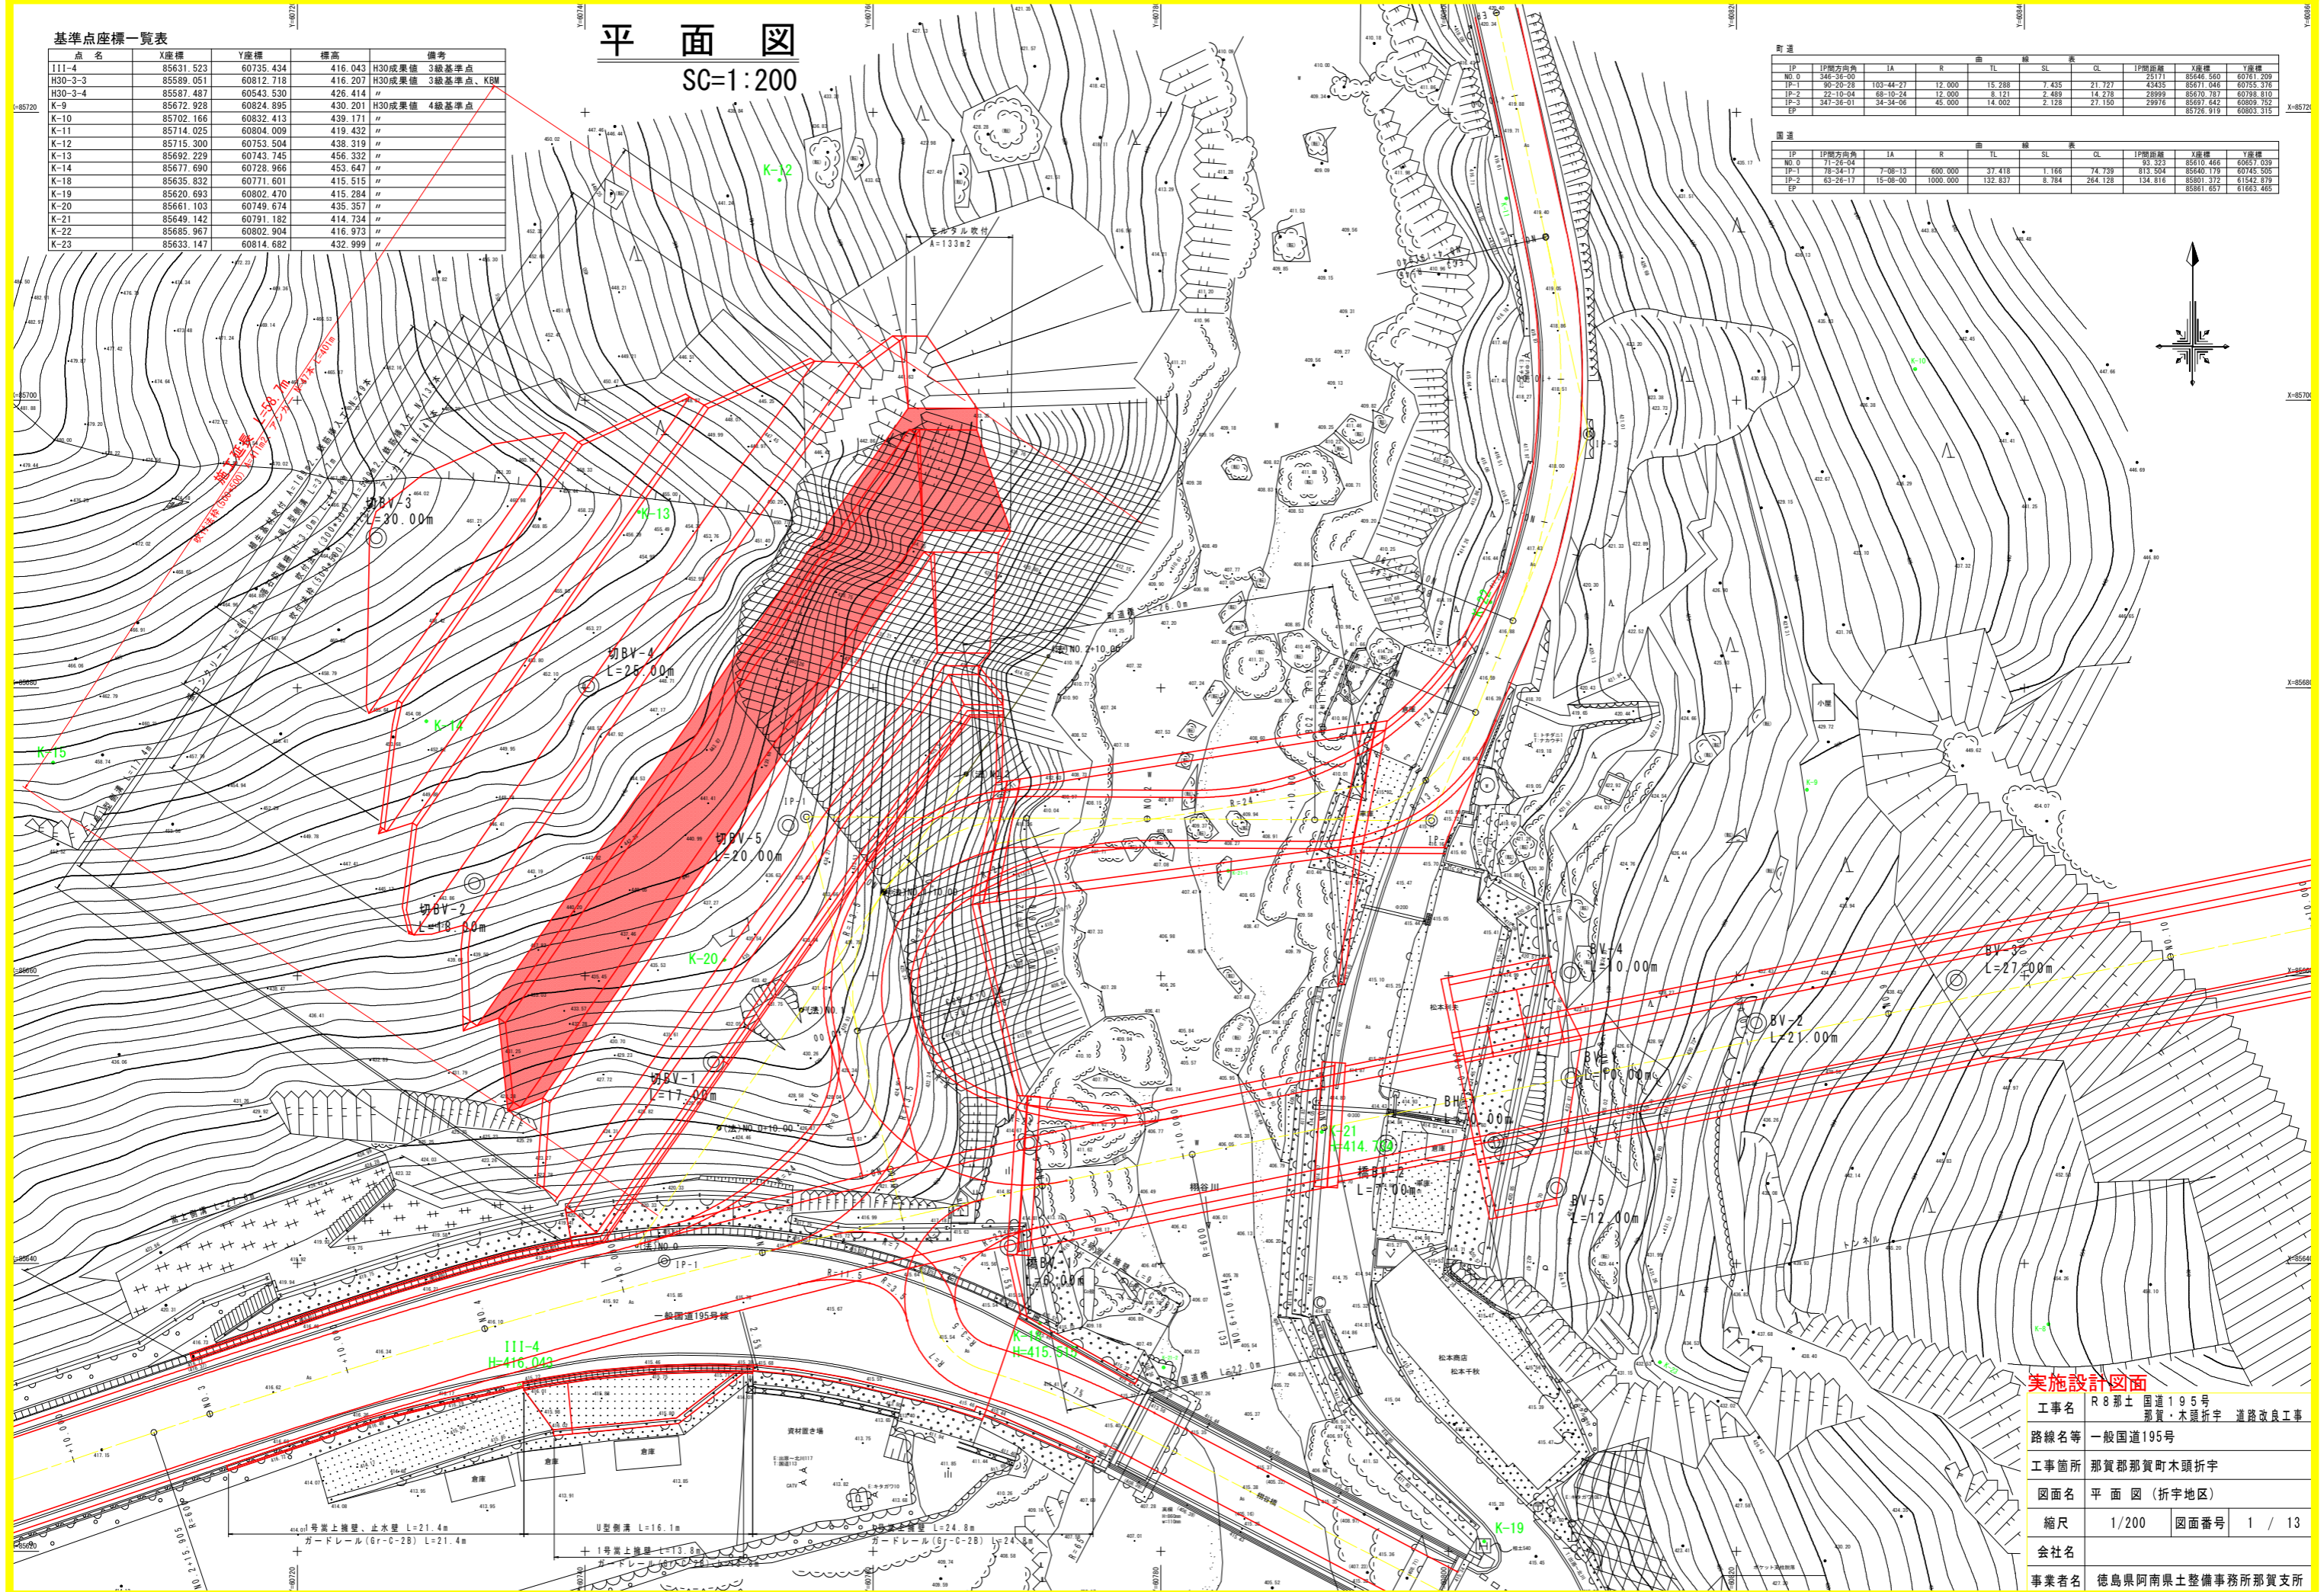


実施設計図面

工事名	R8郡土 国道195号 那賀・木頭折宇 道路改良工事		
路線名等	一般国道195号		
工事箇所	那賀郡那賀町木頭折宇		
図面名	平面図 (折宇地区)		
縮尺	1/200	図面番号	1 / 13
会社名			
事業者名	徳島県阿南県土整備事務所那賀支所		

標準断面図(2)

S=1/100

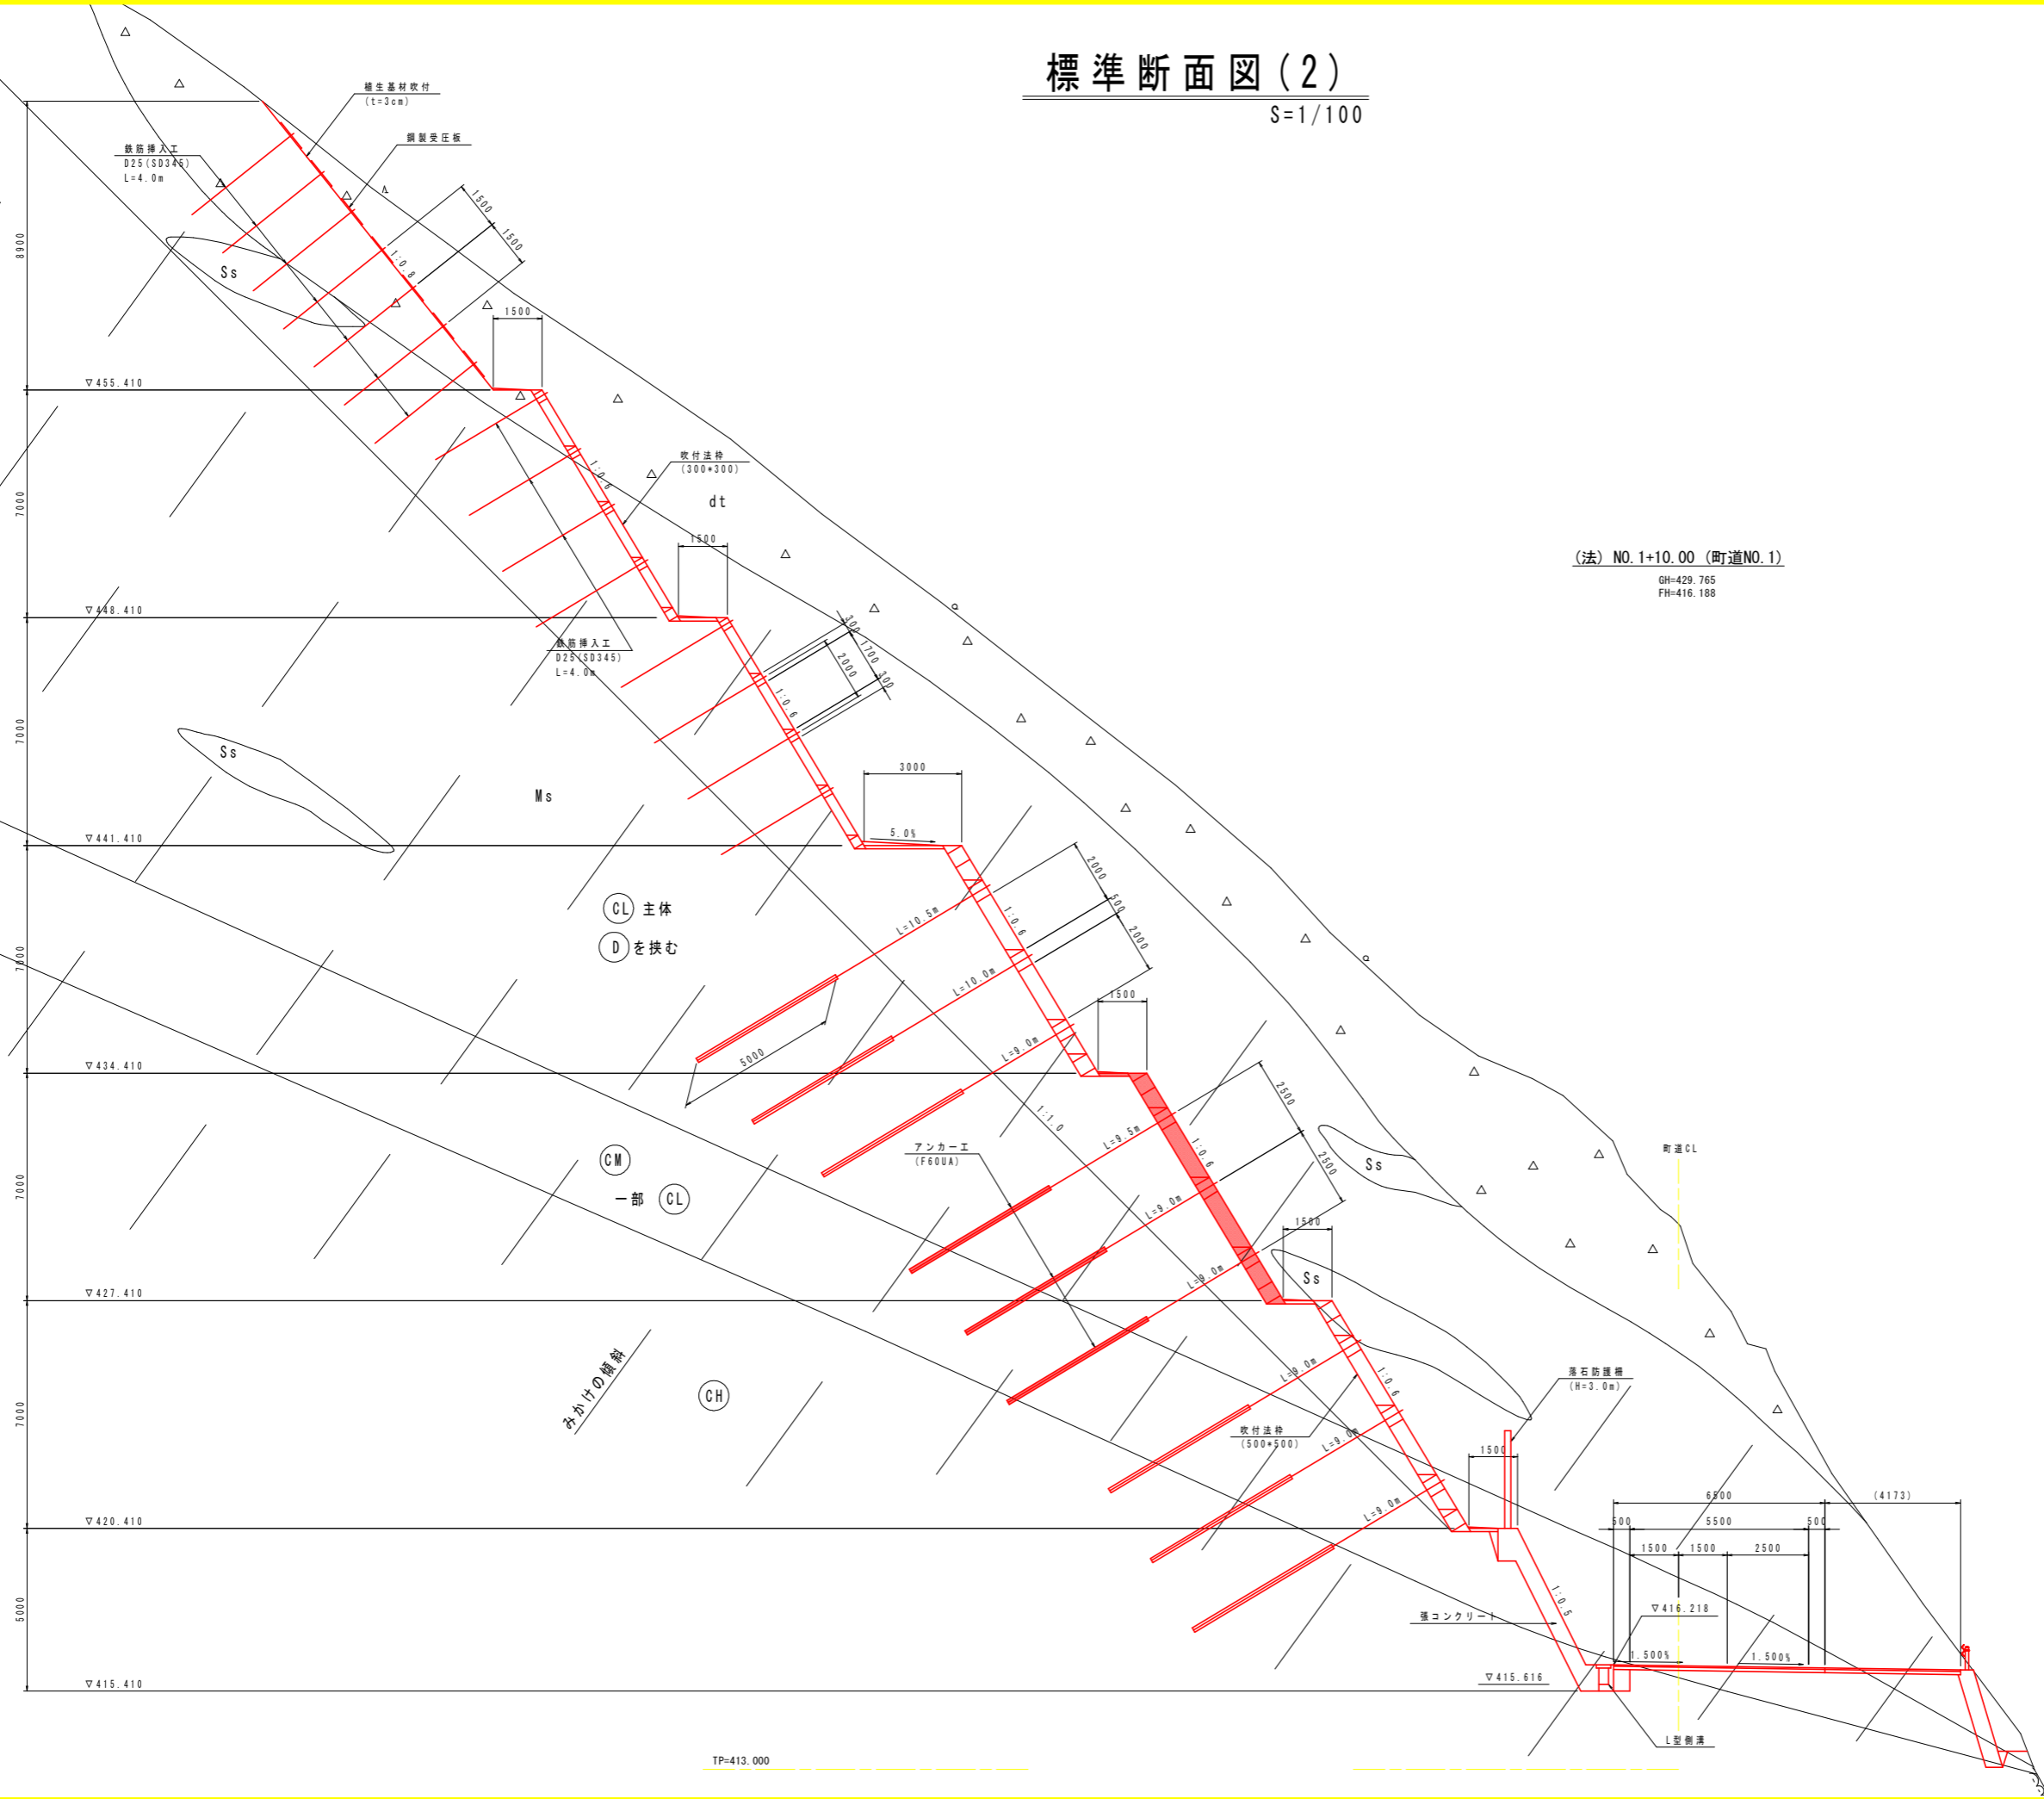

(法) NO. 1+10.00 (町道NO. 1)
GH=429.765
FH=416.188

実施設計図面	
業務名	R8郡土 国道195号 那賀・木頭折宇 道路改良工事
路線名等	一般国道195号
業務箇所	那賀郡那賀町木頭折宇
図面名	標準断面図
縮尺	1/100 図面番号 3 / 13
会社名	
事業者名	徳島県阿南県土整備事務所那賀支所

TP=413.000

横断図 (6)
(法面) S=1/100



名称	左側	右側
路床	150	150
路盤	150	150
路肩	150	150
切土	0	0
埋土	0	0
排水	0	0
護脚	0	0
護岸	0	0
護欄	0	0
コンクリート	0	0
アスファルト	0	0


実施設計図面 (法)NO. 2+10.00

業務名	R8国土 国土195号
路線名等	一般国道195号
業務箇所	那賀郡那賀町木頭折字
図面名	横断図(6) (折字 町道法面)
縮尺	1/100 図面番号 9 / 13
会社名	
事業者名	徳島県阿南県土整備事務所那賀支所


法面工展開図(2)

S=1/100

吹付工展開図

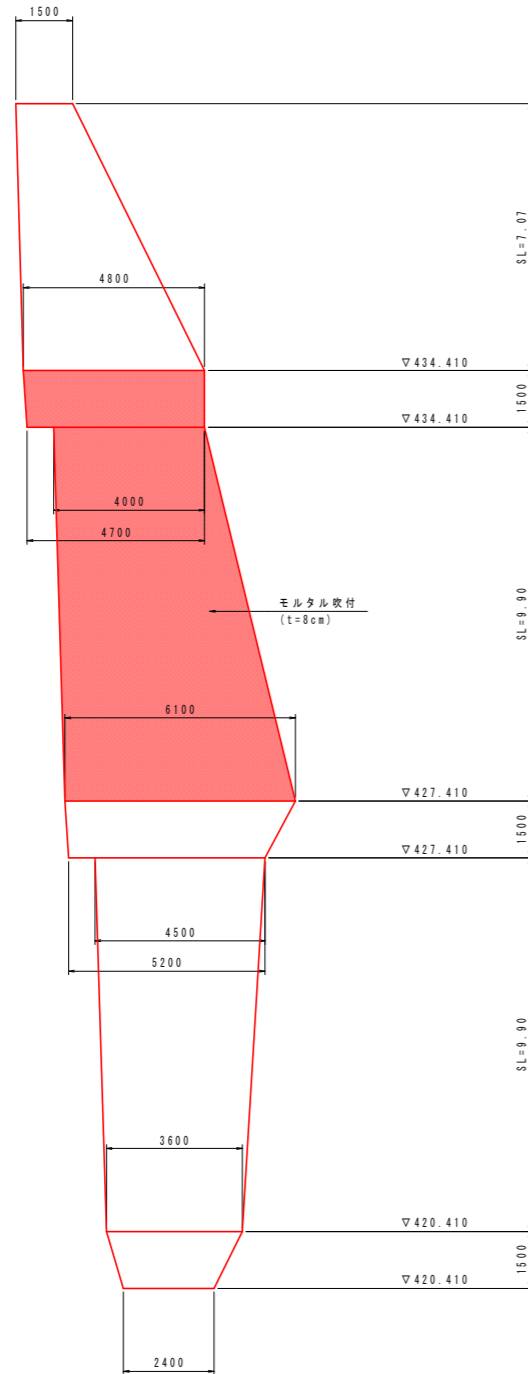

終点側断面図

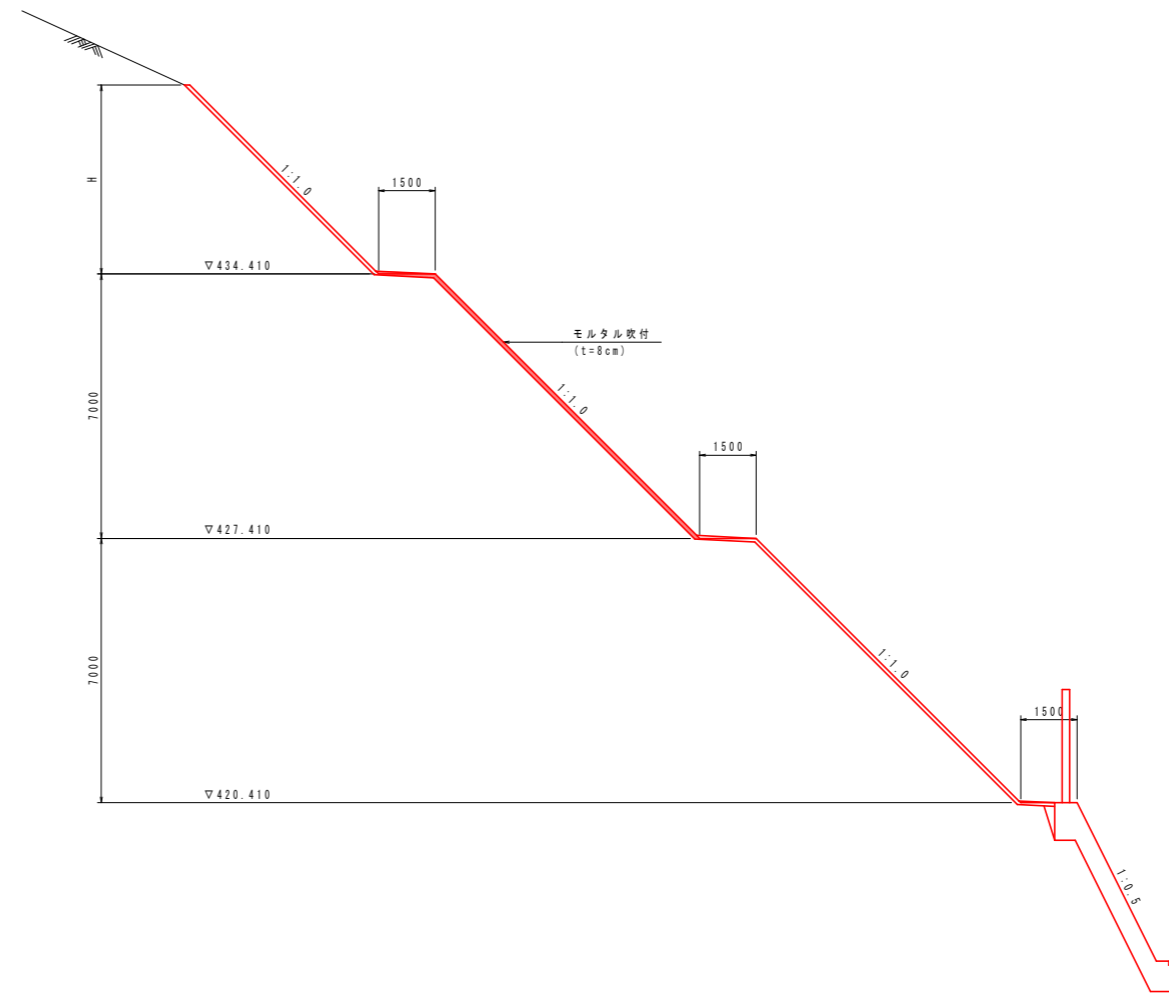


実施設計図面


業務名	R8那土 国道195号 那賀・木頭折宇 道路改良工事		
路線名等	一般国道195号		
業務箇所	那賀郡那賀町木頭折宇		
図面名	法面工展開図(2)		
縮尺	1/100	図面番号	11 / 13
会社名			
事業者名	徳島県阿南県土整備事務所那賀支所		

構造図


法面工断面図
S=1/100

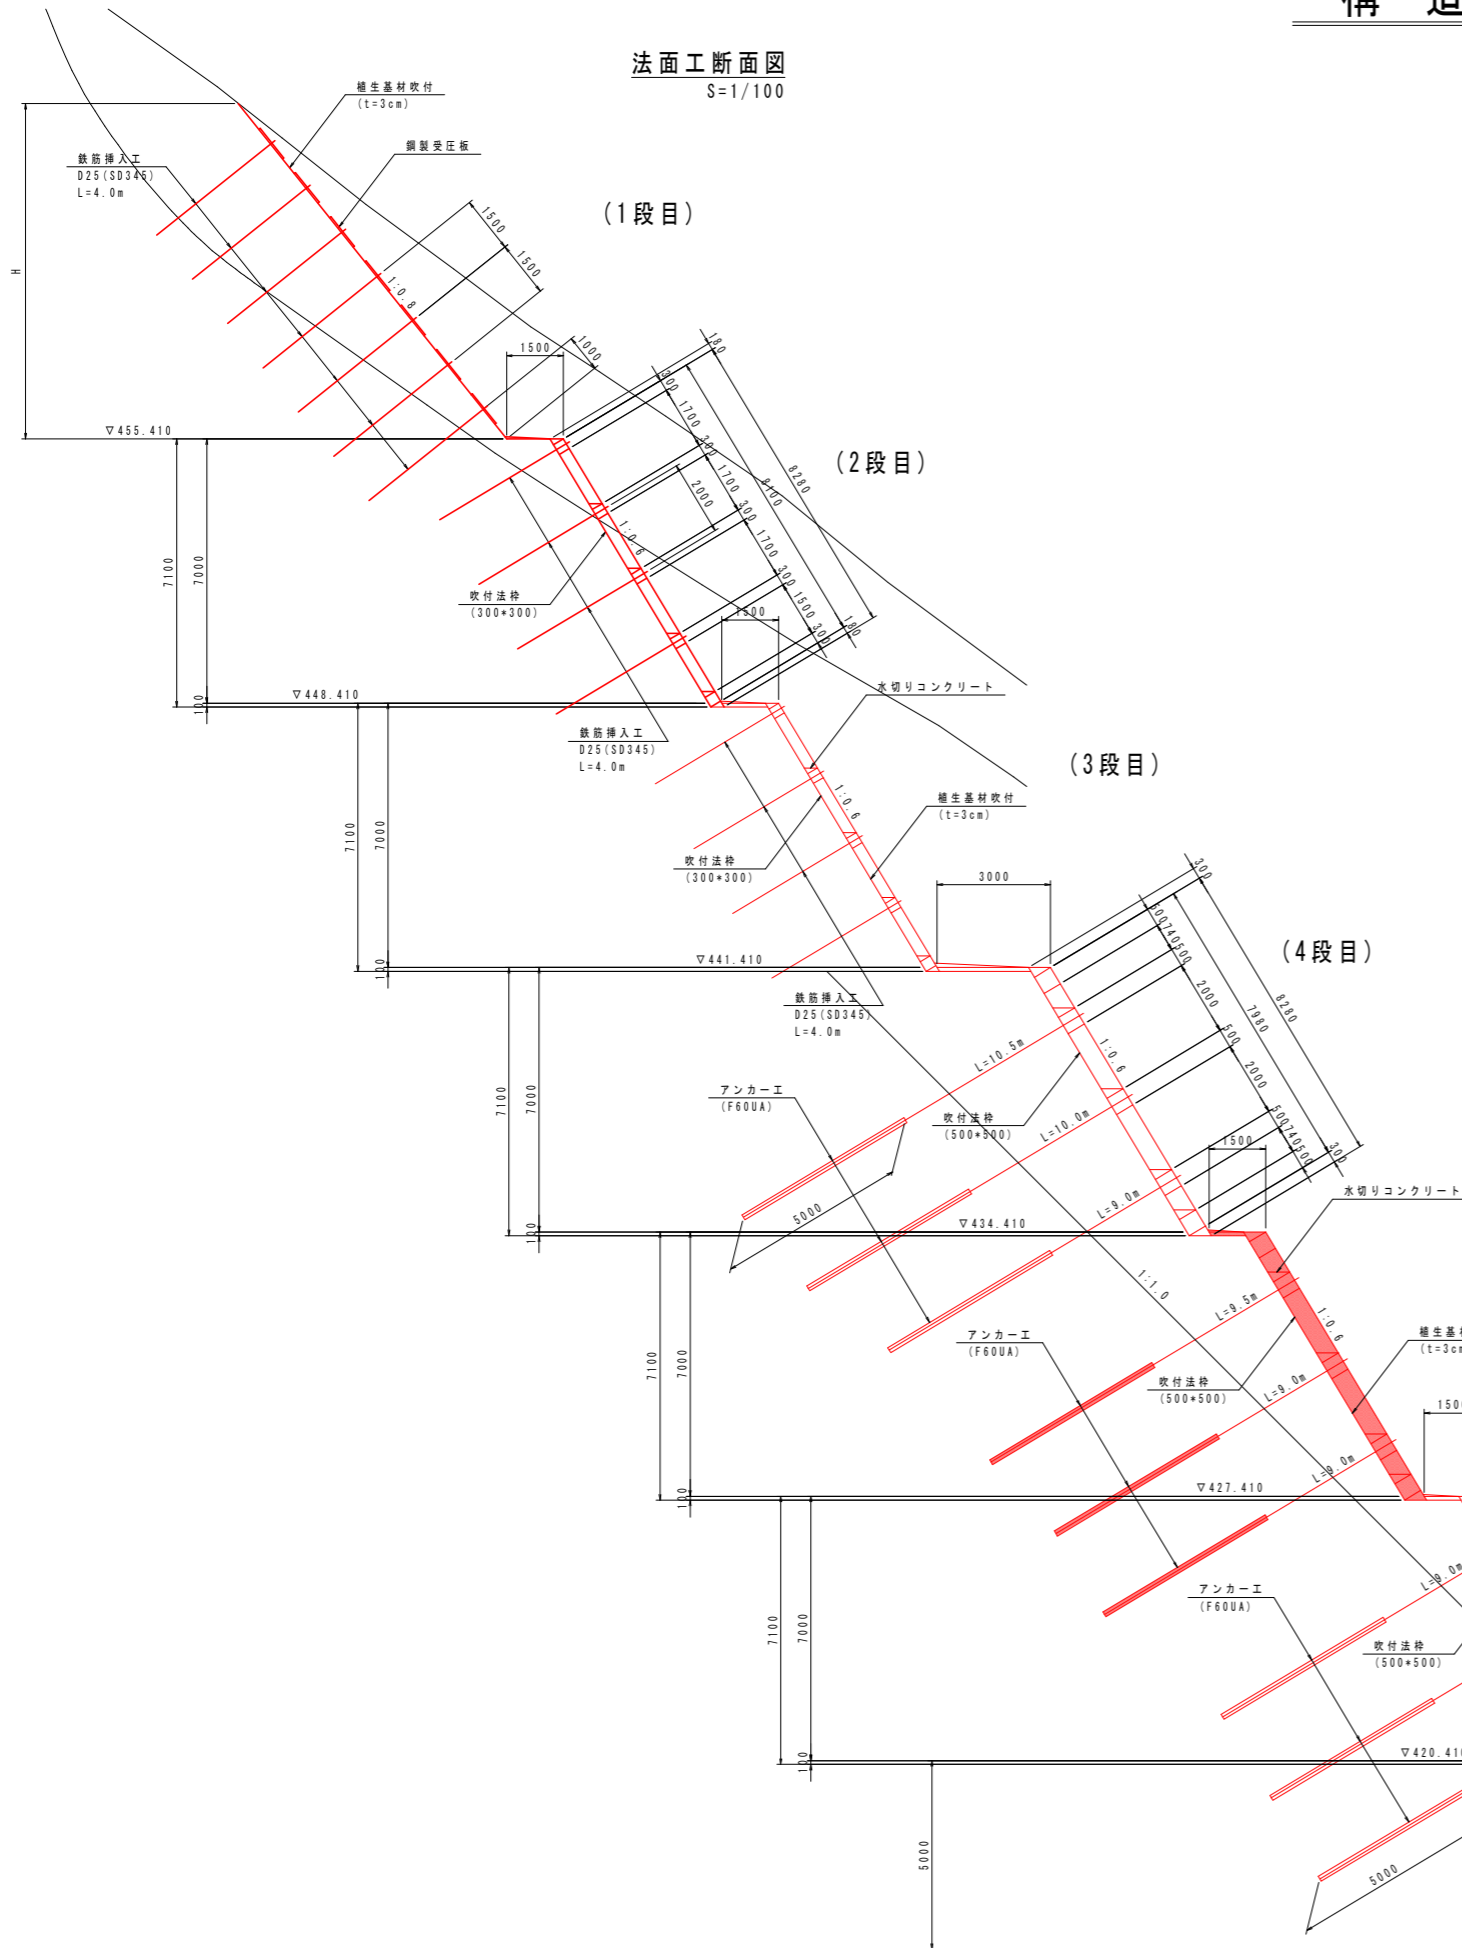


法枠工 (500*500)
S=1/10

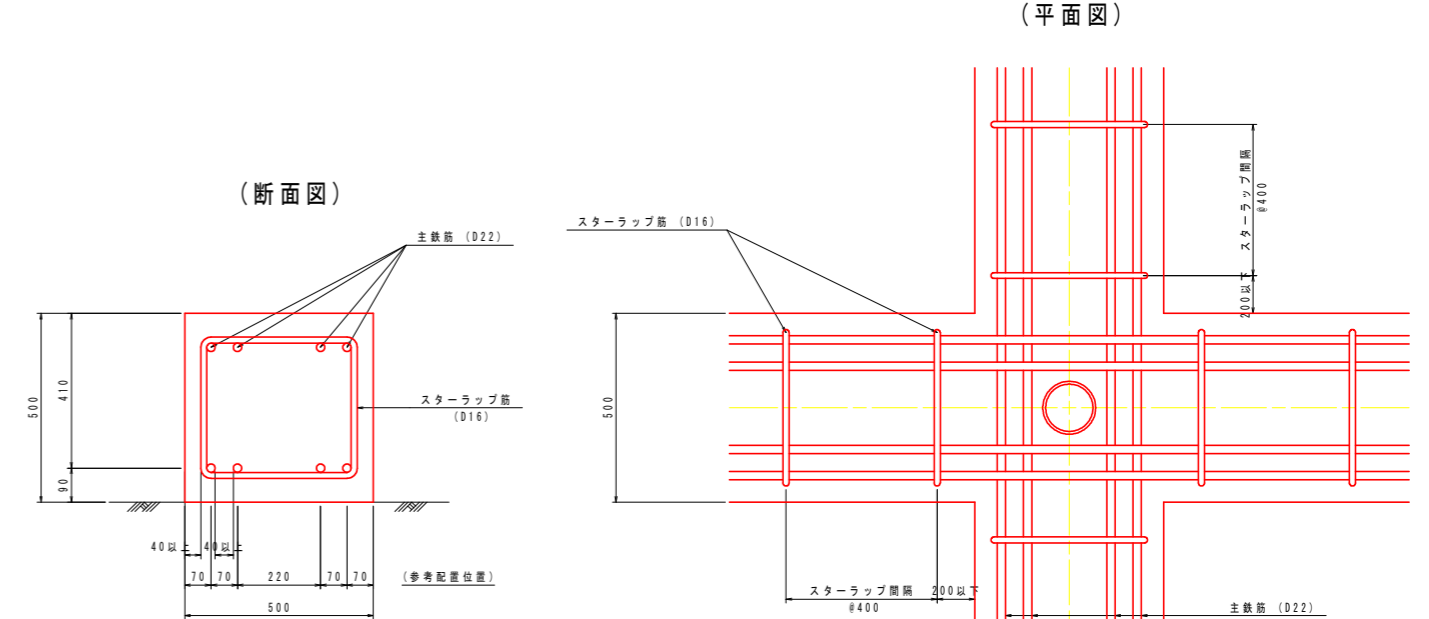

正面図 S=1/100
(500*500*2500*3000)

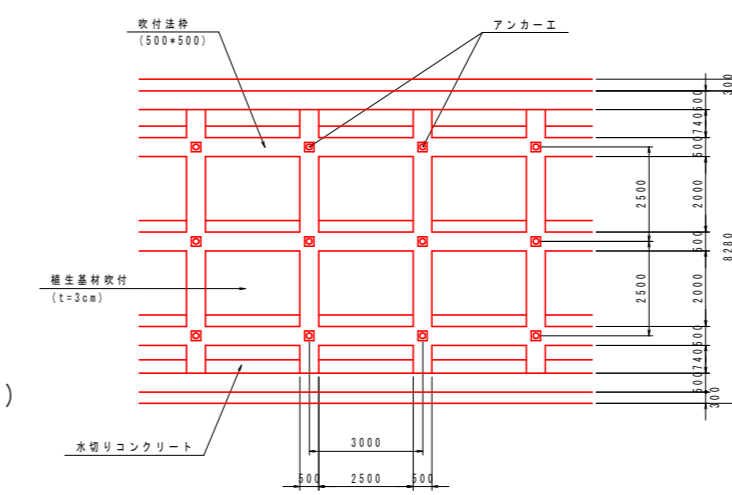

小段部詳細図 S=1/50

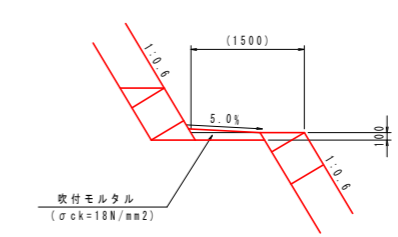


実施設計図面

工事名	R8那土 国道195号
路線名等	那賀・木頭折宇 道路改良工事
工事箇所	那賀郡那賀町木頭折宇
図面名	構造図
縮尺	図示 図面番号 12 / 13
会社名	
事業者名	徳島県阿南県土整備事務所那賀支所


アンカー構造図

S=1/10


項目	規格	単位	数量	摘要
PC鋼より線ナット定着方式 (二重防食タイプ)	F60UA (1xφ21.8) L=	組	1	ポリエチレン被覆 ソケットシース含
上部マンション	φ48 L=400	本	1	S35C相当品
下部マンション	φ48 L=280	本	1	S35C相当品
ナット	L=86.5 H=45	個	1	S45C
アンカープレート	250x250x30, φ58	枚	1	SS400, 亜鉛めっき
ストッパーシース	φ75 L=165	個	1	ポリエチレン
定着体	φ50.8 L=1800	本	1	S55C相当品 (支圧カブラ含)
ABSスベーサー	φ68 L=146	個	2	ABS樹脂
アンカーキャップ	L=305	個	1	アルミ鋳鉄
頭部防錆材	0.96kg	箇所	1	プロコートC同等品

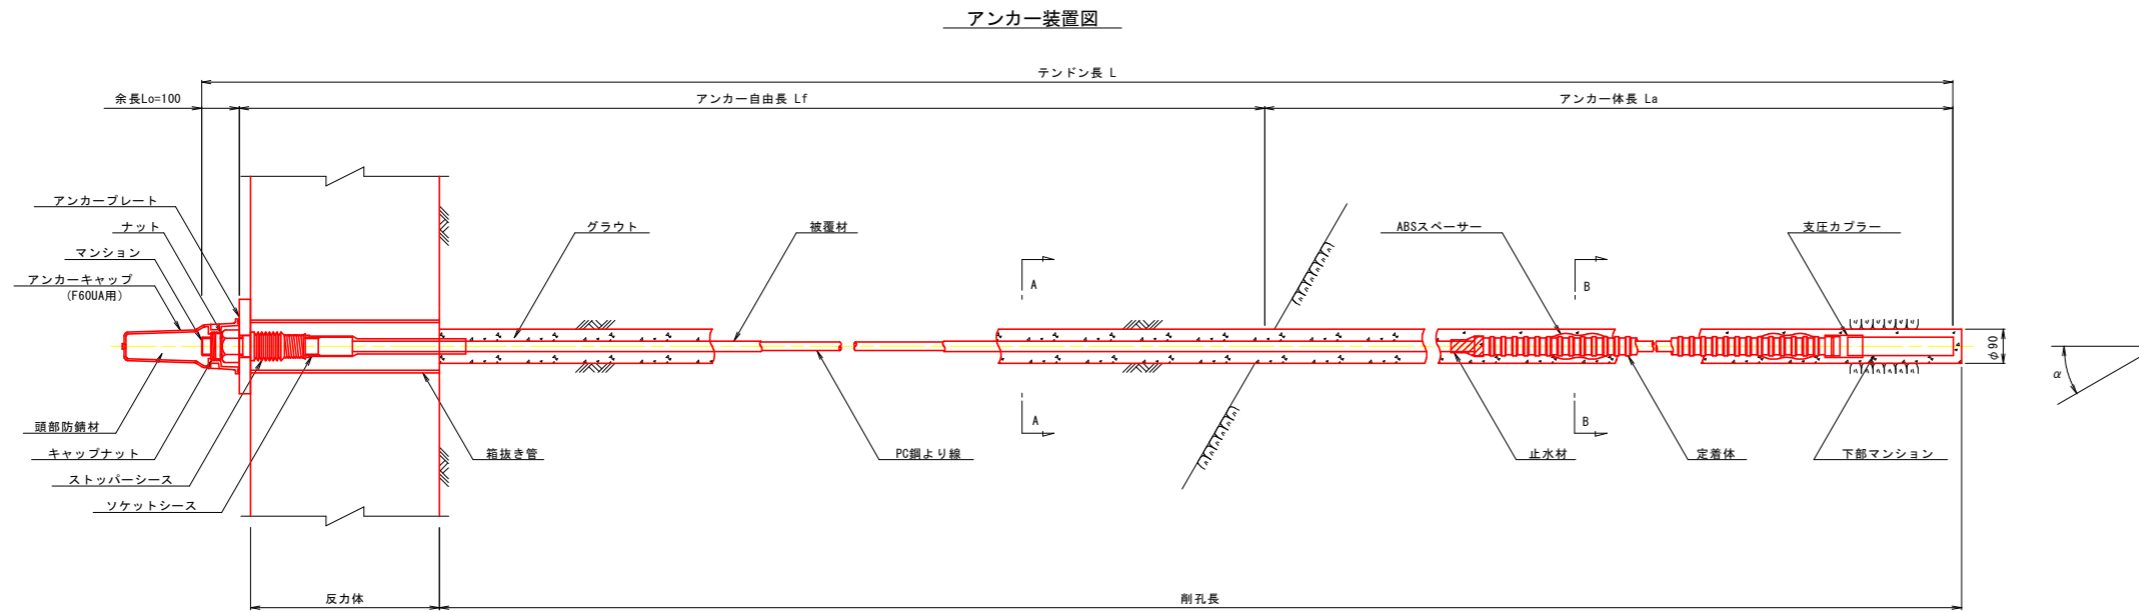


アンカー材 (F60UA) 詳細図

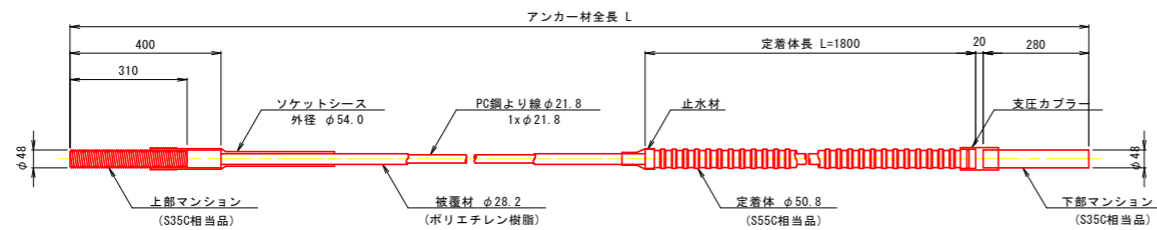


断面図 S=1:5

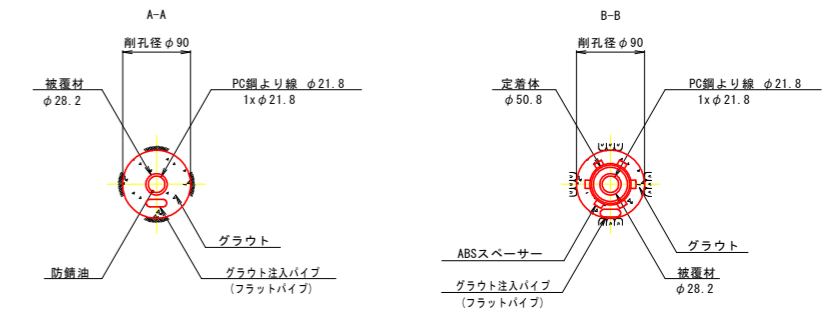


ナット (S45C)

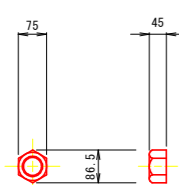


アンカーキャップ (アルミ鋳鉄)

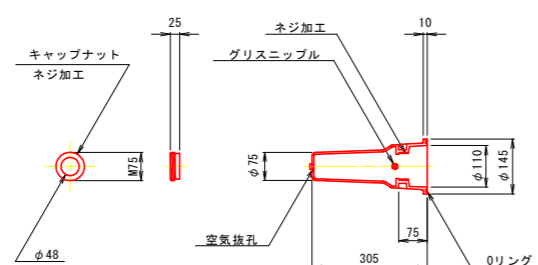


アンカープレート (SS400, 亜鉛めっき)

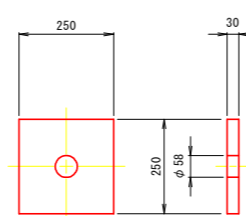

ストッパーシース (ポリエチレン)

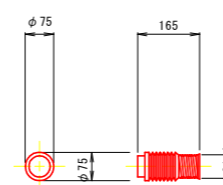

ABSスベーサー (ABS樹脂)

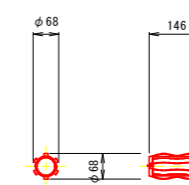

実施設計図面

業務名	R8郡土 国道195号 那賀・木頭折宇 道路改良工事
路線名等	一般国道195号
業務箇所	那賀郡那賀町木頭折宇
図面名	アンカー構造図
縮尺	1/10 図面番号 13 / 13
会社名	
事業者名	徳島県阿南県土整備事務所那賀支所