



位置図

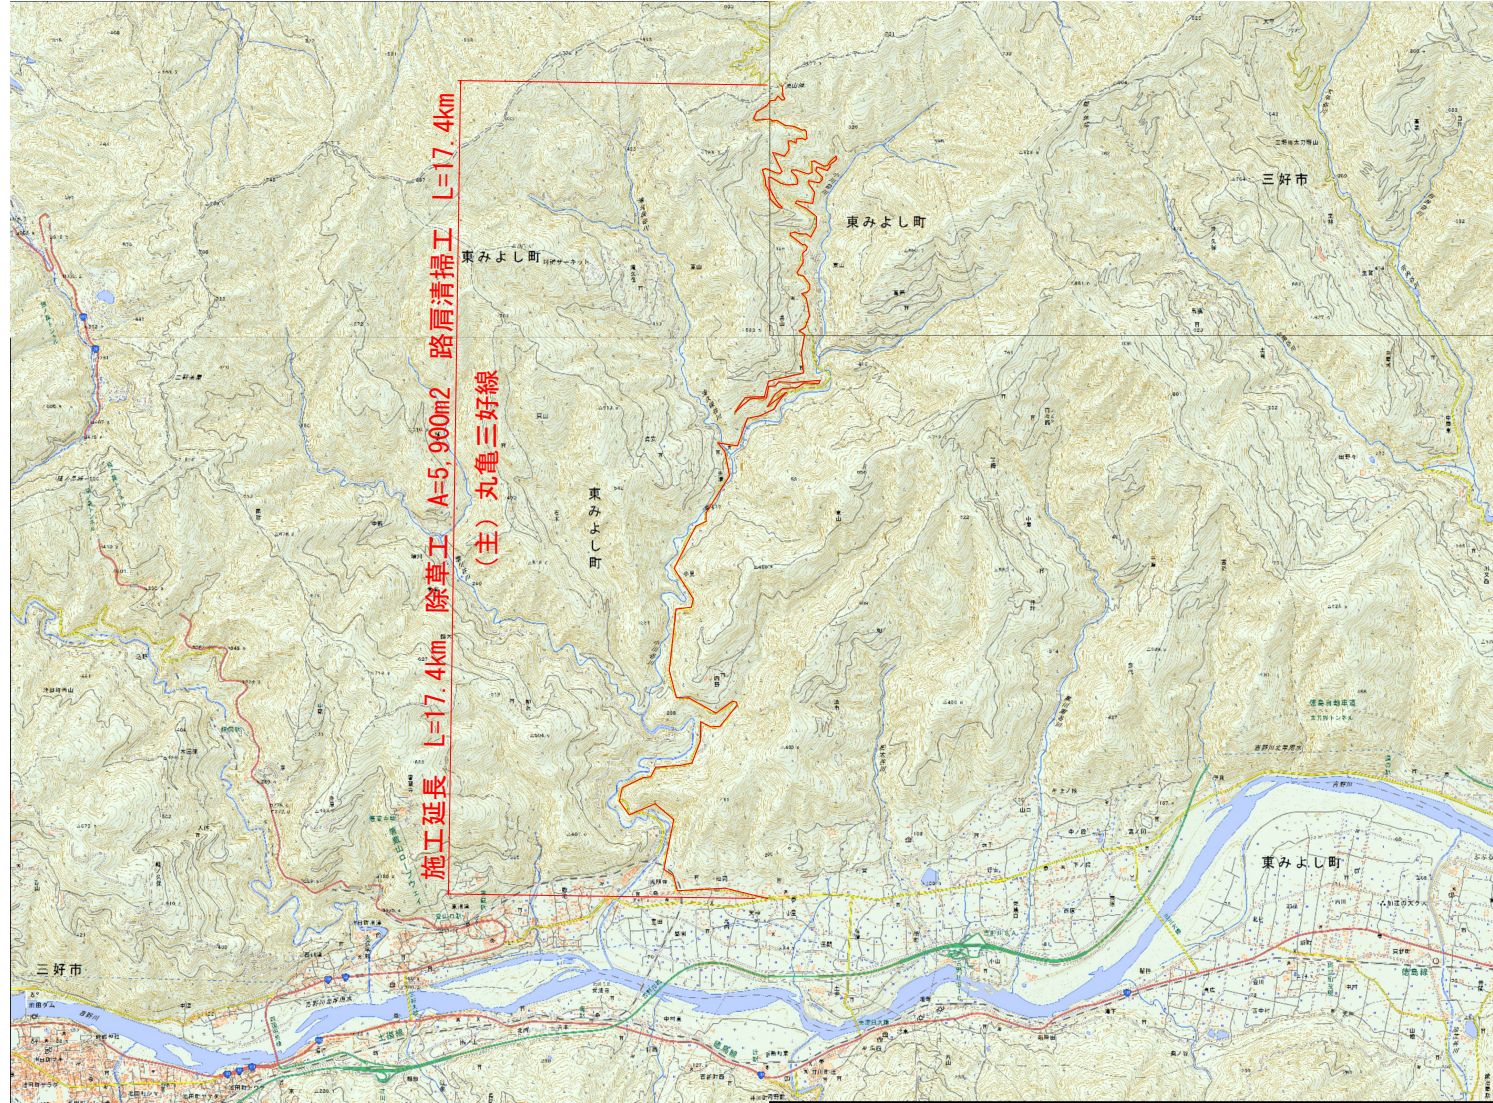

「出典：国土地理院発行2.5万分1地形図 電子地形図25000(国土地理院)を加工して作成」

標準断面図

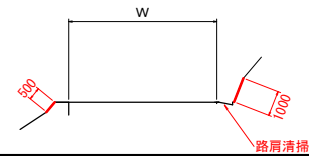

実施設計図面

工事名	R8三士 丸亀三好線 東・東山地 道路維持除草業務
路線名等	(主) 丸亀三好線
工事箇所	三好郡東みよし町東山地
図面名	位置図・標準断面図
縮尺	図示 図面番号 1 / 1
会社名	
事業者名	三好県土整備事務所