



# 位置図

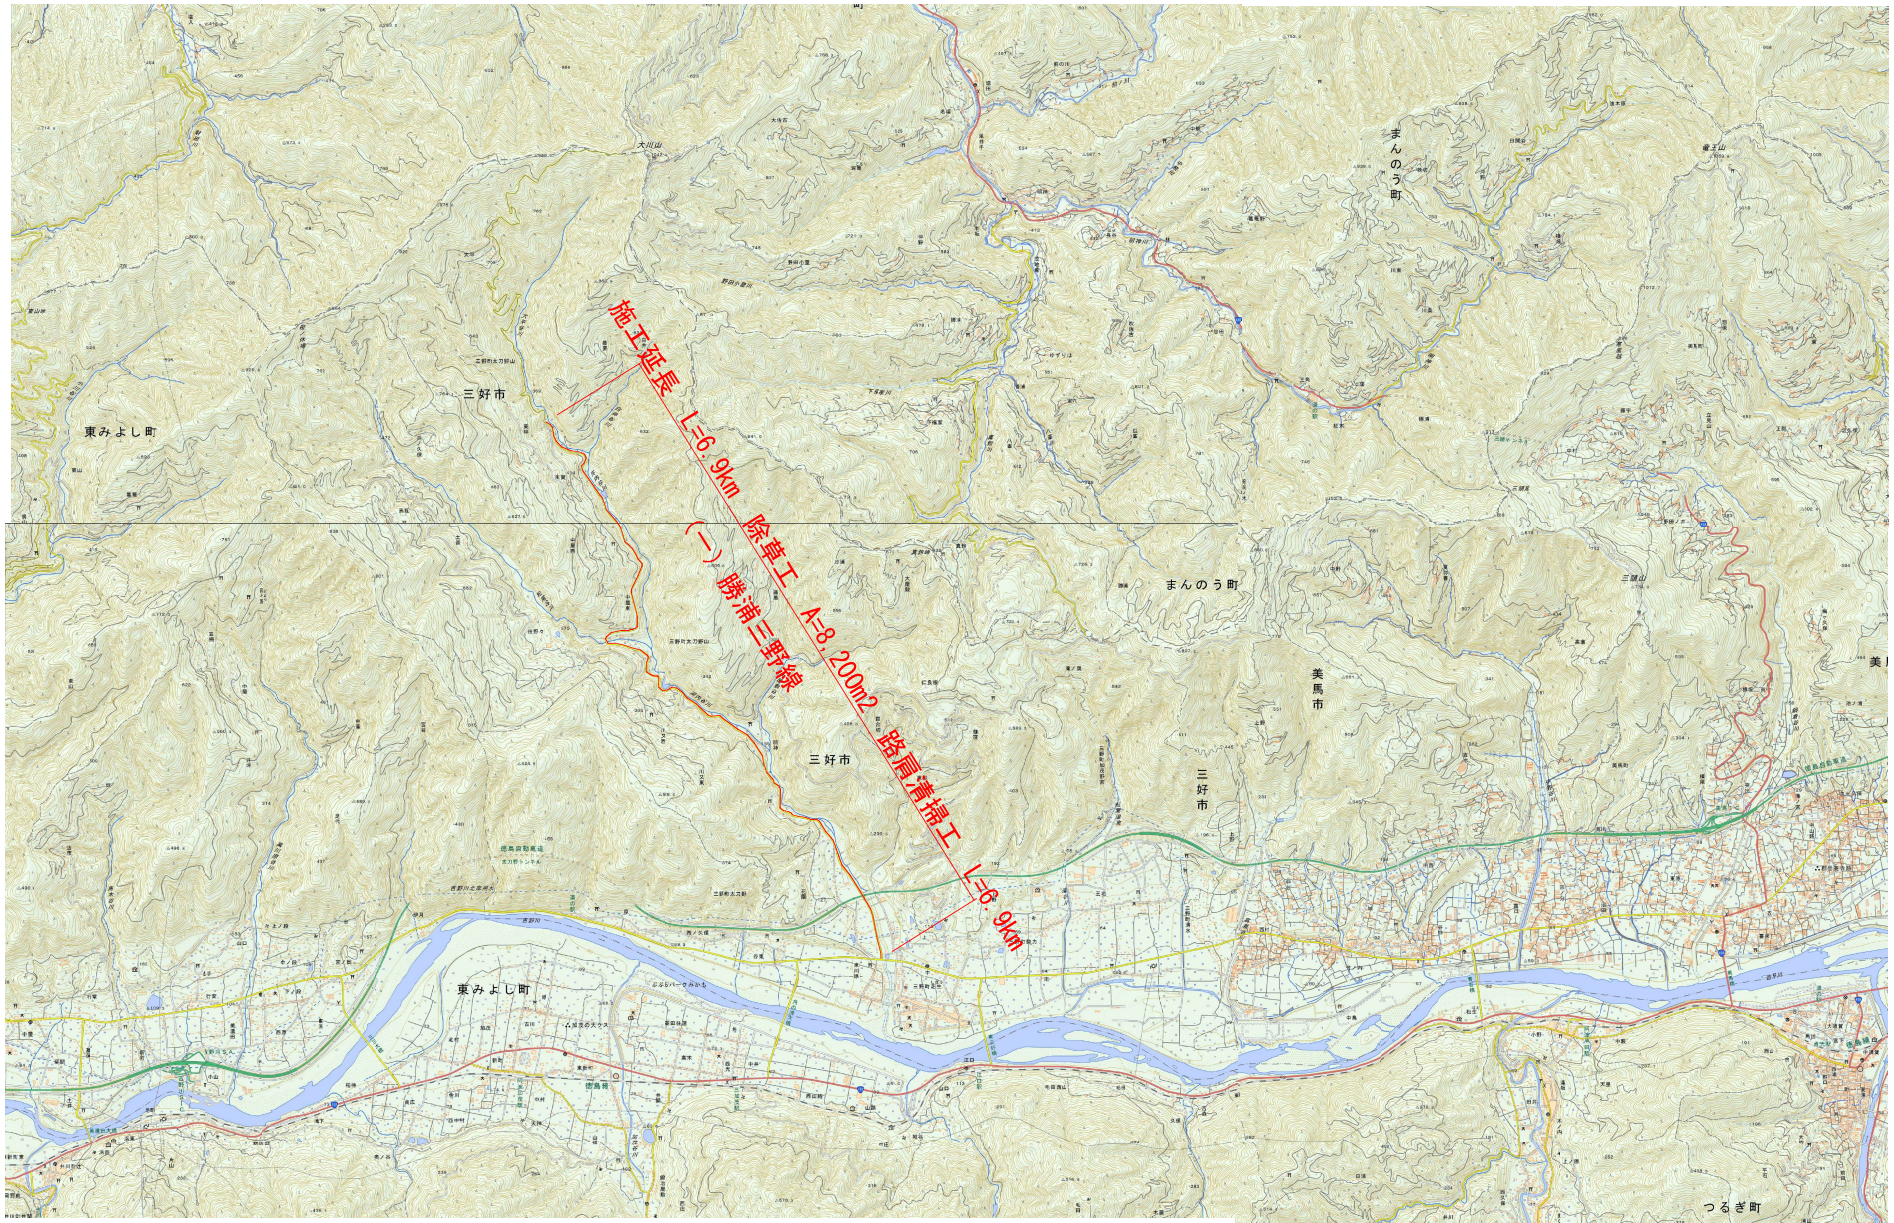

「出典：国土地理院発行2.5万分1地形図 電子地形図25000(国土地理院)を加工して作成」

標準断面図 S=1/100

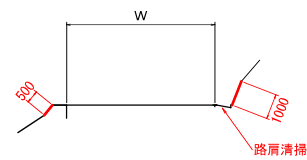

実施設計図面

工事名	R8三土 勝浦三野線 三・三野太刀野山地 道路維持改善事業
路線名等	(一) 勝浦三野線
工事箇所	三好市三野町太刀野山地
図面名	位置図・標準断面図
縮尺	図示 図面番号 1 / 1
会社名	
事業者名	三好県土整備事務所