



グラウンドアンカー構造図 (参考図)

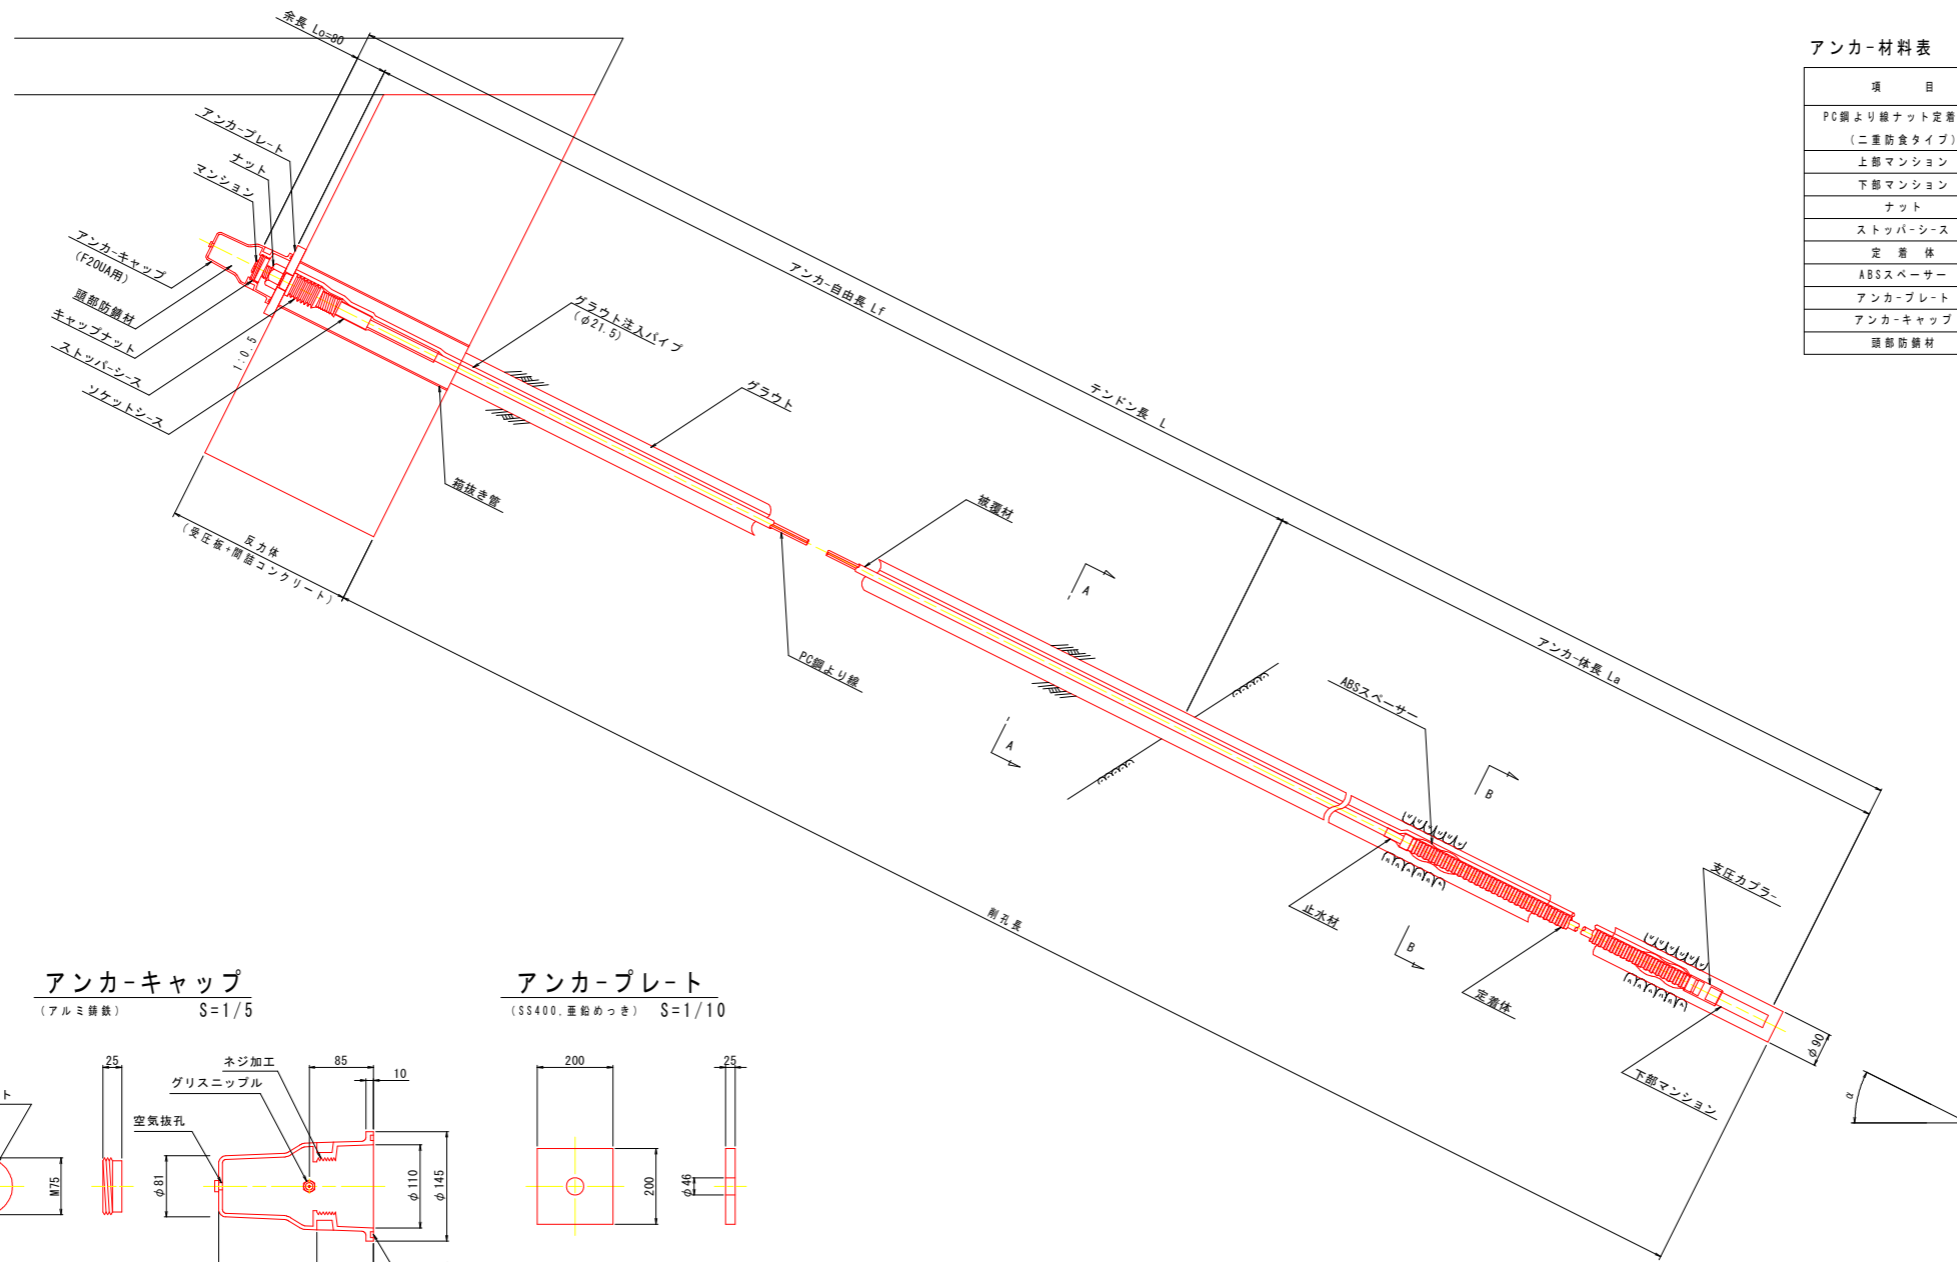


アンカー材料表 (1本当たり)

項目	規格・寸法	単位	数量	備要
PC鋼より線ナット定着方式 (二重防食タイプ)	F20UA (1xφ15.2) L=	組	1	ポリエチレン被覆 ソケットシース含む
上部マンション	φ36 L=340	本	1	S35C相当品
下部マンション	φ36 L=170	本	1	S35C相当品
ナット	L=63.5 H=34	個	1	S45C
ストッパーシース	φ64 L=165	個	1	ポリエチレン
定着体	φ38.1 L=1200	組	1	S55C相当品 (支圧カブラ含む)
ABSスペーサー	φ58 L=146	個	2	ABS樹脂
アンカープレート	200x200x25, φ46	枚	1	SS400 亜鉛めっき
アンカーキャップ	L=205	個	1	アルミ鑄鉄
通部防錆材	0.90kg	箇所	1	プロコートC同等品


ナット (S45C) S=1/10

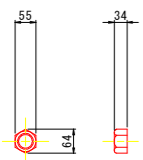


アンカーキャップ (アルミ鑄鉄) S=1/5

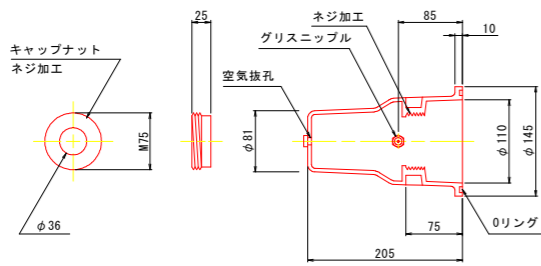


アンカープレート (SS400, 亜鉛めっき) S=1/10

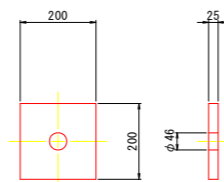


ストッパーシース (ポリエチレン) S=1/10

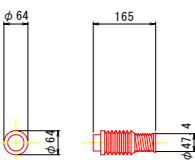


ABSスペーサー (ABS樹脂) S=1/10

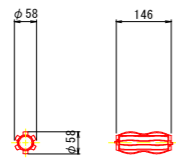

アンカー材 (F20UA) 詳細図 S=1/10

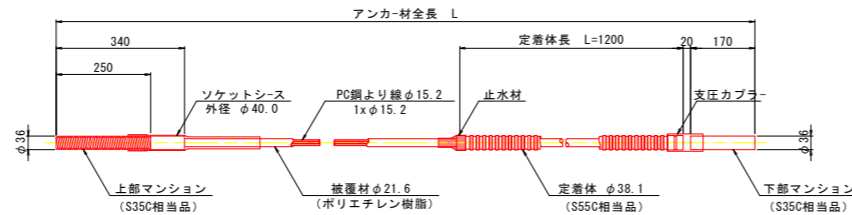

断面図 S=1/5

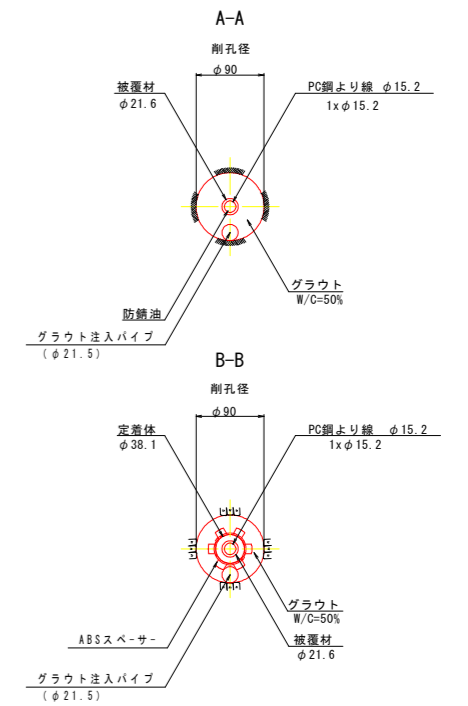

実施設計図面

工事名	R8馬土 国道438号 つ・一宇河内 道路改良工事(1) (全貫)
路線名等	一般国道438号
工事箇所	美馬郡つるぎ町一宇河内 (第1分割)
図面名	グラウンドアンカー構造図 (参考図)
縮尺	S=図示 図面番号 20 / 20
会社名	
事業者名	徳島県美馬土木整備事務所