


## 位置図

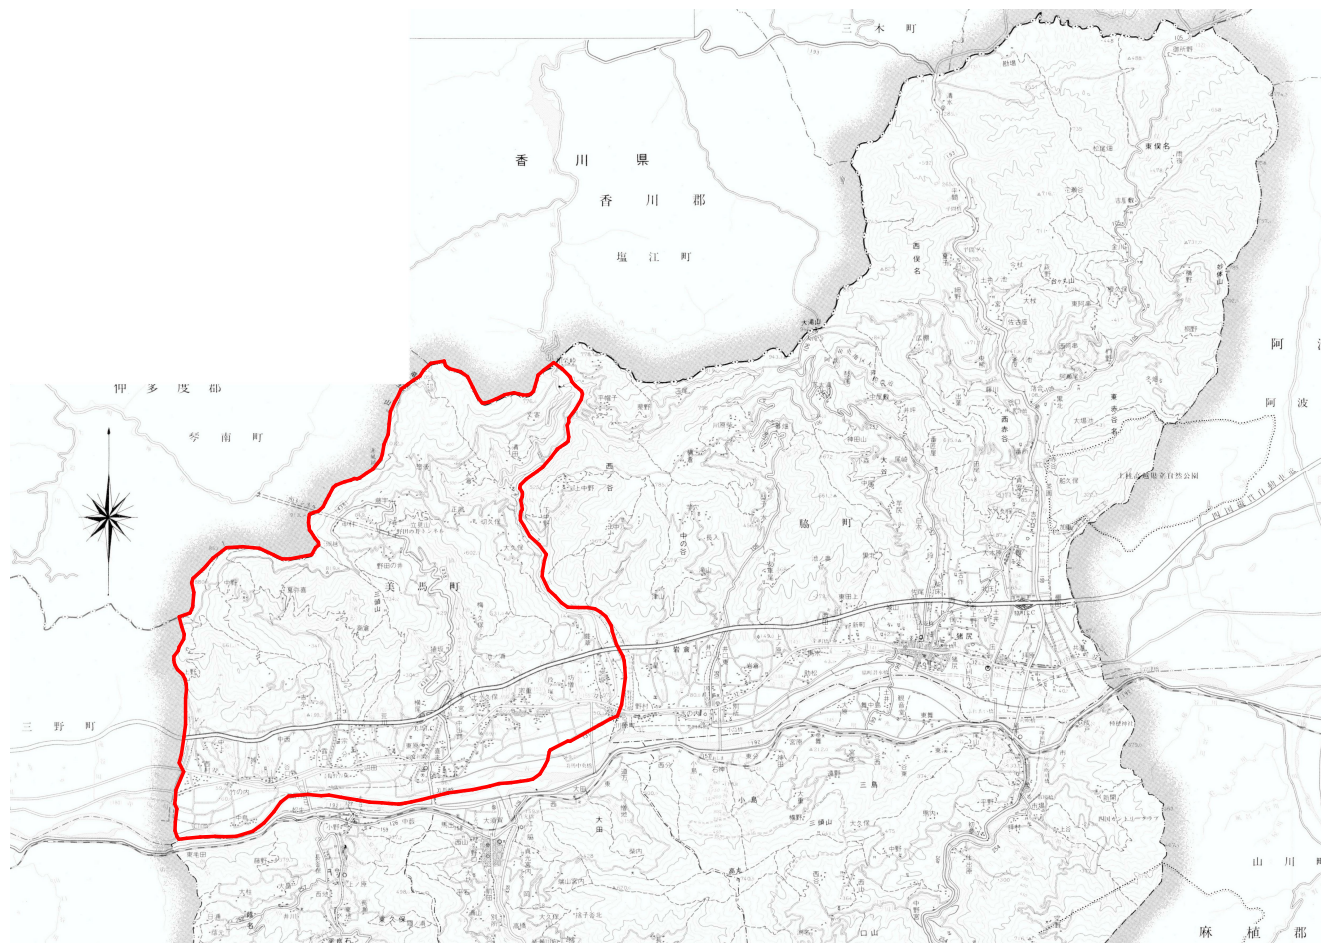

業務名	R8馬士 国道438号他 美・美馬狙坂他 舗装修繕工事（維持）		
路線名等	一般国道438号他		
業務箇所	美馬市美馬町狙坂他		
図名	位置図		
縮尺	—	図面番号	1 / 1
会社名			
事業者名	美馬県土整備事務所		