

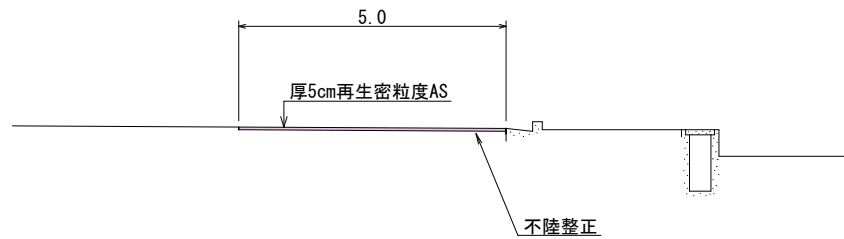
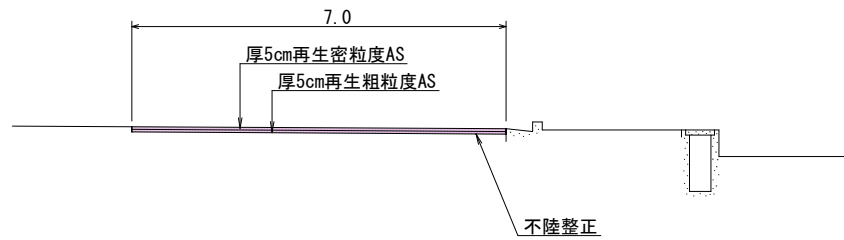


標準断面図 S=1/100

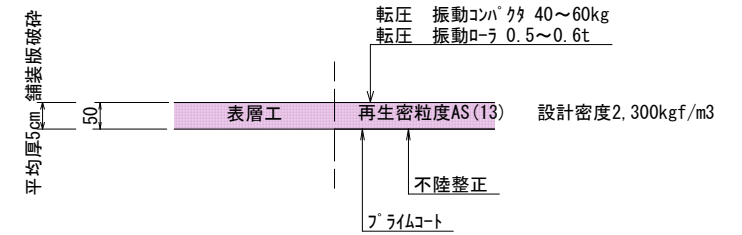

施工要領図

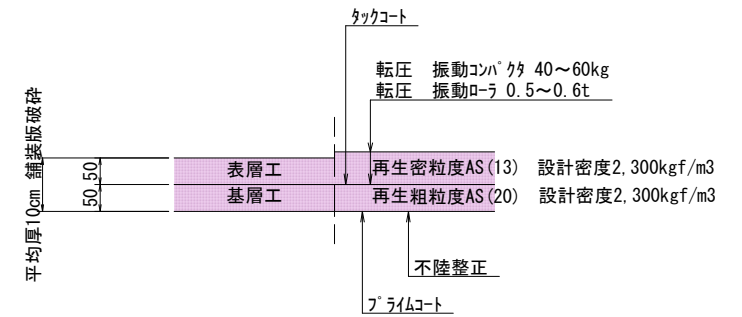

実施設計図面

業務名	R8馬士 国道438号他 美・美馬狙坂他 舗装修繕工事(維持)		
路線名等	一般国道438号他		
業務箇所	美馬市美馬町狙坂他		
図名	標準断面図	施工要領図	
縮尺	図示	図面番号	1 / 1
会社名			
事業者名	美馬県土整備事務所		