


# 位置図

工事名：R8阿土 国道195号 阿南・桑野 舗装修繕工事（企育）

工事箇所：阿南市桑野町中野

施工箇所

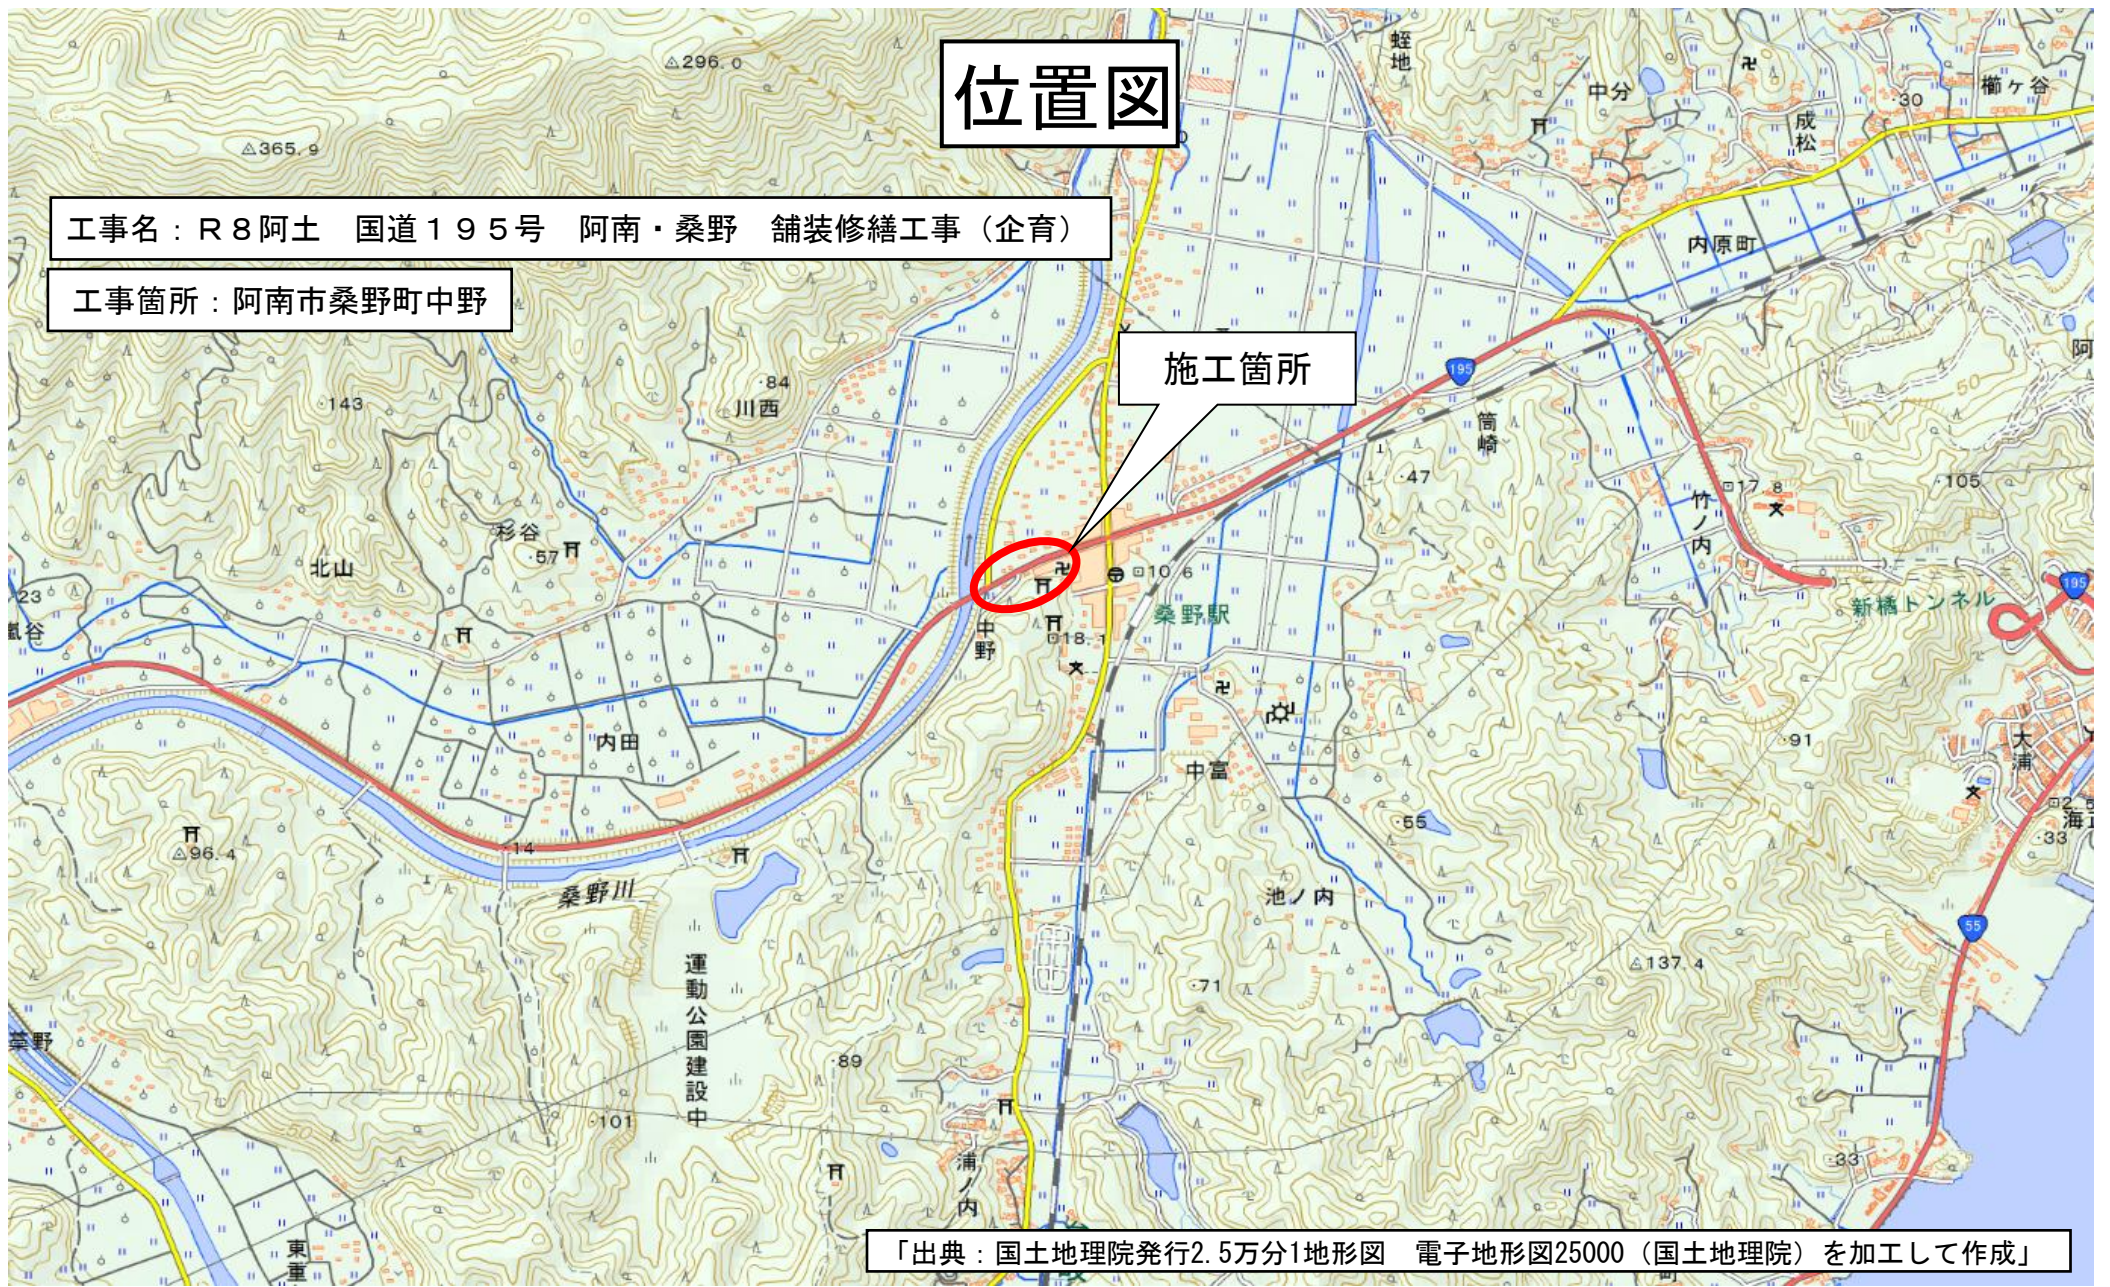

「出典：国土地理院発行2.5万分1地形図 電子地形図25000（国土地理院）を加工して作成」