平　面　図　S=1/2,500

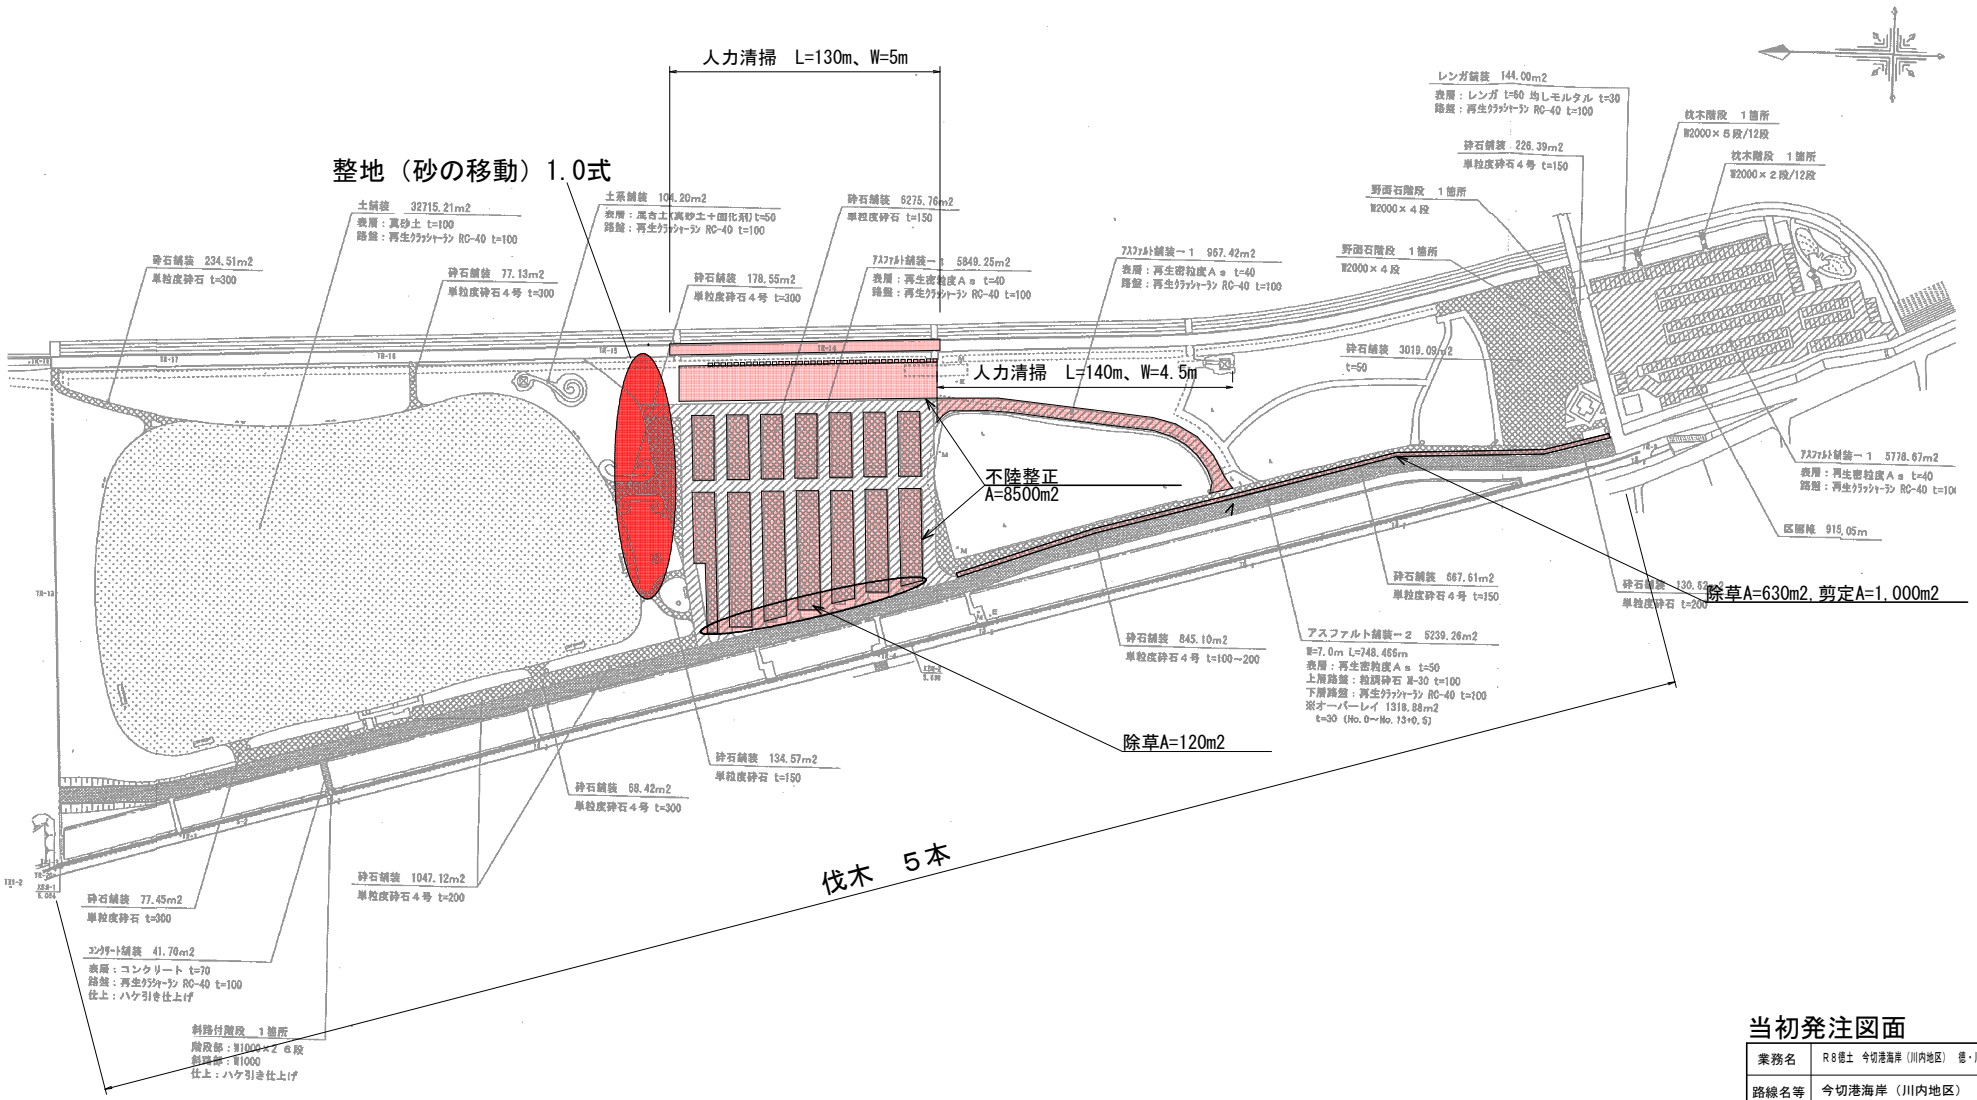

当初発注図面

業務名	R８徳土　今切港海岸（川内地区）　徳・川内　海浜整地業務		
路線名等	今切港海岸（川内地区）		
業務箇所	徳島市川内町旭野		
図名	平面図		
縮尺	図示	図面番号	1／10
事業者名	徳島県土整備事務所		

※本業務の当初発注数量は，過去の実績から算出した予定数量である。受注者は，業務着手前に起工測量を行い，各箇所の施工範囲･施工数量について発注者と協議し，その結果に基づき作業を行うものとする。