


標準断面図(参考)

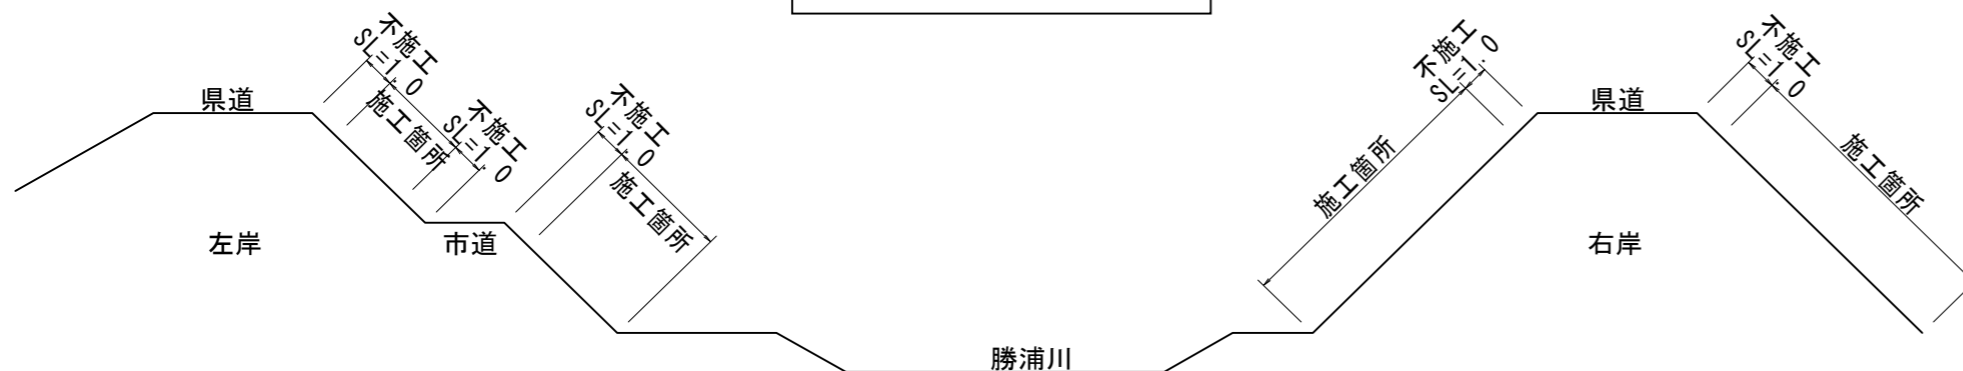

【実施設計図面】

図面番号	第 1 号	図面総数	
図 名	位 置 図	縮 尺	
名 称	R8 徳土 勝浦川 小・江田 河川維持業務(1)		
路線名等	勝浦川		
施行箇所	小松島市江田町大江田他(第1分割)		
所属年度	令和8年度	工事番号	1/1
徳島県土整備事務所			