


位置図

「出典:国土地理院 地理院地図 地理院タイル(標準地図)を加工して作成」

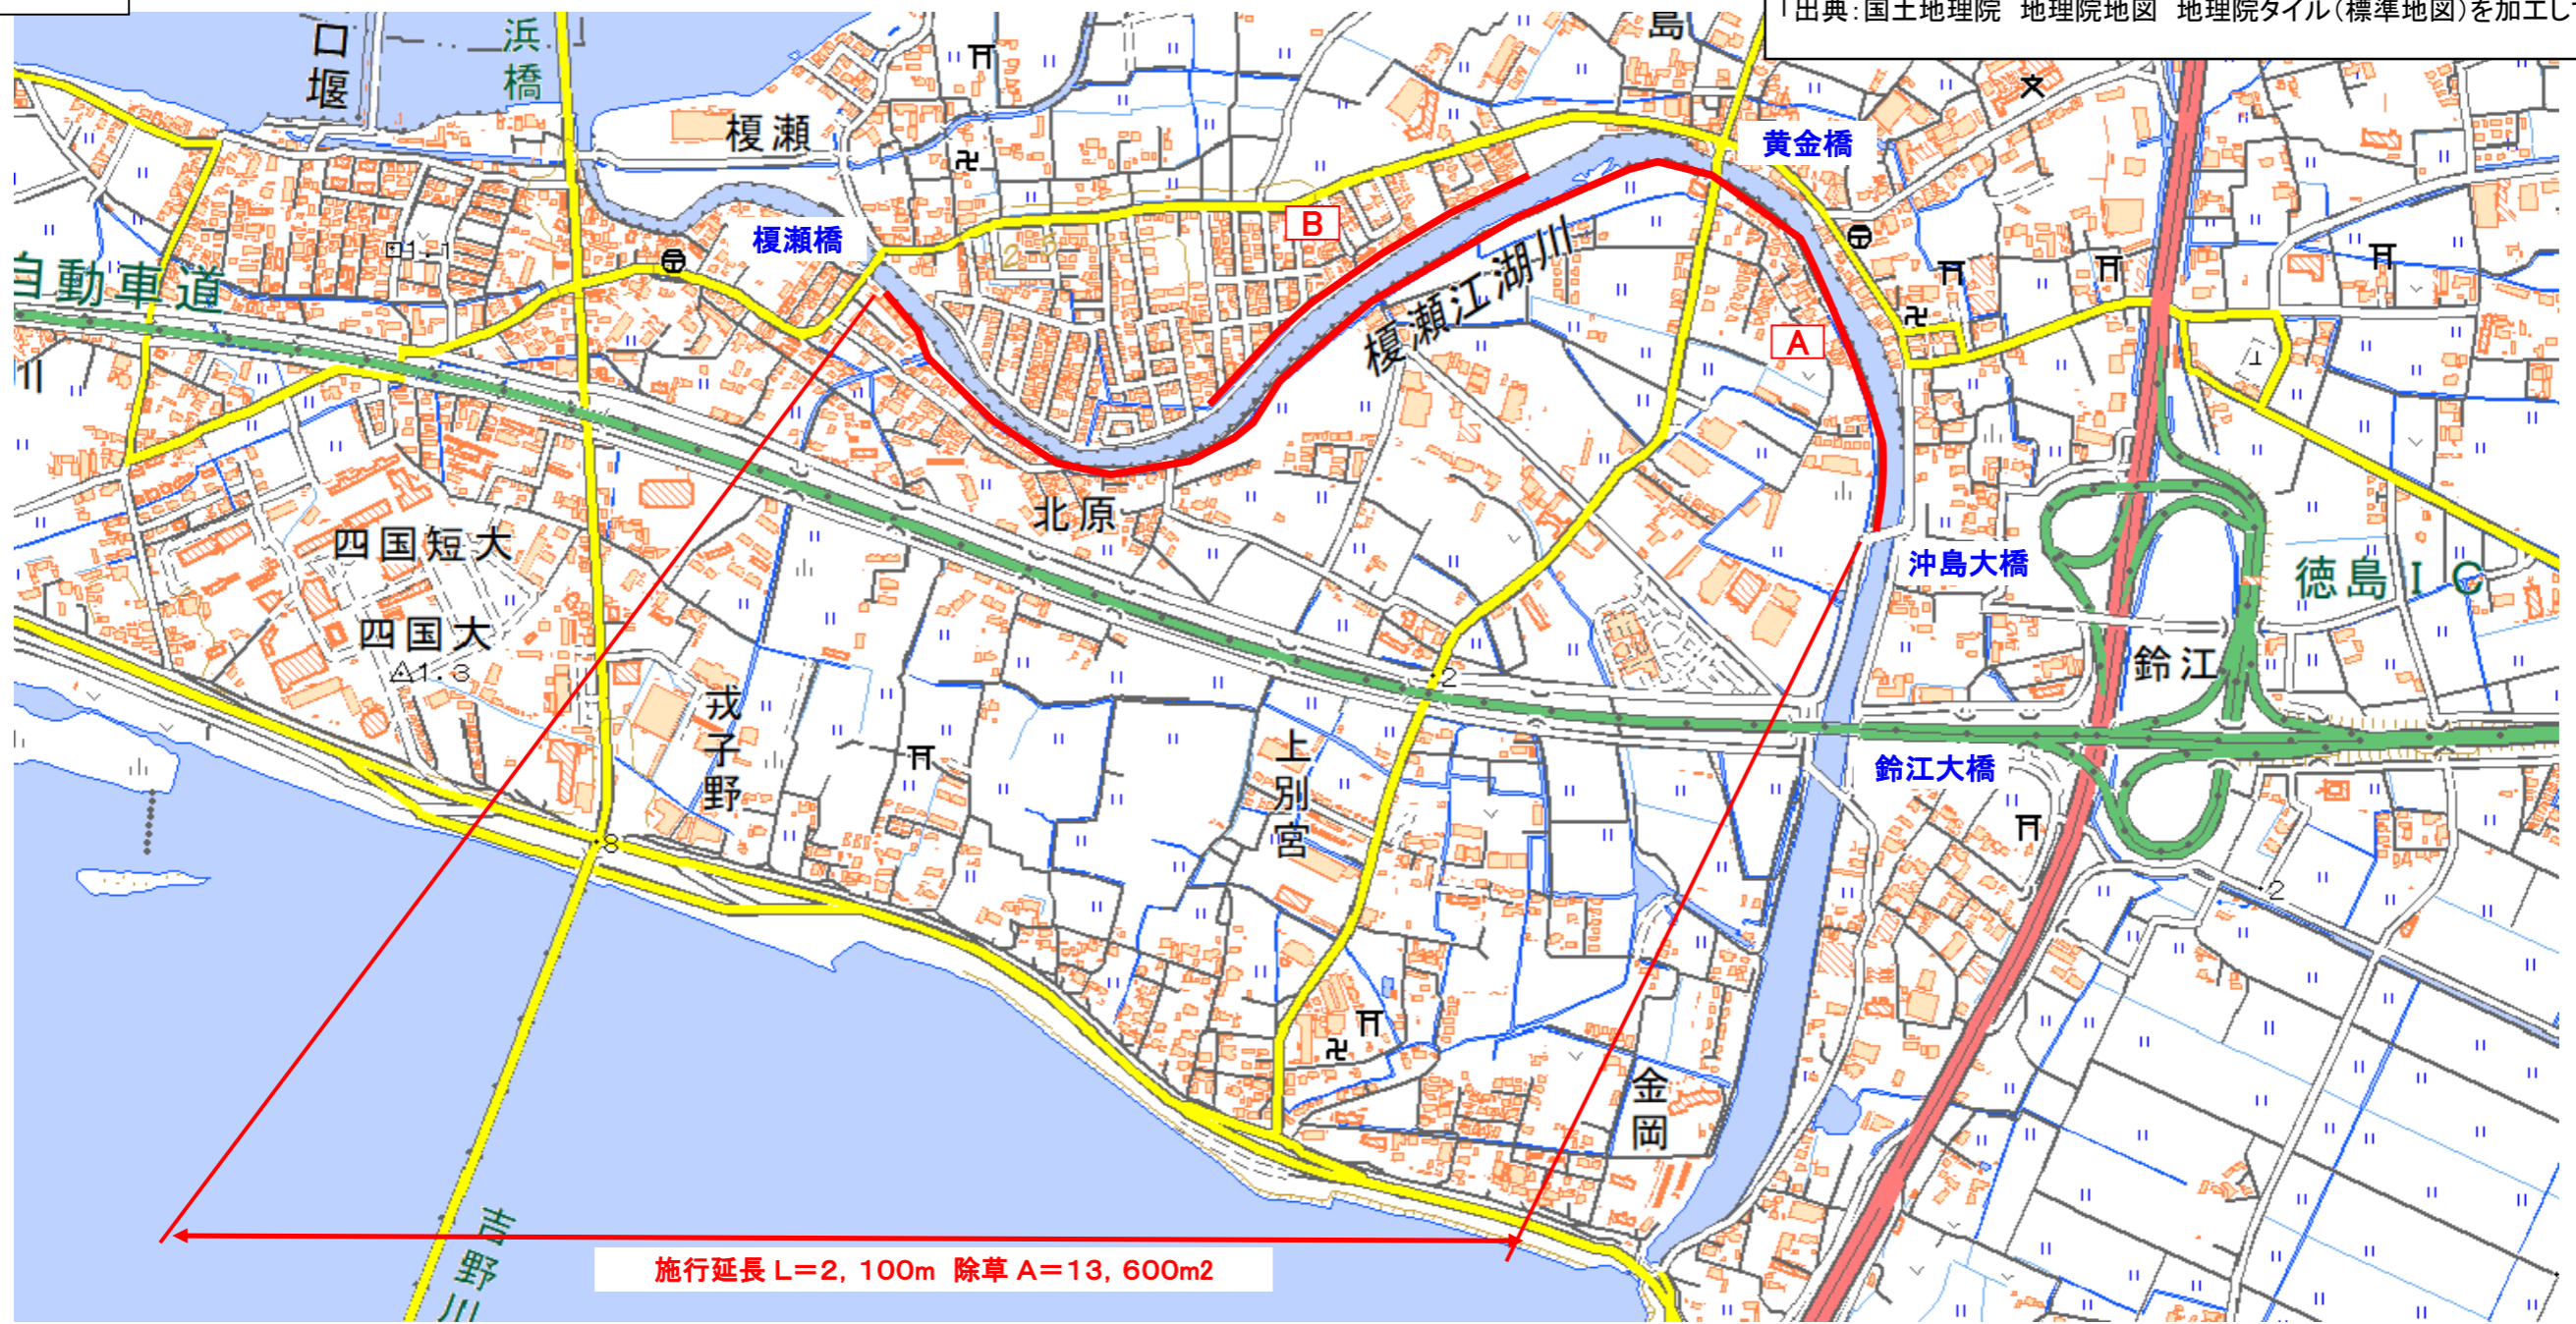

施行延長 L=2, 100m 除草 A=13, 600m²

実施設計図面

工事名	R8徳土 榎瀬江湖川 徳・川内 河川維持業務		
路線名等	榎瀬江湖川		
工事箇所	徳島市川内町沖島他		
図面名	位置図, 標準断面図		
縮尺	NON	図面番号	1 / 1
会社名			
事業者名	徳島県徳島県土整備事務所		

標準断面図

