


参考図

構造図 S=1:30 B-11-1


既設ブロック
六脚ブロックA0.80形

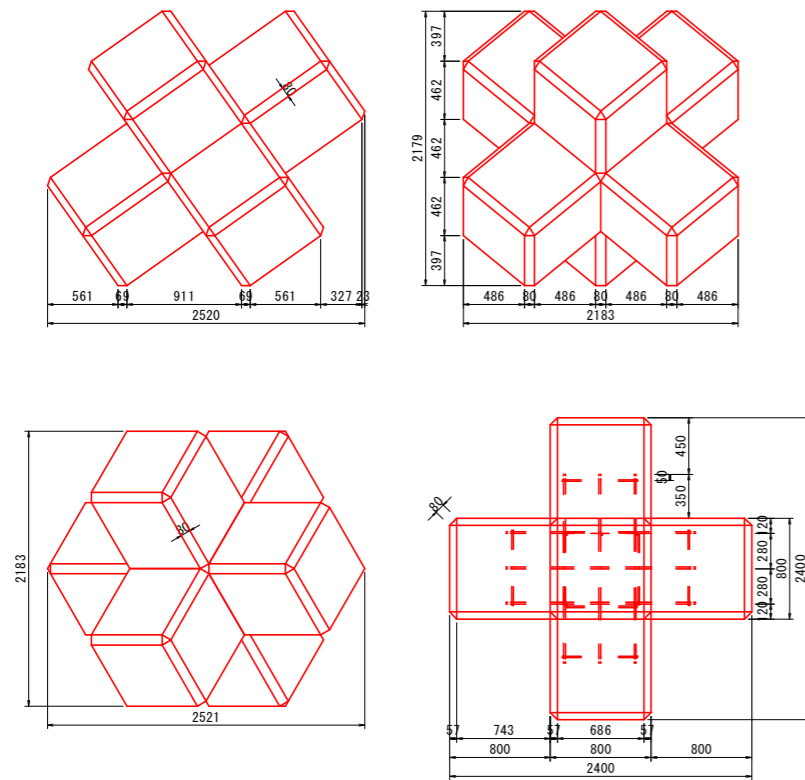

ブロック1個当たり数量表

名称	六脚ブロックA0.80形
体積	3.516m ³
参考質量	8.087t
型枠面積	15.41m ²

製作ブロック
六脚ブロックA0.90形

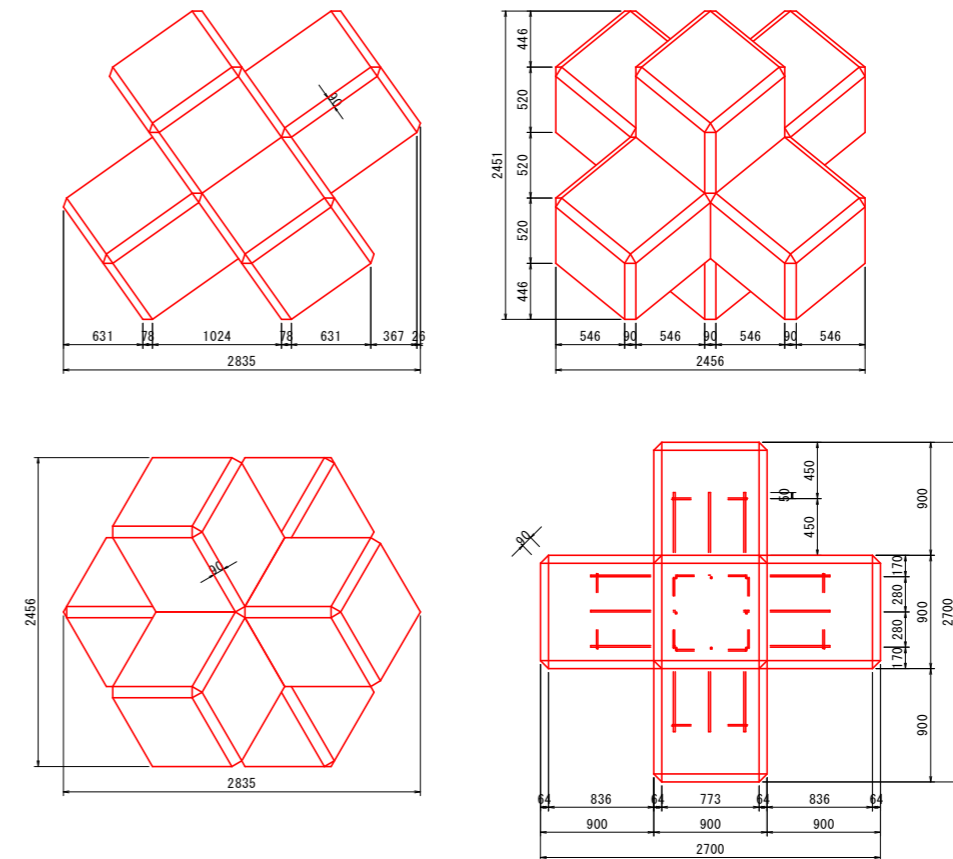

ブロック1個当たり数量表

名称	六脚ブロックA0.90形
体積	5.006m ³
参考質量	11.514t
型枠面積	19.50m ²

B-11-1

工事名	R8橋土 粟津海岸 (粟津地区) 鳴・里浦 消波ブロック製作工事		
路線名等	粟津海岸 (粟津地区)		
工事箇所	鳴門市里浦町里浦		
図面名	参考図 (構造図)		
縮尺	1:30	図面番号	1 / 1
会社名			
事業所名	徳島県徳島県土整備事務所		